


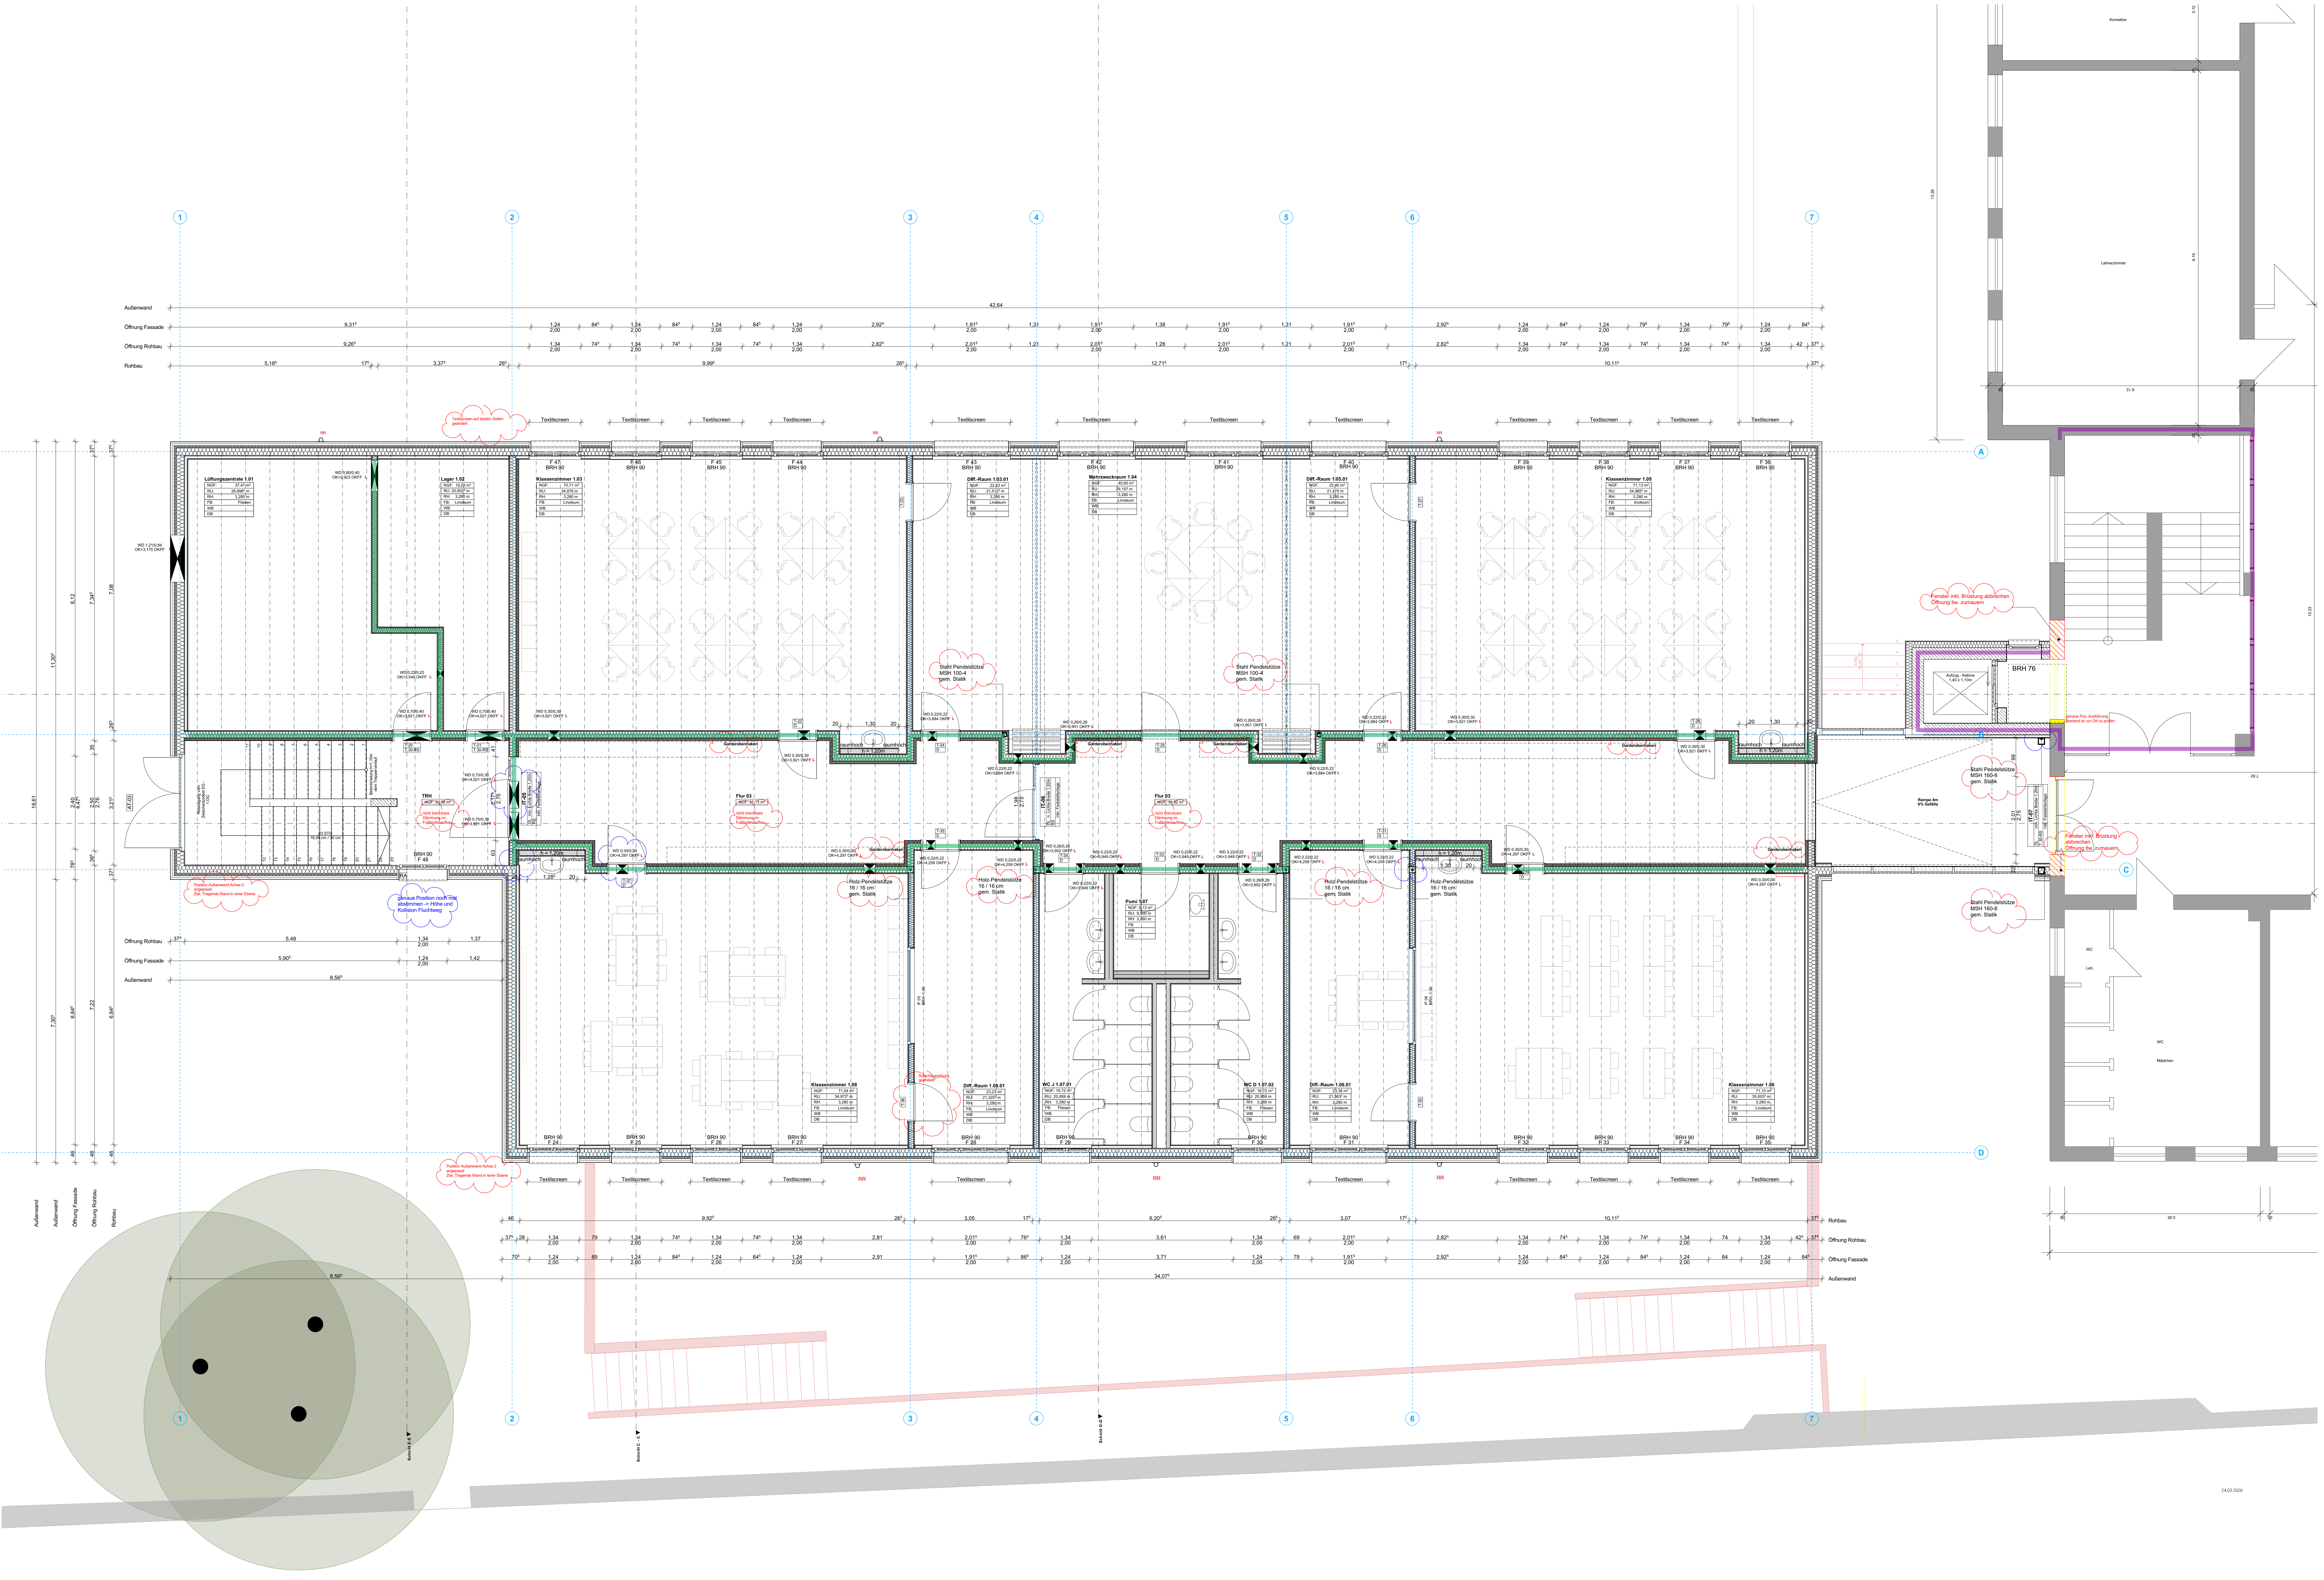

Legende

+0,24 = 465,11 m üNN = OK FFB EG Anbau

Brandwand (BRW)	D	dichtschließende Tür
F90 feuerbeständig	T30-RS	klassifizierte Brandschutztür (feuerhemmend, rauchdicht und selbstschließend)
F60 hochfeuerhemmend	T30	klassifizierte Brandschutztür (feuerhemmend, dicht- und selbstschließend)
F30 feuerhemmend	RA	Rauchableitung
Neubau	Fluchtweg, Tür	Fluchtweg, Fenster
Abbruch		
Bestand		

= OK Fertigbau
= UK Fertigbau
= OK Rohbau
= UK Rohbau