Legende

±0,24 = 465,11 m üNN = OK FFB EG Anbau

	Brandwand (BRW)	D	dichtschliessende Tür
	F90 feuerbeständig	T30-RS	klassifizierte Brandschutztür (feuerhemmend, rauchdicht und selbstschließend)
	F60 hochfeuerhemmend	T30	klassifizierte Brandschutztür (feuerhemmend, dicht- und selbstschließend)
	F30 feuerhemmend	RA	Rauchableitung
	Neubau		Fluchtweg, Tür
	Abbruch		Fluchtweg, Fenster
	Bestand		

= OK Fertigbau
= UK Fertigbau
= OK Rohbau
= UK Rohbau

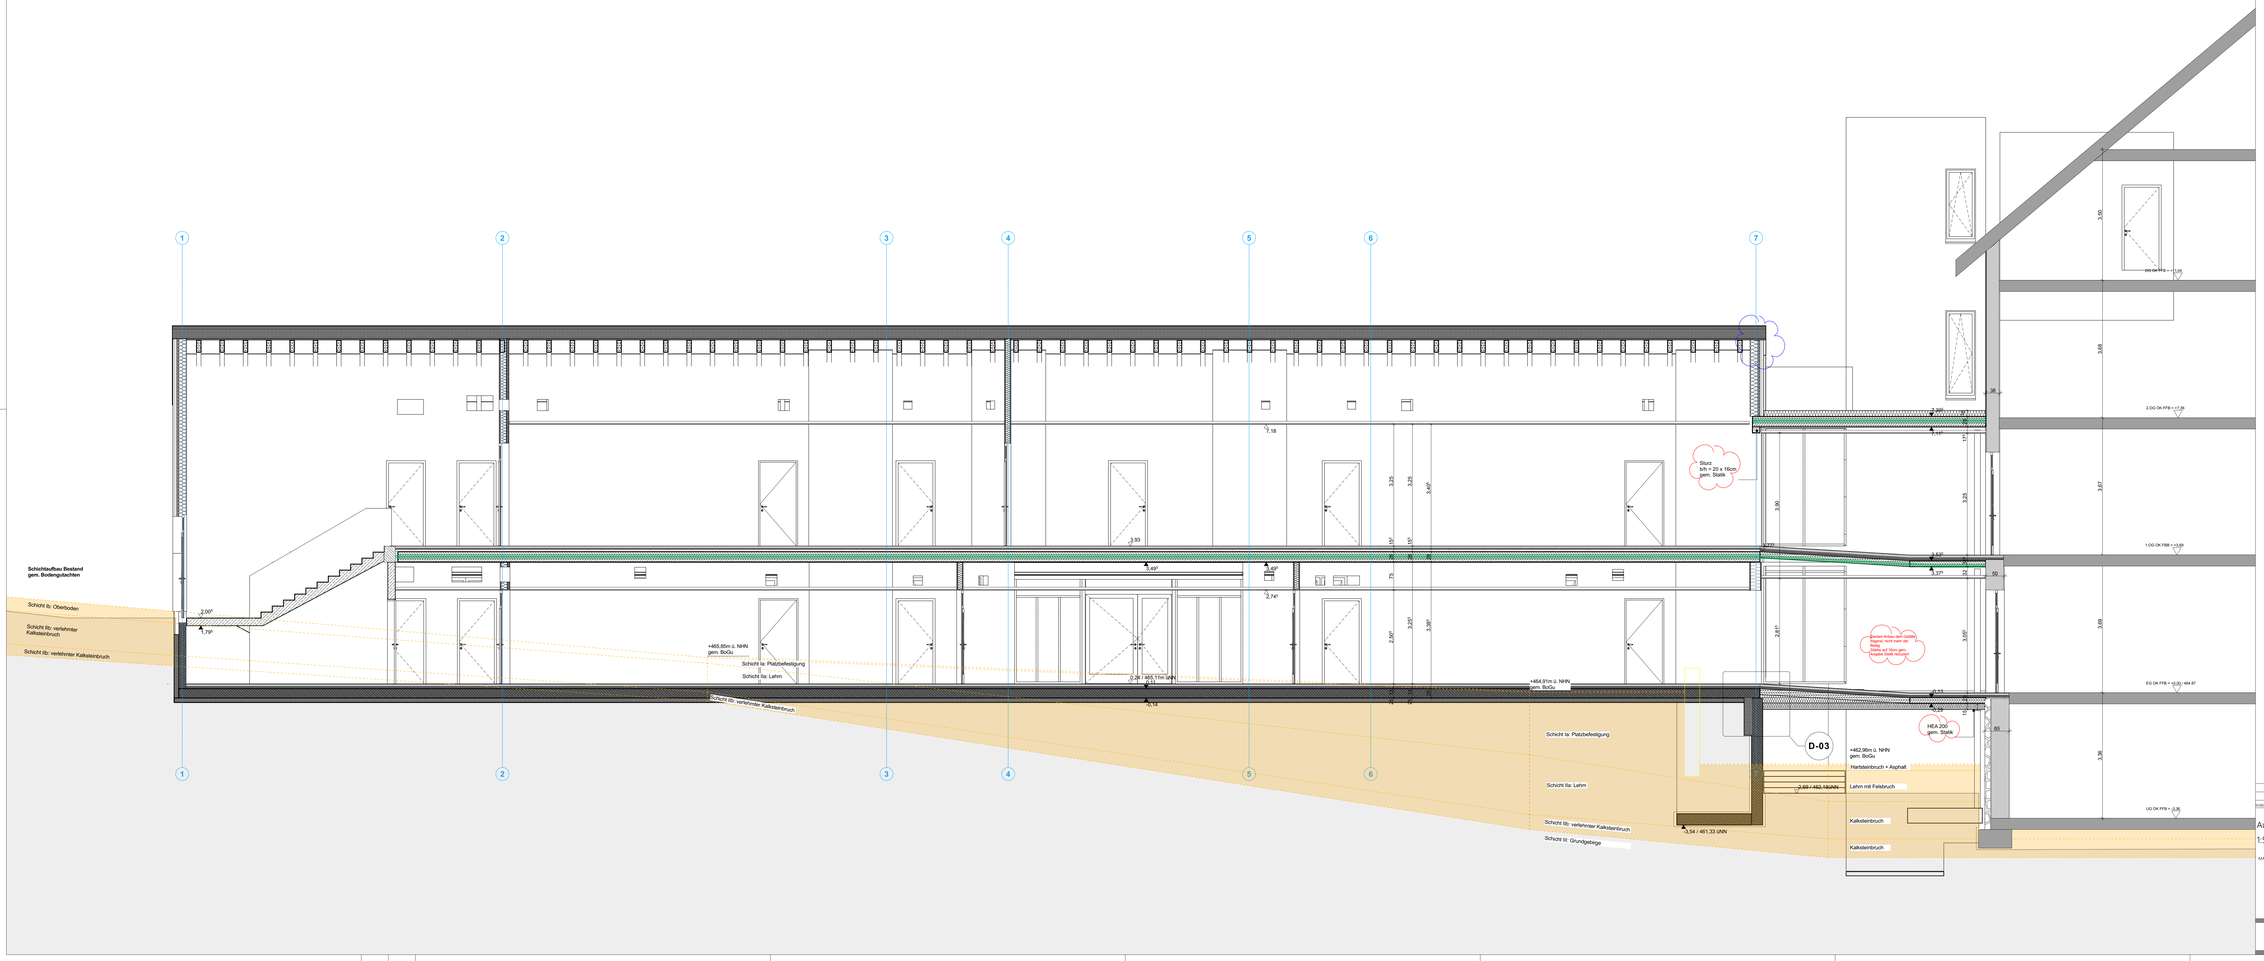
1
2
3
4
5
6
7
Schichtaufbau Bestand gem. Bodengutachten
Schicht IIb: Oberboden
Schicht IIb: verlehmter Kalksteinbruch
Schicht IIb: verlehmter Kalksteinbruch
2,00*
1,79*
+465,85m ü. NHN gem. BoGu
Schicht Ia: Platzbefestigung
Schicht IIa: Lehm
0,08 / 465,17m üNN
0,11
0,14
Schicht IIb: verlehmter Kalksteinbruch
7,18
3,93
3,49*
3,49*
2,74*
3,25
3,25
3,40*
187
140
75
2,50*
3,20*
3,30*
22
22
+464,91m ü. NHN gem. BoGu
Schicht Ia: Platzbefestigung
Schicht IIa: Lehm
Schicht IIb: verlehmter Kalksteinbruch
Schicht III: Grundgebirge
-3,54 / 461,33 üNN
Stahl: bih = 20 x 16cm gem. Statik
3,90
3,37
3,37
3,37