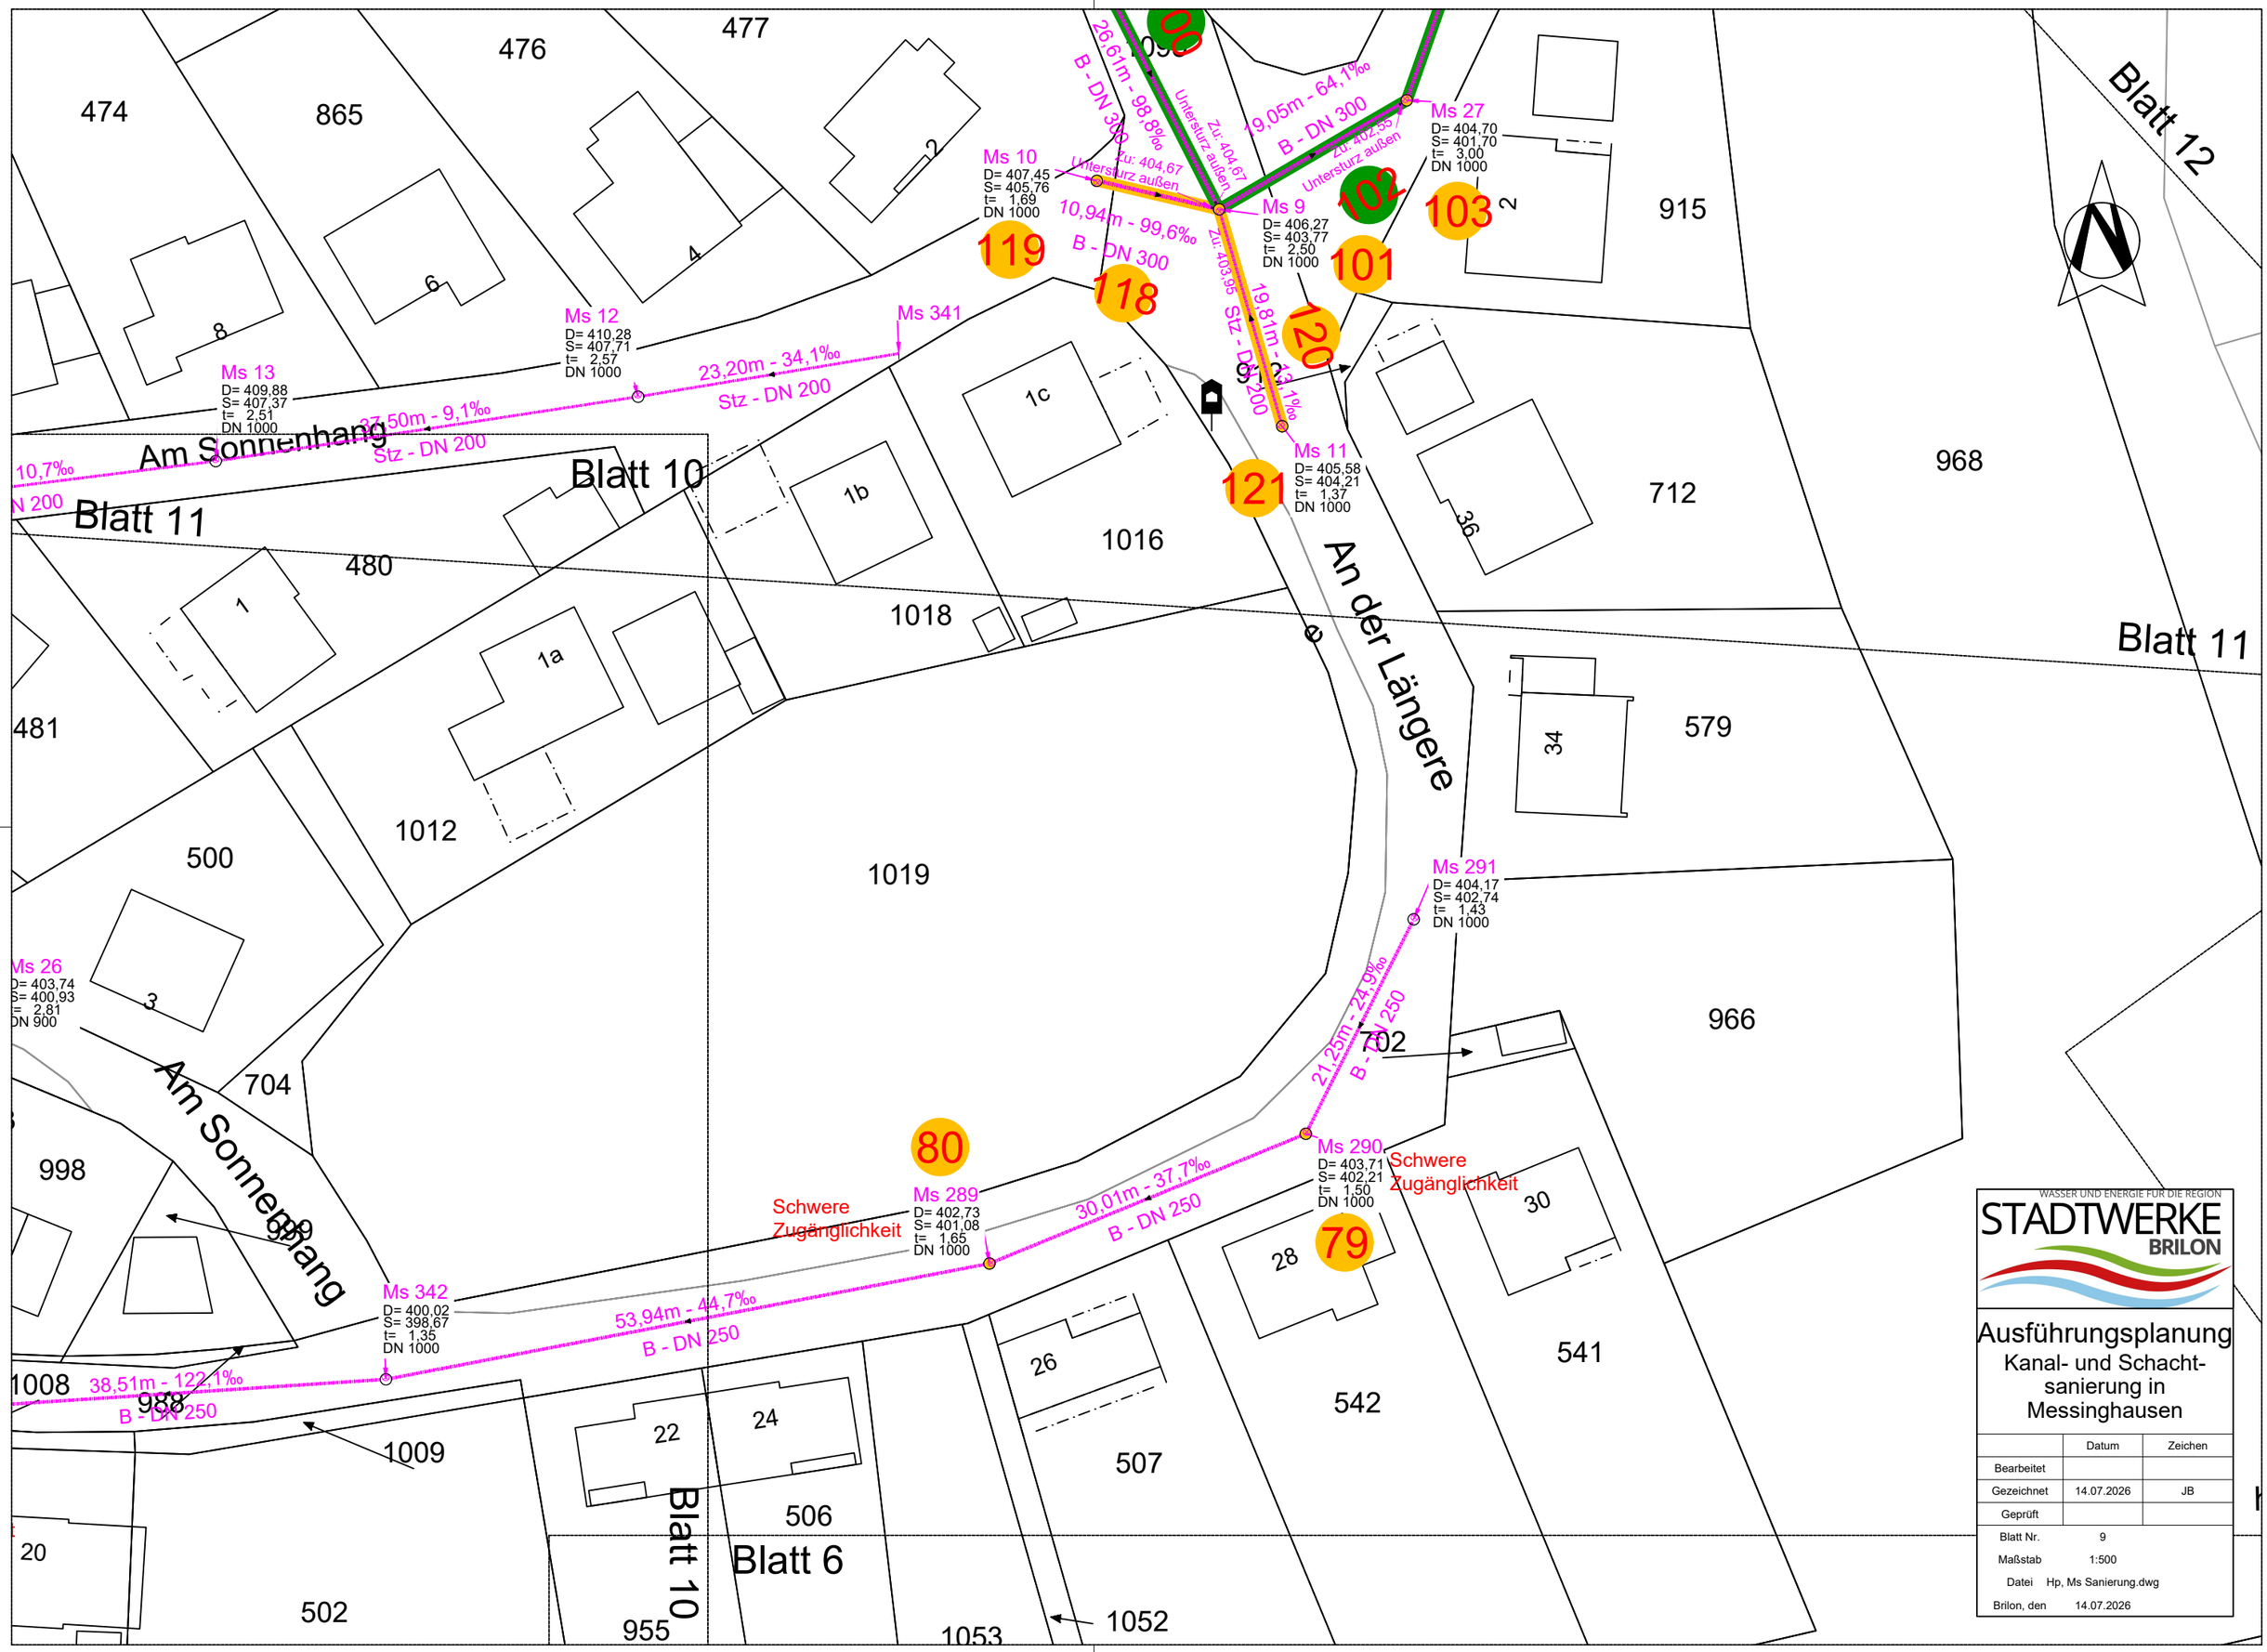


WASSER UND ENERGIE FÜR DIE REGION
STADTWERKE BRILON

# Ausführungsplanung

Kanal- und Schacht-sanierung in Messinghausen

| | Datum | Zeichen |
|---|---|---|
| Bearbeitet | | |
| Gezeichnet | 14.07.2026 | JB |
| Geprüft | | |

Blatt Nr. 9

Maßstab 1:500

Datei Hp, Ms Sanierung.dwg

Brilon, den 14.07.2026