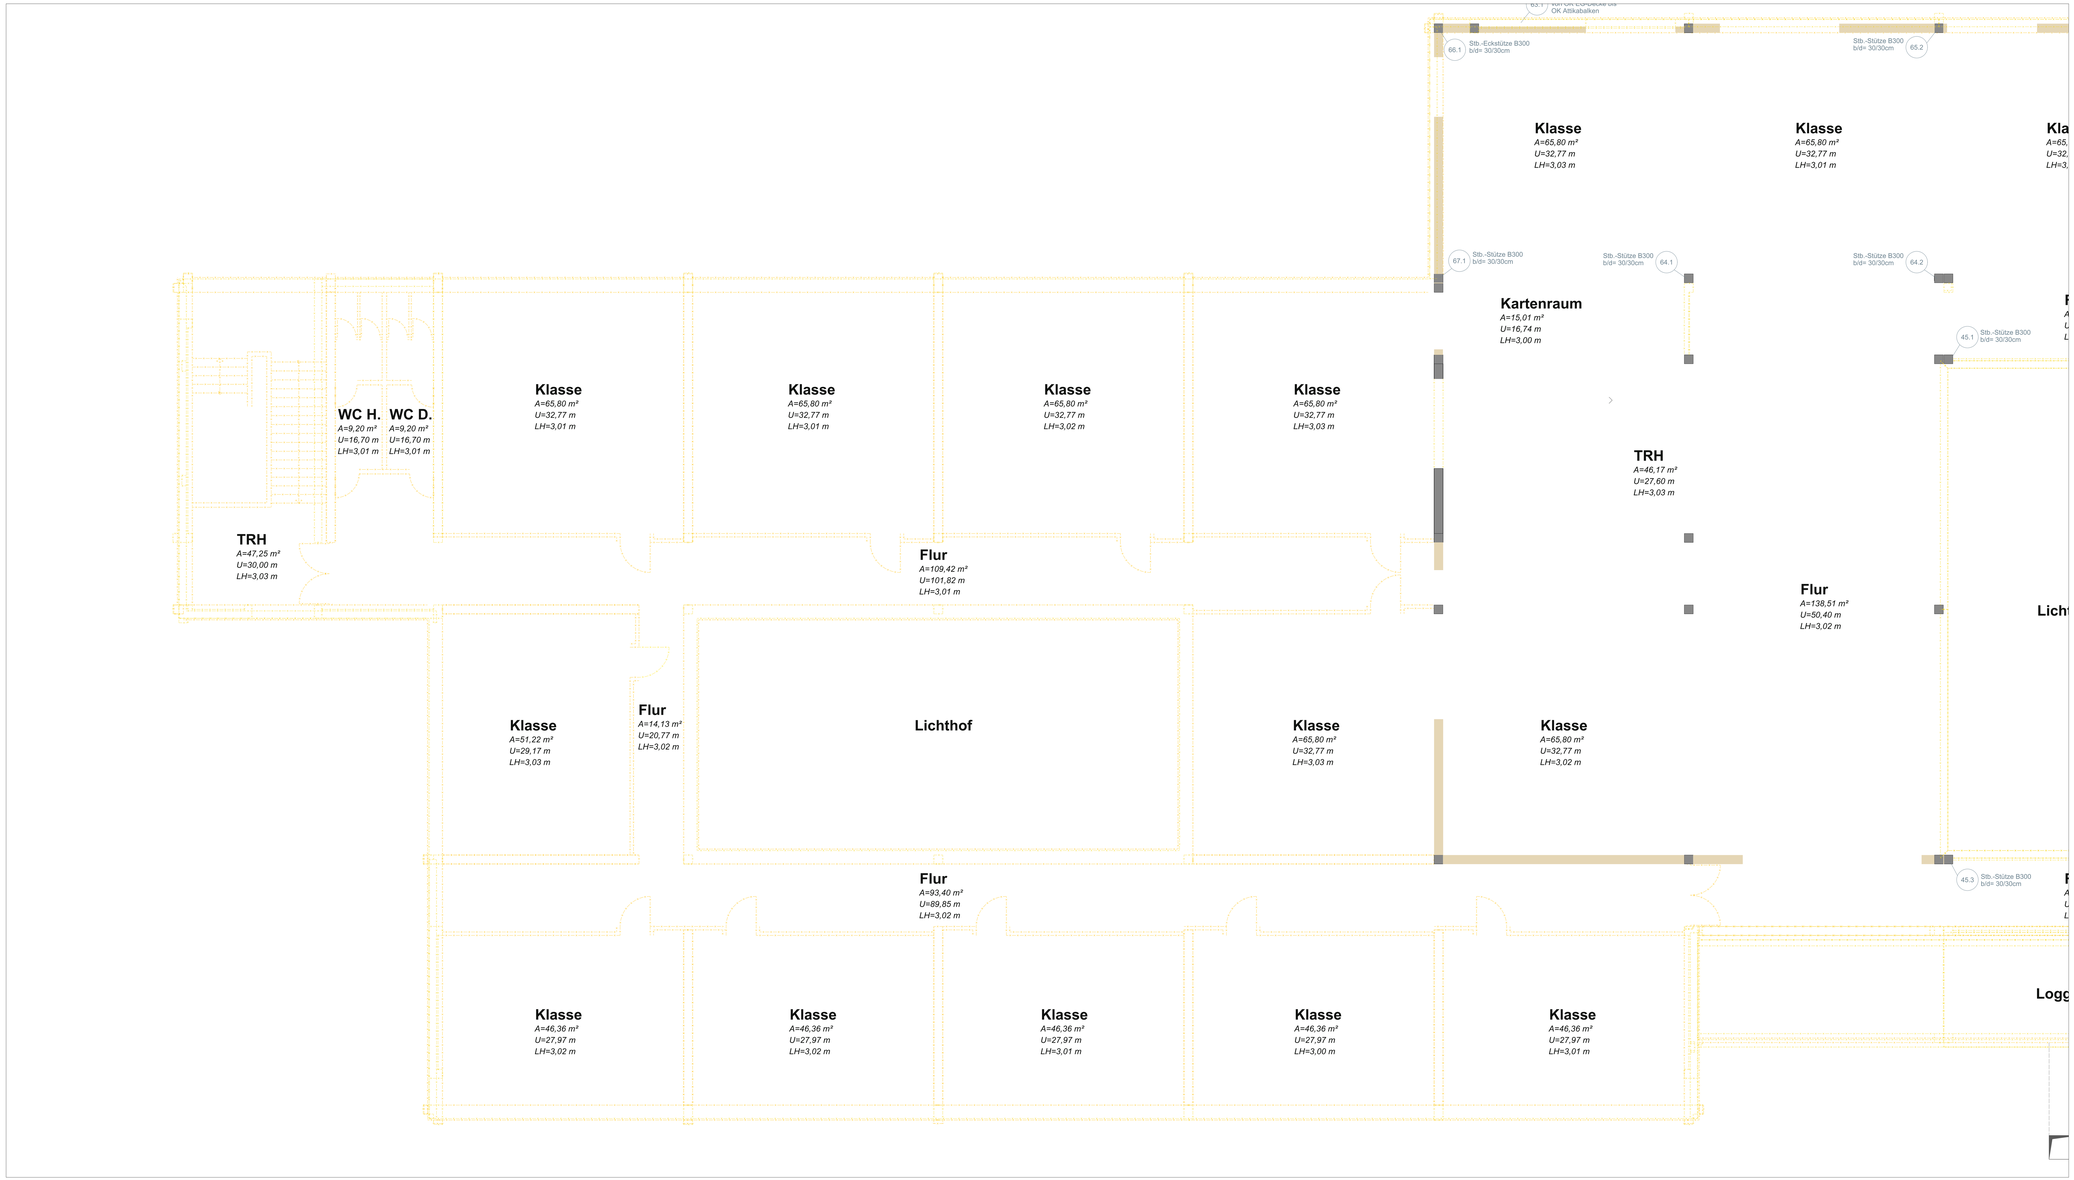

GRUNDRISS 1.OBERGESCHOSS

LEGENDE WANDDEFINITIONEN
nach Schulbaurichtlinie

- Bestand
- Mauerwerk neu
- Stahlbeton neu
- Dämmung neu
- Abbruch

LEGENDE BRANDSCHUTZ

- Brandwand
- Wand hochfeuerhemmend
- Wand feuerhemmend
- Wand feuerbeständig
- notwendiger Treppenraum, Wände feuerhemmend, weitergehende Anforderungen gemäß Textteil
- notwendiger Flur, Wände feuerhemmend, Türen dichtschließend, weitergehende Anforderungen gemäß Textteil
- Notausgang
- sonstige Rettungswege bzw. Kennzeichnung der Rettungswegrichtung
- T90-RS feuerbeständiger, rauchdichter und selbstschließender Abschluss
- T60-RS hochfeuerhemmender, rauchdichter und selbstschließender Abschluss
- T30-RS feuerhemmender, rauchdichter und selbstschließender Abschluss
- T30 feuerhemmender, dicht- und selbstschließender Abschluss
- RST rauchdichter und selbstschließender Abschluss
- RM dicht- und selbstschließender Abschluss
- Fahrschachttüren für Aufzüge in Fahrschachtwänden (siehe Textteil)
- Raum mit gehobener Brandgefahr

± 0,00 = 446,145 NN

Index	Datum	Name	Änderungen

Übersichtsplan

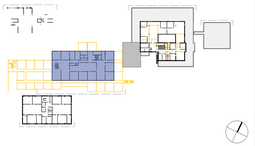

Projekt	Bauherr
Teilsanierung, Teilrückbau und Teilneubau Schulzentrum Brilon Zur Jakobuslinde 19/21 59929 Brilon	Stadt Brilon Am Markt 1 59929 Brilon

Bauabschnitt	14 - PET Aufstockung
Planinhalt	ABBRUCH Grundriss 1. Obergeschoss teil 2
Phase	Ausführungsplanung
Fachplanung	Objektplanung
Dateiname	2025-10-09_BRI-SZ-G22_LPS_PET_OP_GR_1OG_094

Maßstab	gez.	Datum	Projektnummer	Plannummer
M 1:50	MS	09.10.2025	BRI-SZ-G22	094

DIN A0 Übergröße | 1730 / 841