

## LEGENDE

### Sanierungsbereich




Kammer-Materialschleuse



Kammer-Personenschleuse




Abschottung

 

Sanierungsbereich



UHG Unterdruckhaltegerät

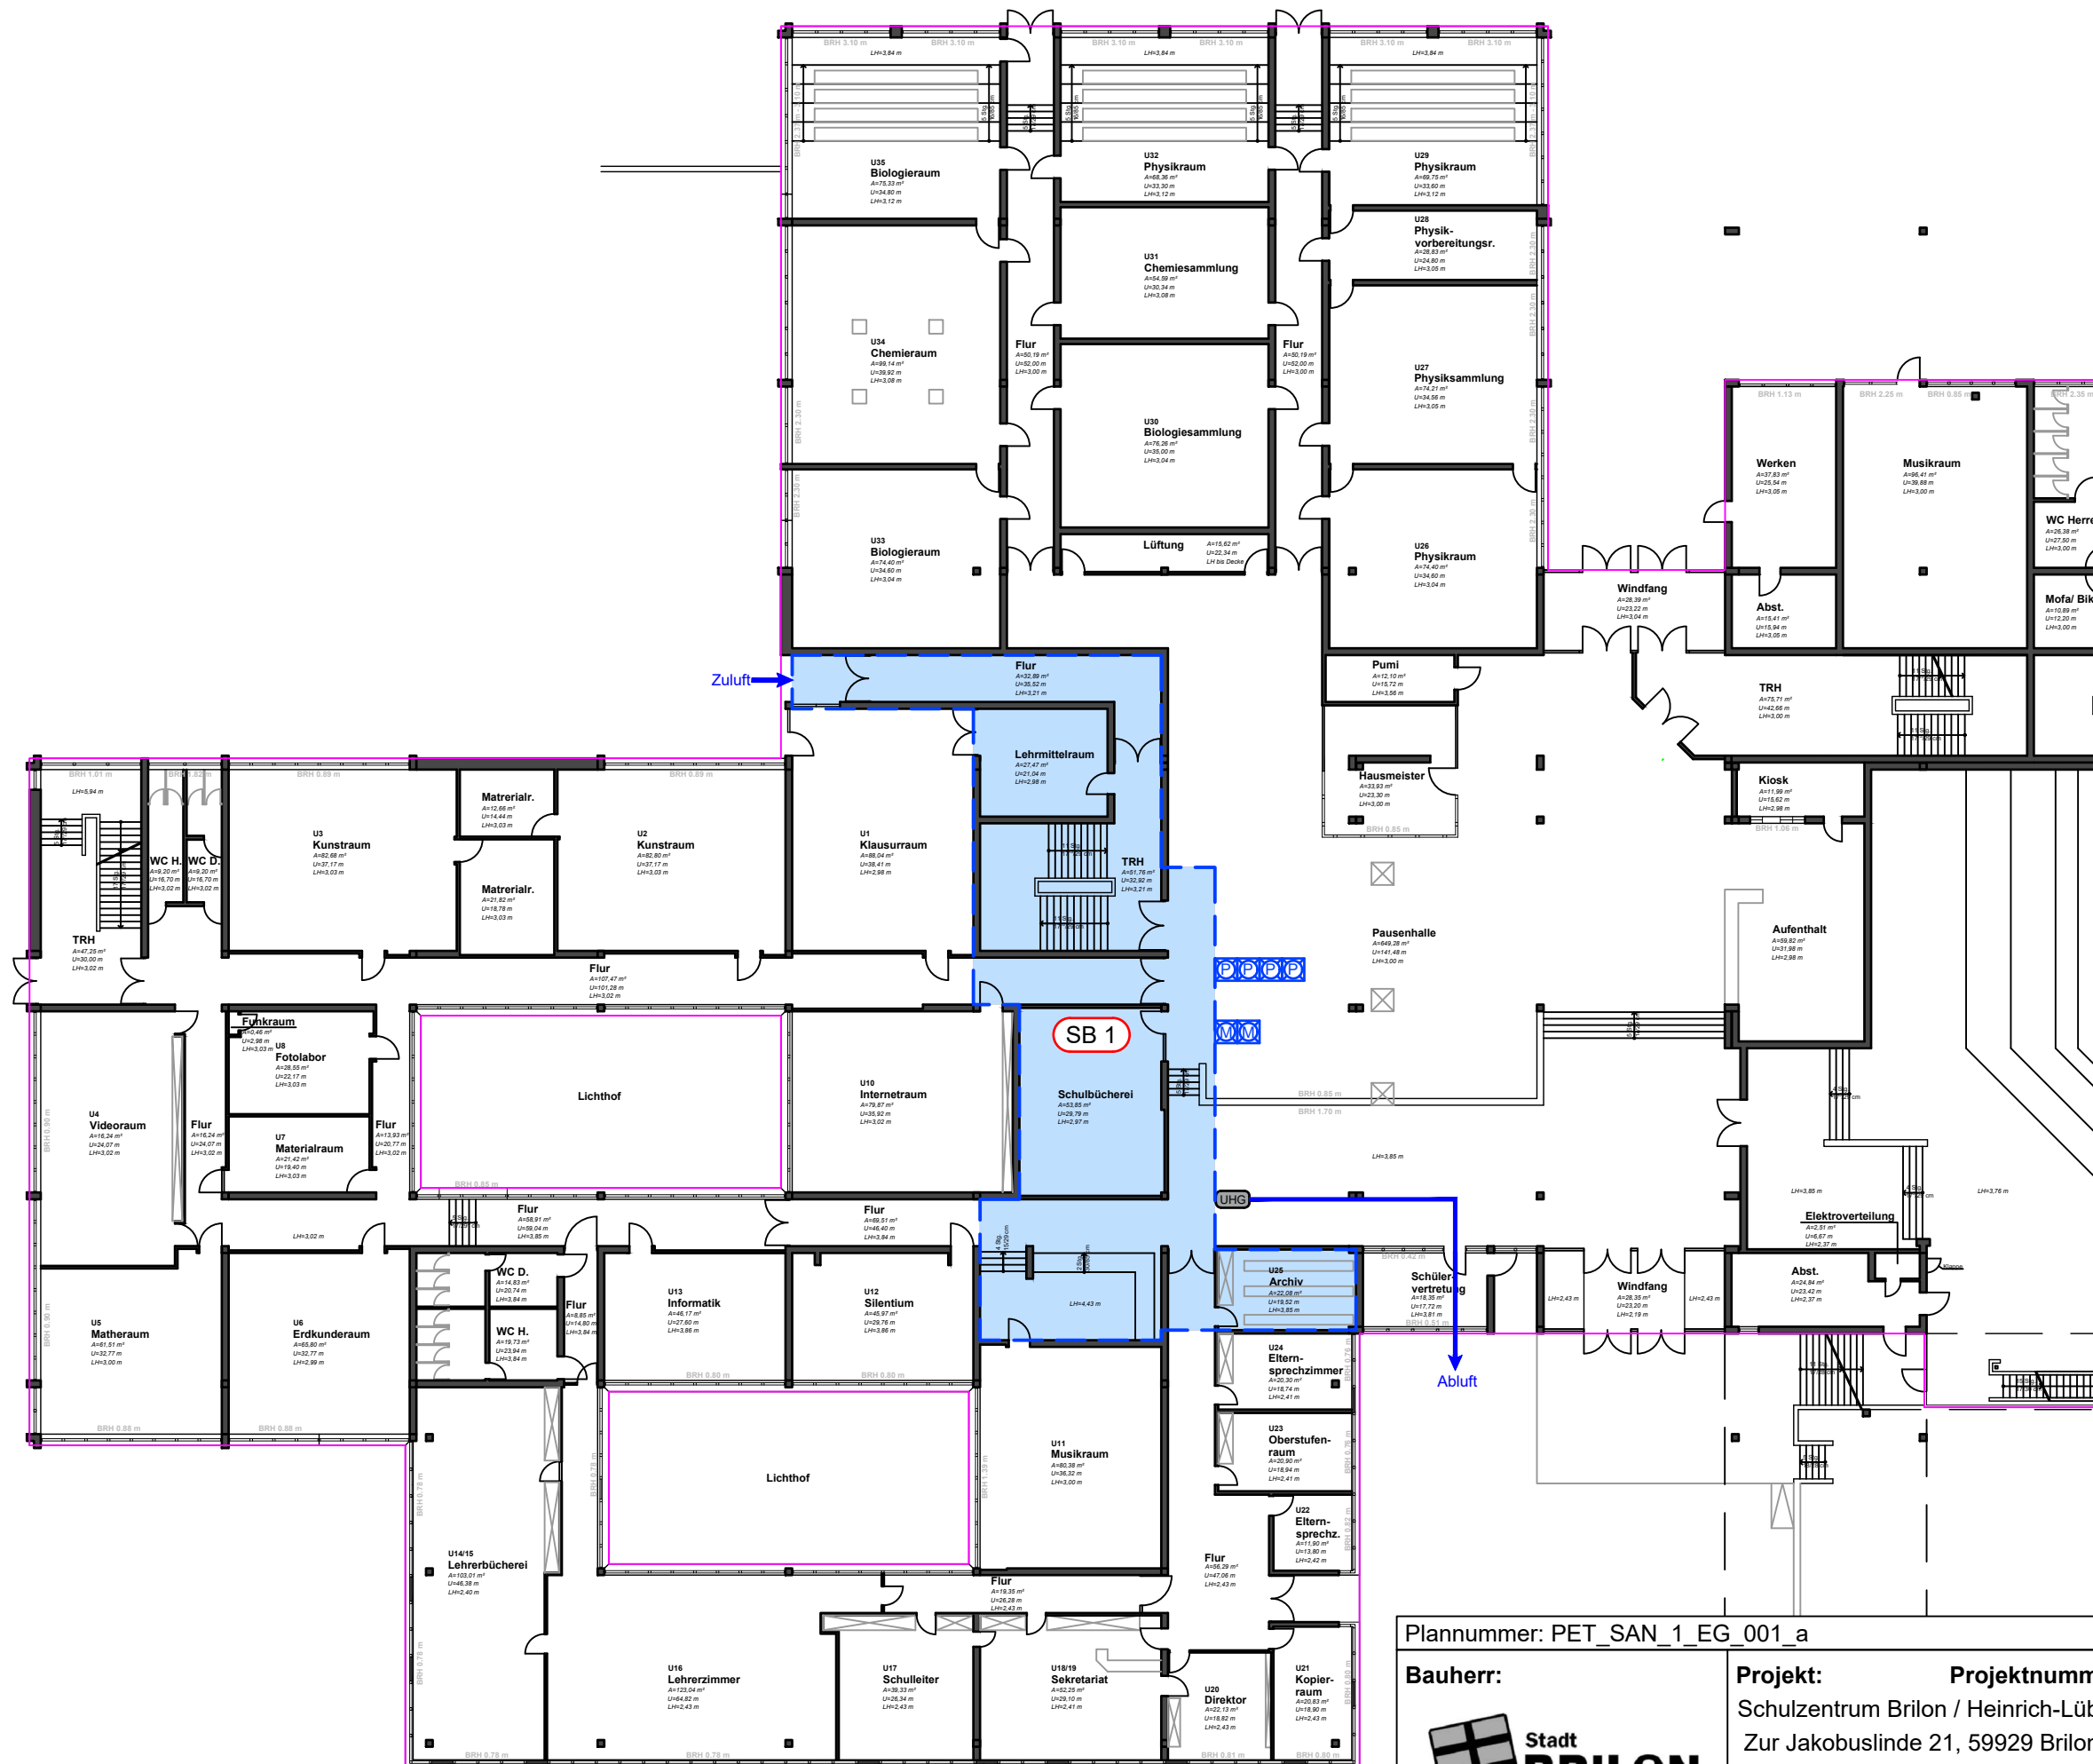

Plannummer: PET\_SAN\_1\_EG\_001\_a

Bauherr:



Projekt:

Schulzentrum Brilon / Heinrich-Lübke Schule  
Zur Jakobuslinde 21, 59929 Brilon

EG

Sanierungsplanung (Bauabschnitt 1)

Projektnummer: 210162

Blattgröße: DIN A3

Datum: 05.01.2026

Gez.: ZI Maßstab: 1:300