


 
LEGENDE


Sanierungsbereich


 Kammer-Materialschleuse


 Kammer-Personenschleuse


 Abschottung

 Sanierungsbereich

 Sanierungsbereich

 UHG Unterdruckhaltegerät

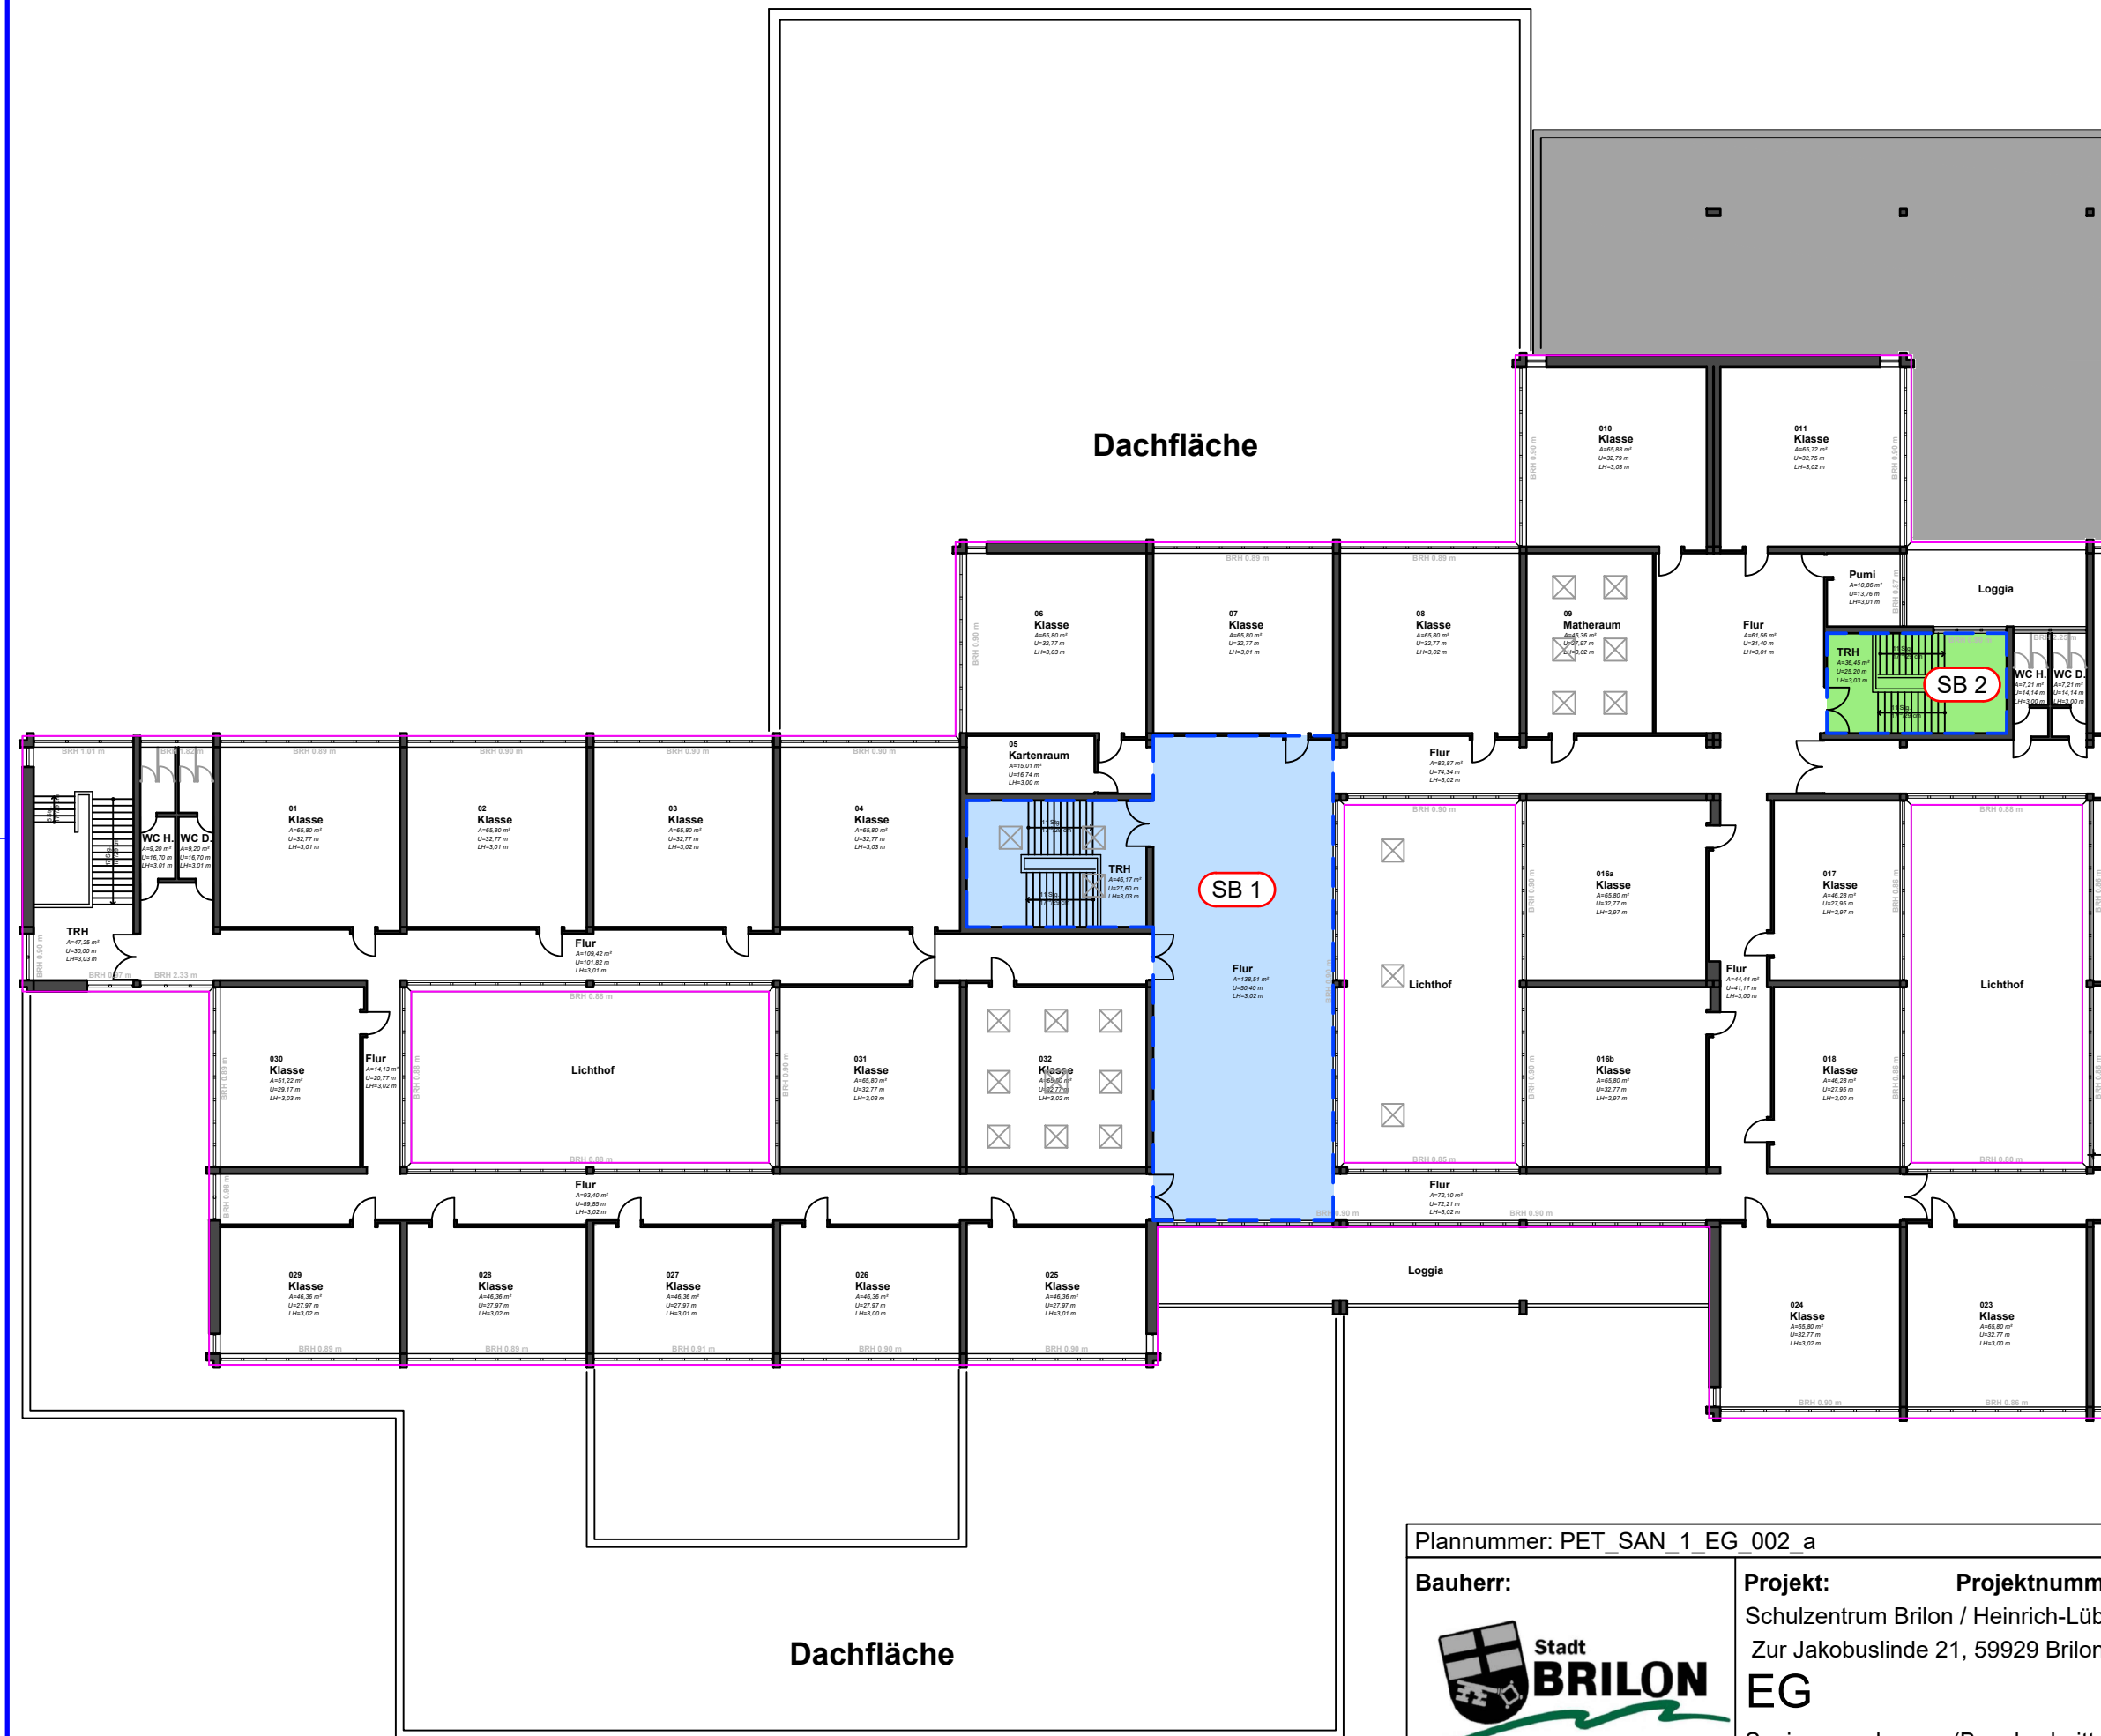

Plannummer: PET_SAN_1_EG_002_a		Blattgröße: DIN A3
Bauherr: 	Projekt: Schulzentrum Brilon / Heinrich-Lübke Schule Zur Jakobuslinde 21, 59929 Brilon	Datum: 05.01.2026 Gez.: ZI Maßstab: 1:300
	Projektnummer: 210162 EG Sanierungsplanung (Bauabschnitt 1)	