

LEGENDE

Sanierungsbereich



Kammer-Materialschleuse



Kammer-Personenschleuse




Abschottung



Sanierungsbereich



UHG Unterdruckhaltegerät

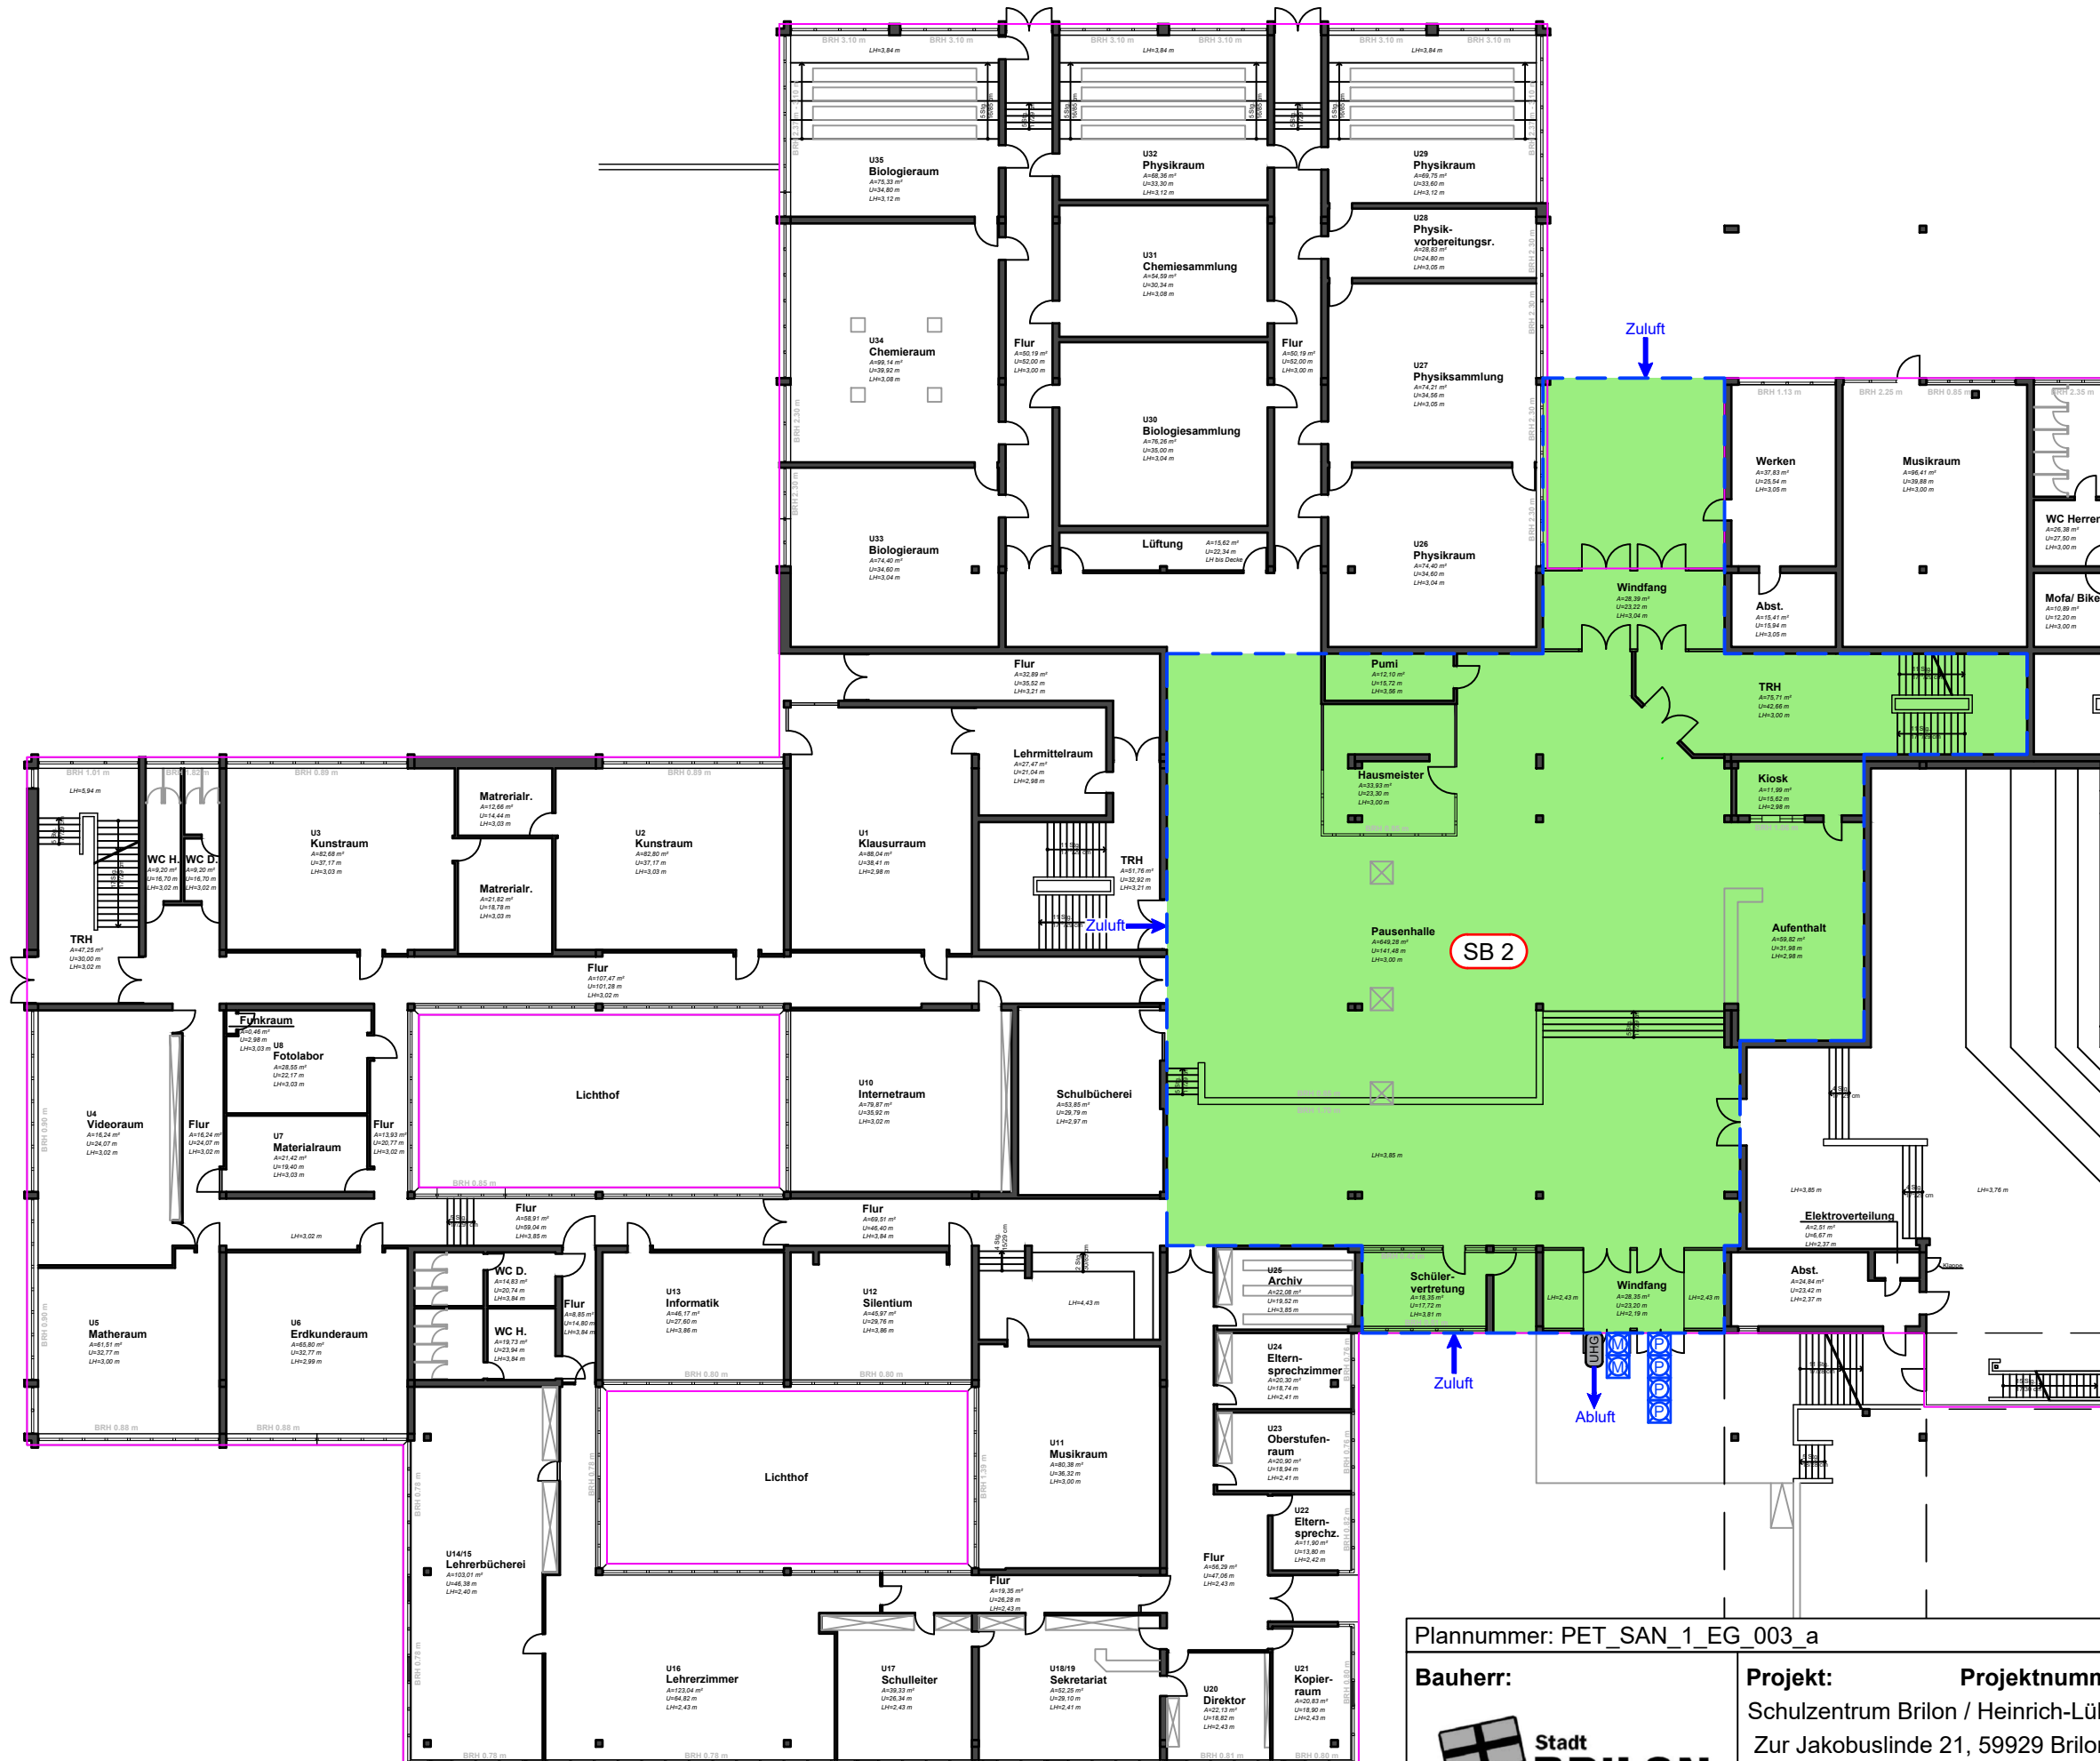

Plannummer: PET_SAN_1_EG_003_a

Bauherr:



Projekt:

Schulzentrum Brilon / Heinrich-Lübke Schule
Zur Jakobuslinde 21, 59929 Brilon

EG

Sanierungsplanung (Bauabschnitt 1)

Projektnummer: 210162

Blattgröße: DIN A3

Datum: 05.01.2026

Gez.: ZI Maßstab: 1:300