


LEGENDE

Sanierungsbereich

 Kammer-Materialschleuse


 Kammer-Personenschleuse

 Abschottung

 Sanierungsbereich

 Sanierungsbereich

 Unterdruckhaltegerät

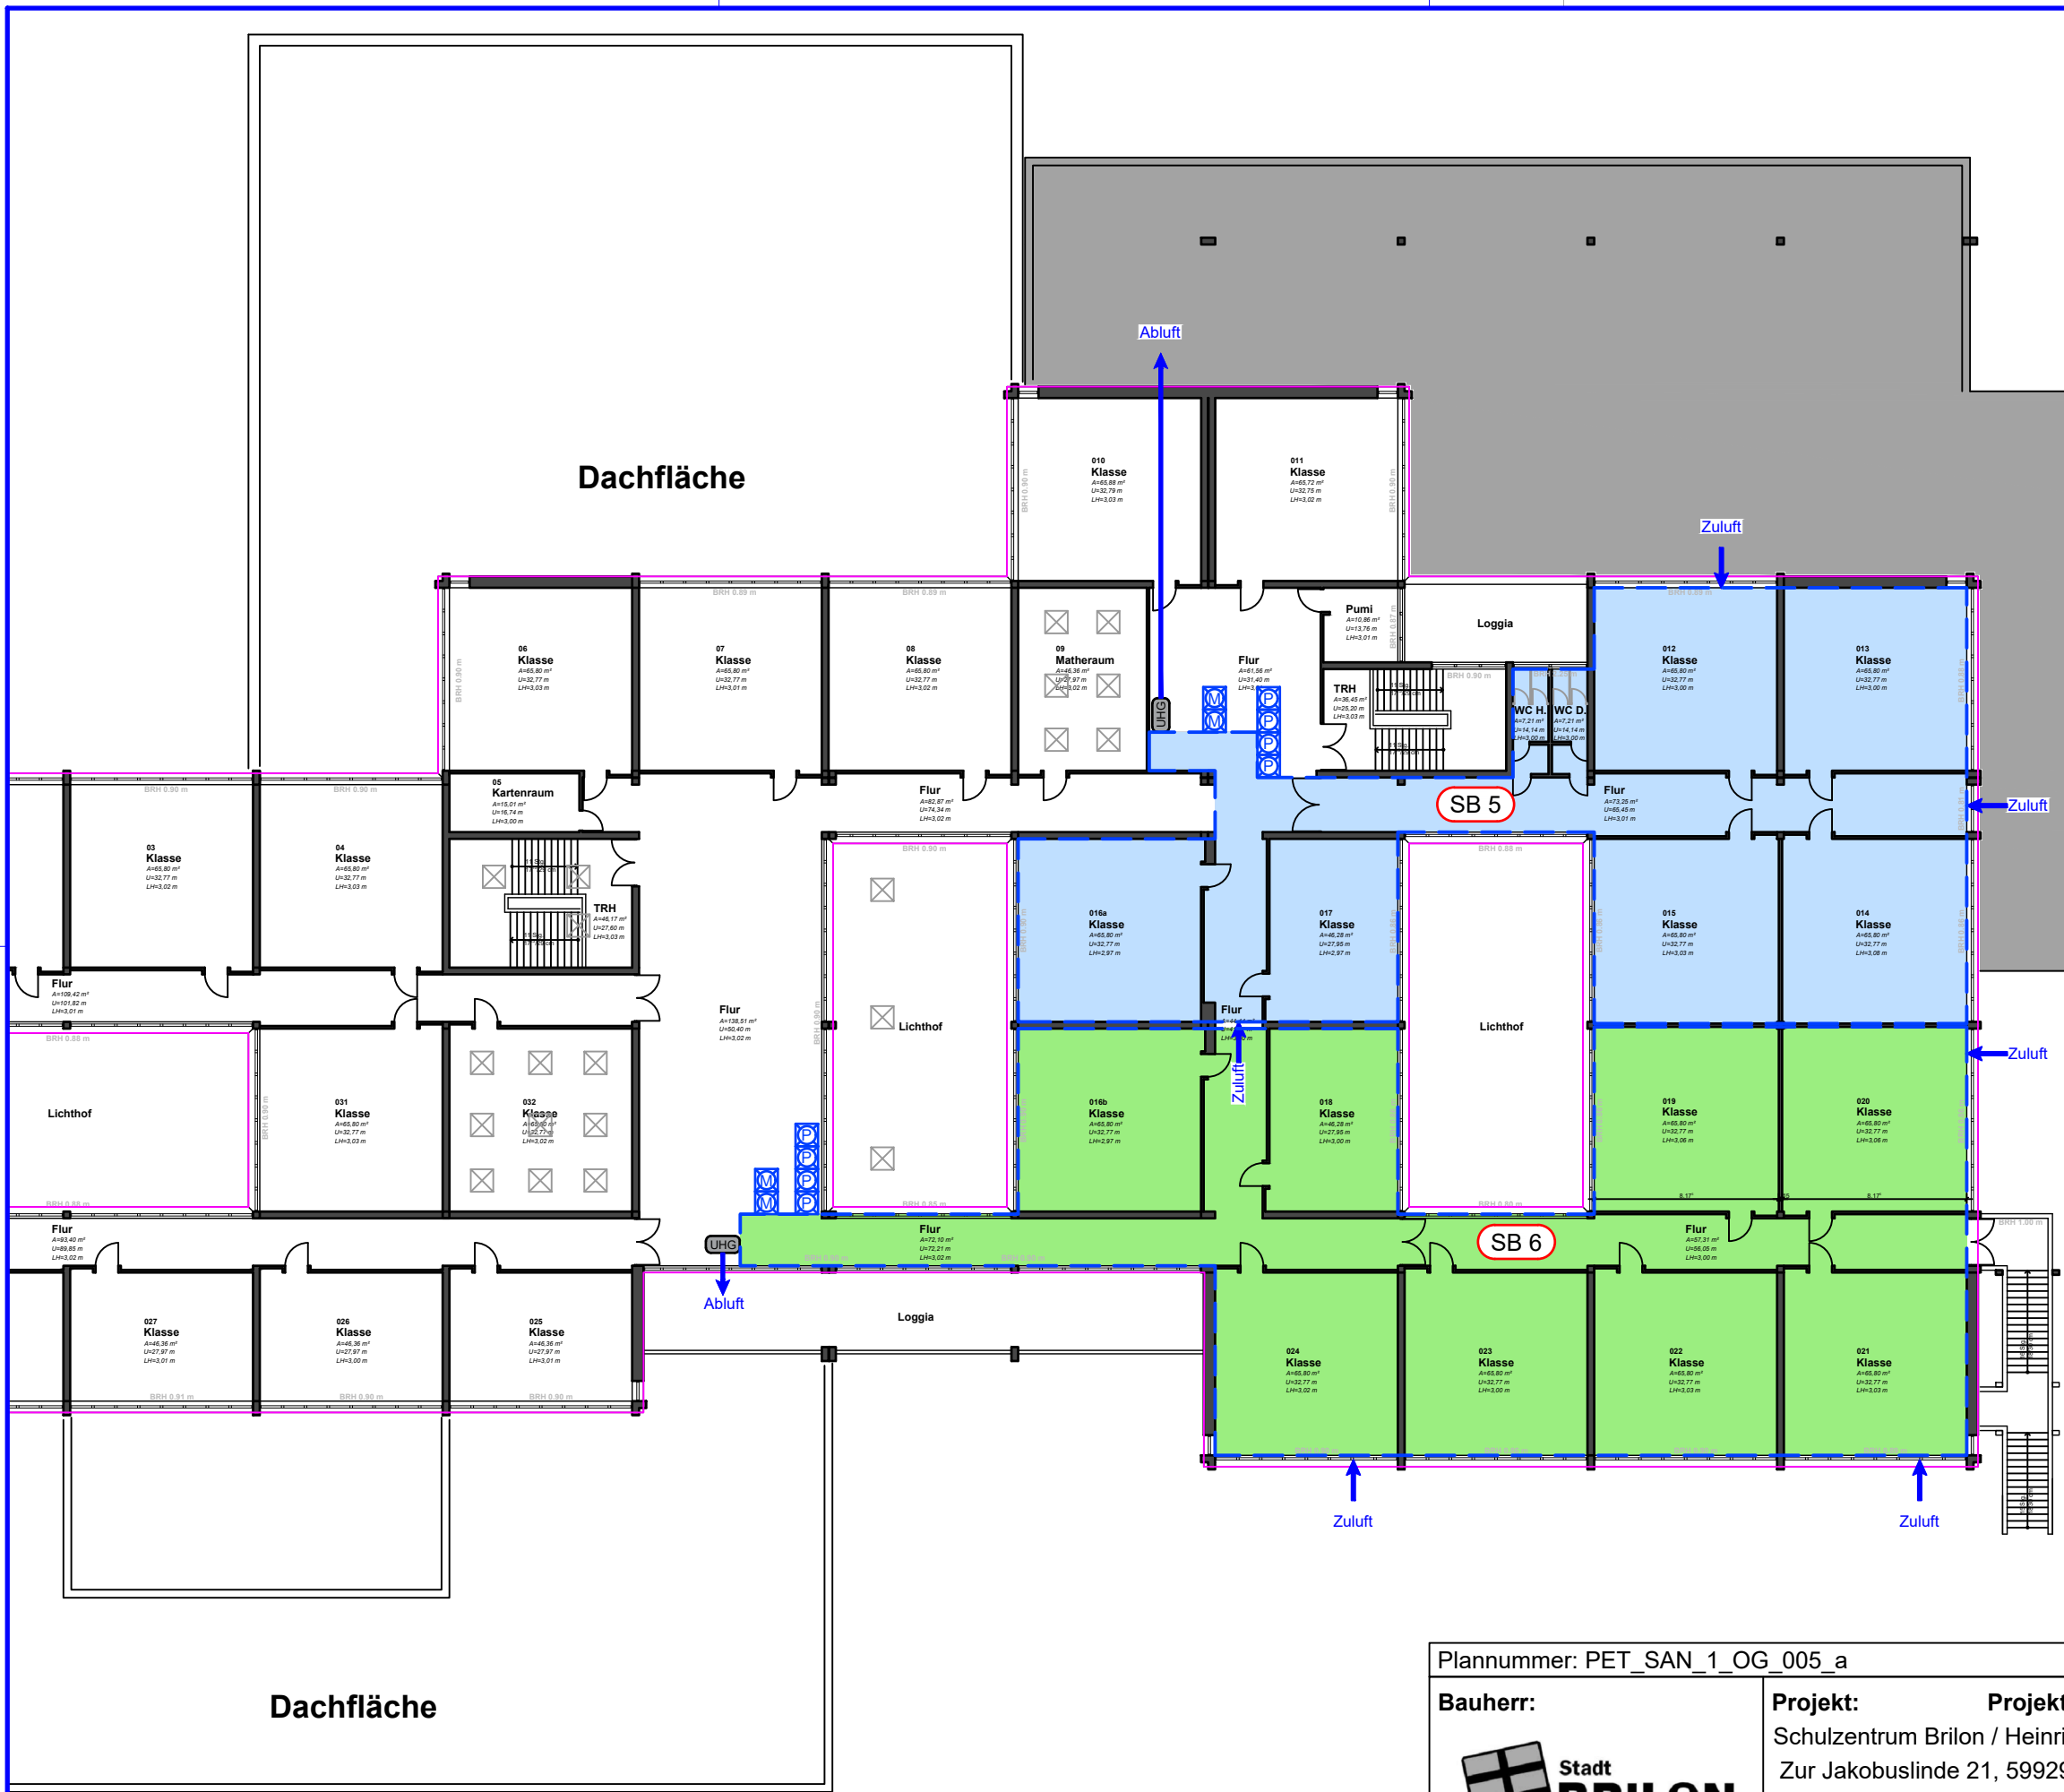

Plannummer: PET\_SAN\_1\_OG\_005\_a

Blattgröße: DIN A3

Bauherr:



Projekt: **Projektnummer: 210162**  
Schulzentrum Brilon / Heinrich-Lübke Schule  
Zur Jakobuslinde 21, 59929 Brilon  
**OG**  
Sanierungsplanung (Bauabschnitt 1)

Datum: 05.01.2026  
Gez.: ZI Maßstab: 1:300