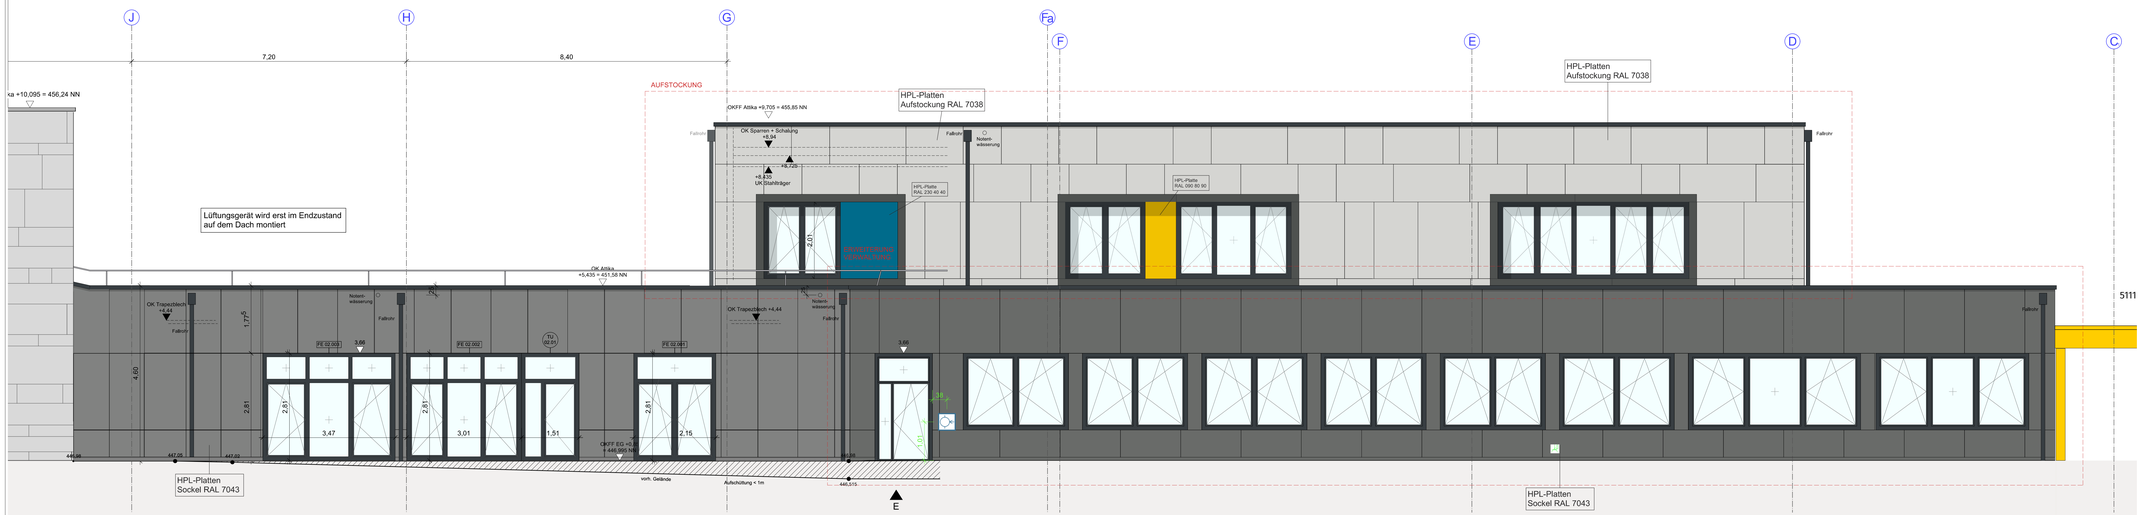

ANSICHT WEST

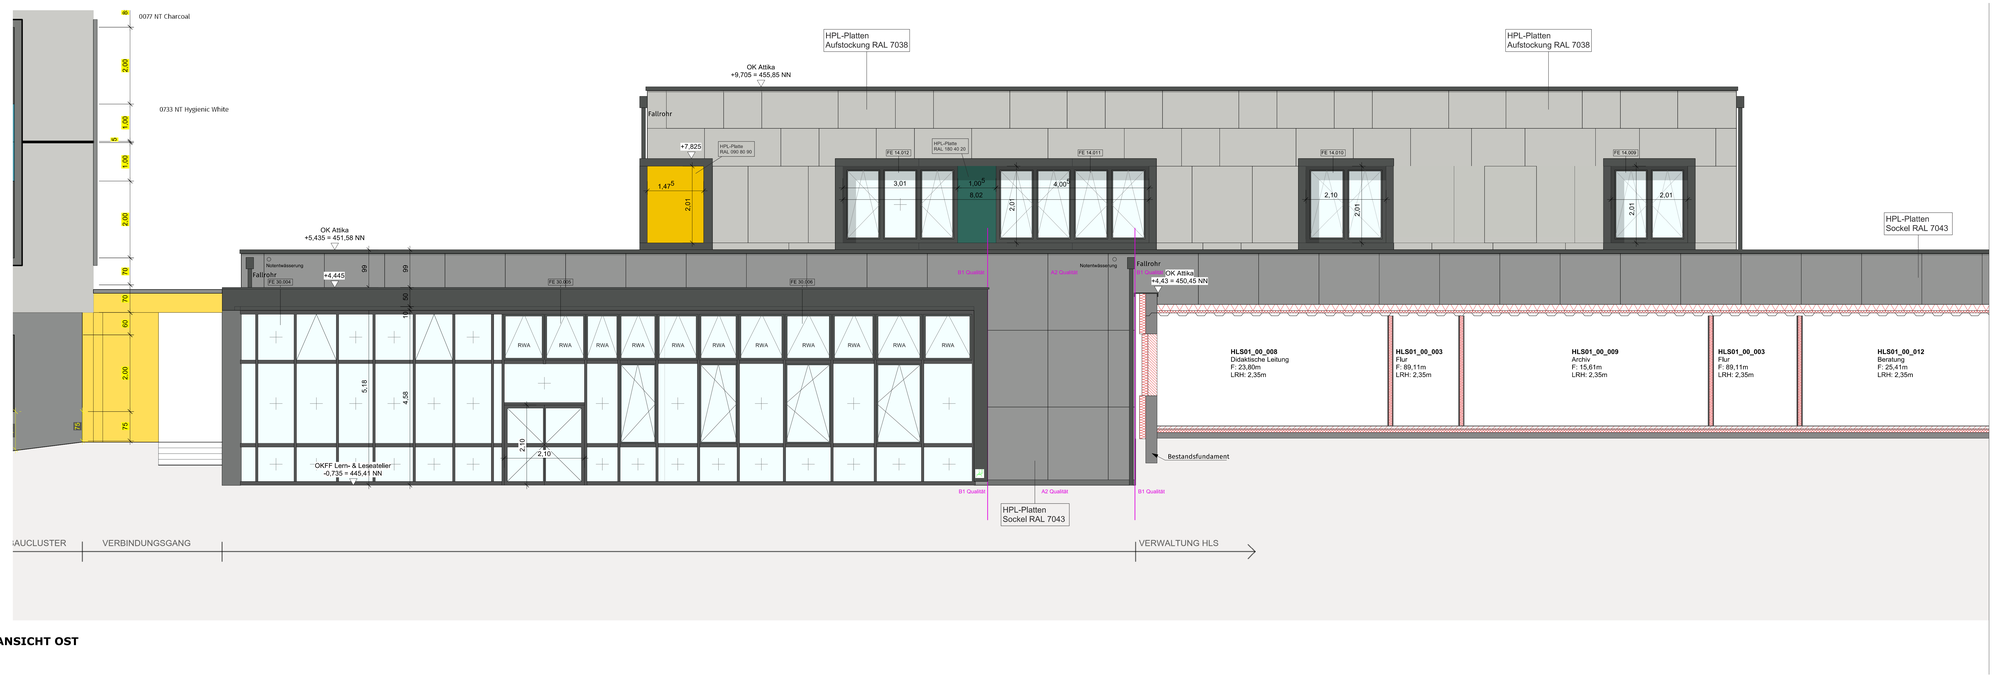

ANSICHT OST

LEGENDE WANDDEFINITIONEN
nach Schulbaurichtlinie

- Bestand
- Mauerwerk neu
- Stahlbeton neu
- Dämmung neu
- Abbruch

LEGENDE BRANDSCHUTZ

- Brandwand
- Wand hochfeuerhemmend
- Wand feuerhemmend
- Wand feuerbeständig
- notwendiger Treppenraum, Wände feuerhemmend, weitergehende Anforderungen gemäß Textteil
- notwendiger Flur, Wände feuerhemmend, Türen dichtschließend, weitergehende Anforderungen gemäß Textteil
- Notausgang
- sonstige Rettungswege bzw. Kennzeichnung der Rettungswegrichtung
- T90-RS: feuerbeständiger, rauchdichter und selbstschließender Abschluss
- T60-RS: hochfeuerhemmender, rauchdichter und selbstschließender Abschluss
- T30-RS: feuerhemmender, rauchdichter und selbstschließender Abschluss
- T30: feuerhemmender, dicht- und selbstschließender Abschluss
- RST: rauchdichter und selbstschließender Abschluss
- dss: dicht- und selbstschließender Abschluss
- Fahrschachttüren für Aufzüge in Fahrschachtwänden (siehe Textteil)
- Raum mit gehobener Brandgefahr

± 0,00 = 446,145 NN

Index	Datum	Name	Änderungen
01	30.01.2026	PG	Anpassung Fassadenraster unf Farbflächen

Übersichtsplan

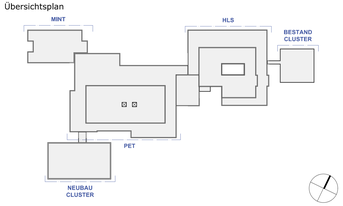

Projekt	Bauherr
Teilsanierung, Teilrückbau und Teilneubau Schulzentrum Brilon Zur Jakobuslinde 19/21 59929 Brilon	Stadt Brilon Am Markt 1 59929 Brilon

Bauabschnitt	30 + 18 + 22 + 18
Planinhalt	Ansicht Ost + West
Phase	Ausführungsplanung
Fachplanung	Objektplanung
Dateiname	2024-07-25_BRI-SZ-G22_LP5_---_PET_OP_AN_OS_057

Maßstab	gez.	Datum	Projektnummer	Plannummer
M 1:50	WM	30.01.2026	BRI-SZ-G22	057

Entwurfsverfasser

DIN A0 Übergröße | 1350 / 841