
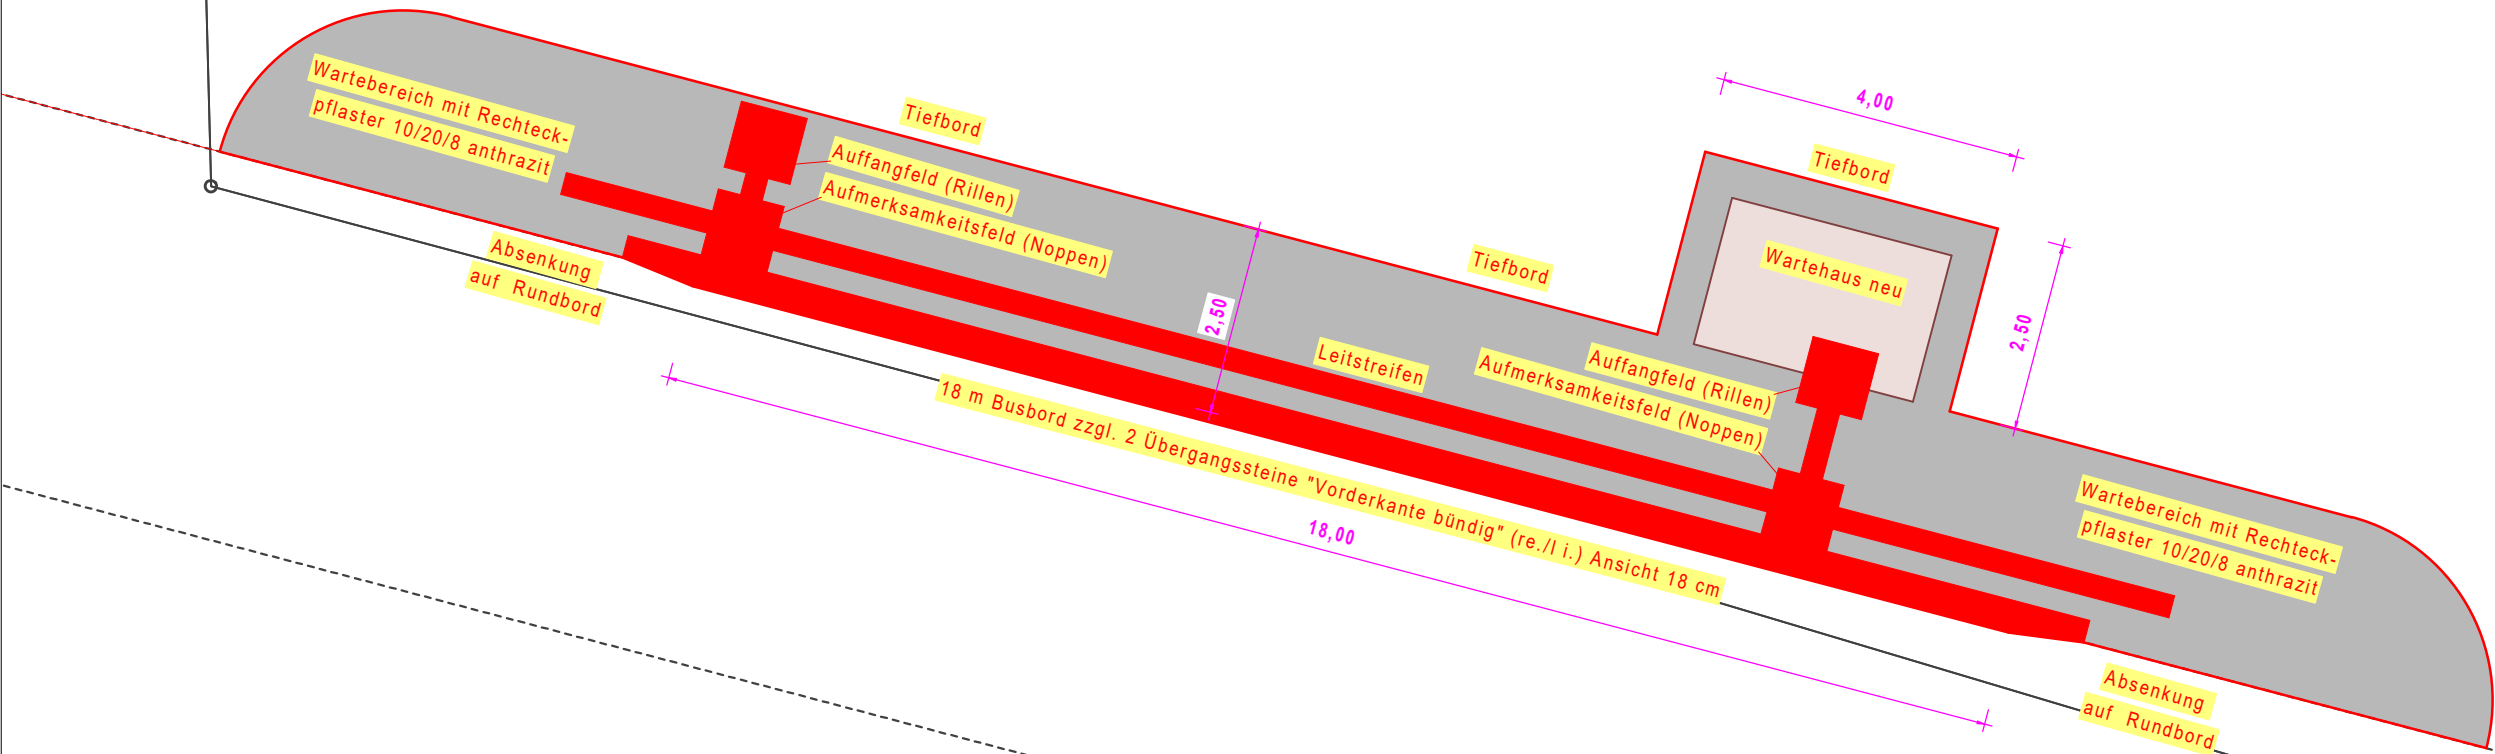


Brilon - Brilon-Wald
"Kirchweg"

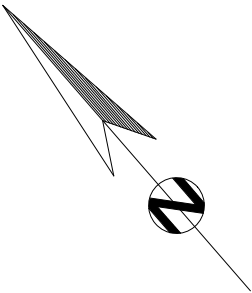

Ertüchtigung Bushaltestellen
Brilon-Wald

Haltestelle "Schmala"
Linie 382

Fahrtrichtung Brilon

Lageplan Entwurf M 1:250
Plangröße: A3

Brilon, 15.12.2023

M. Schulte

i.V. M. Schulte