
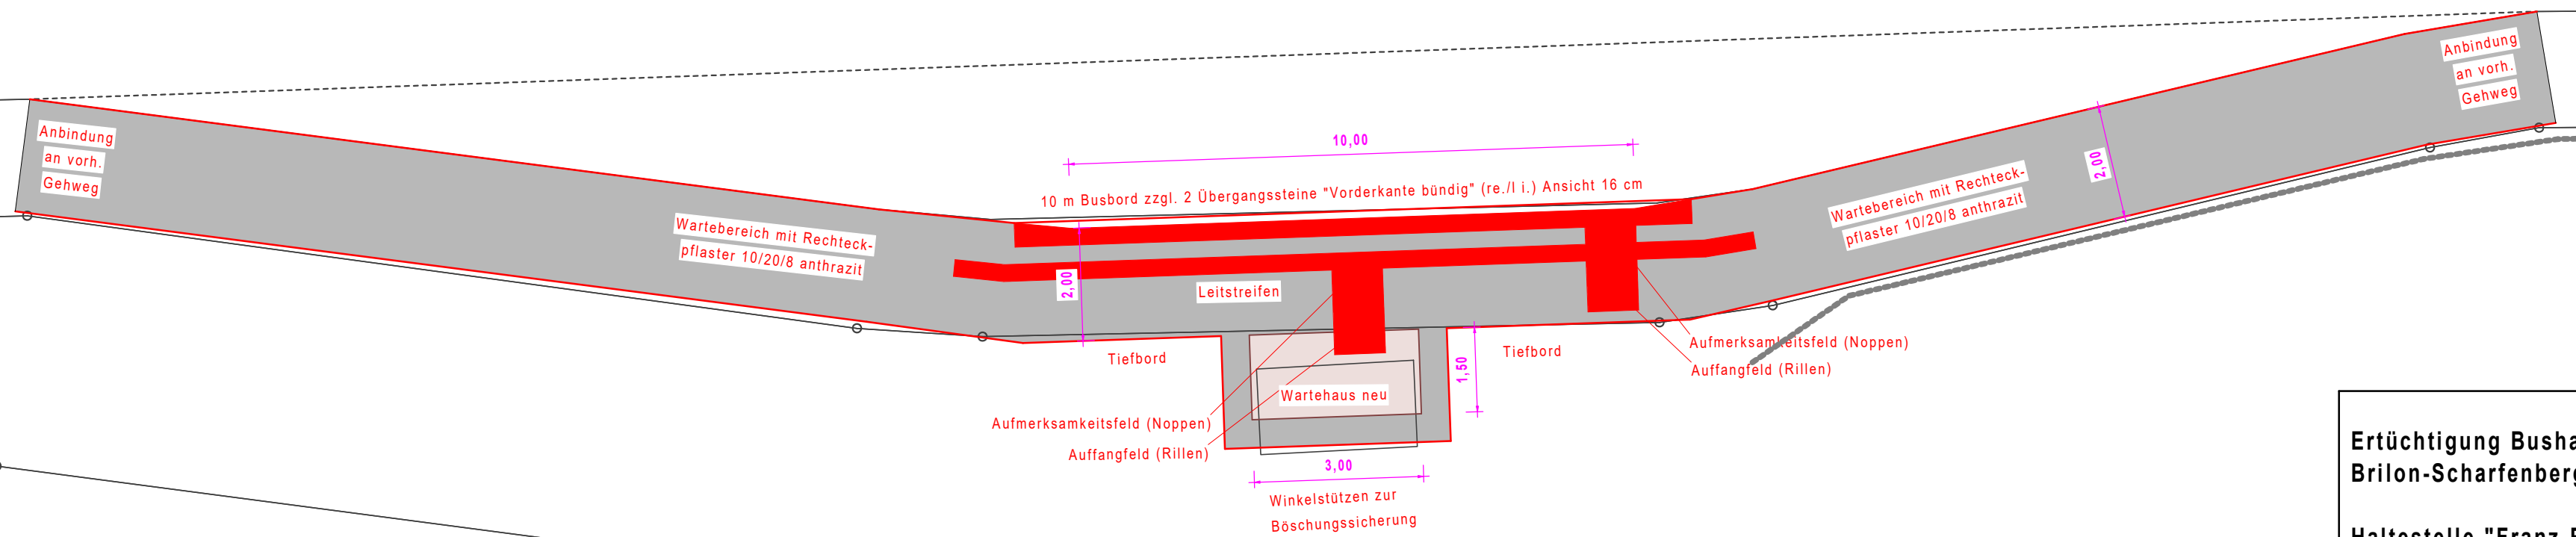
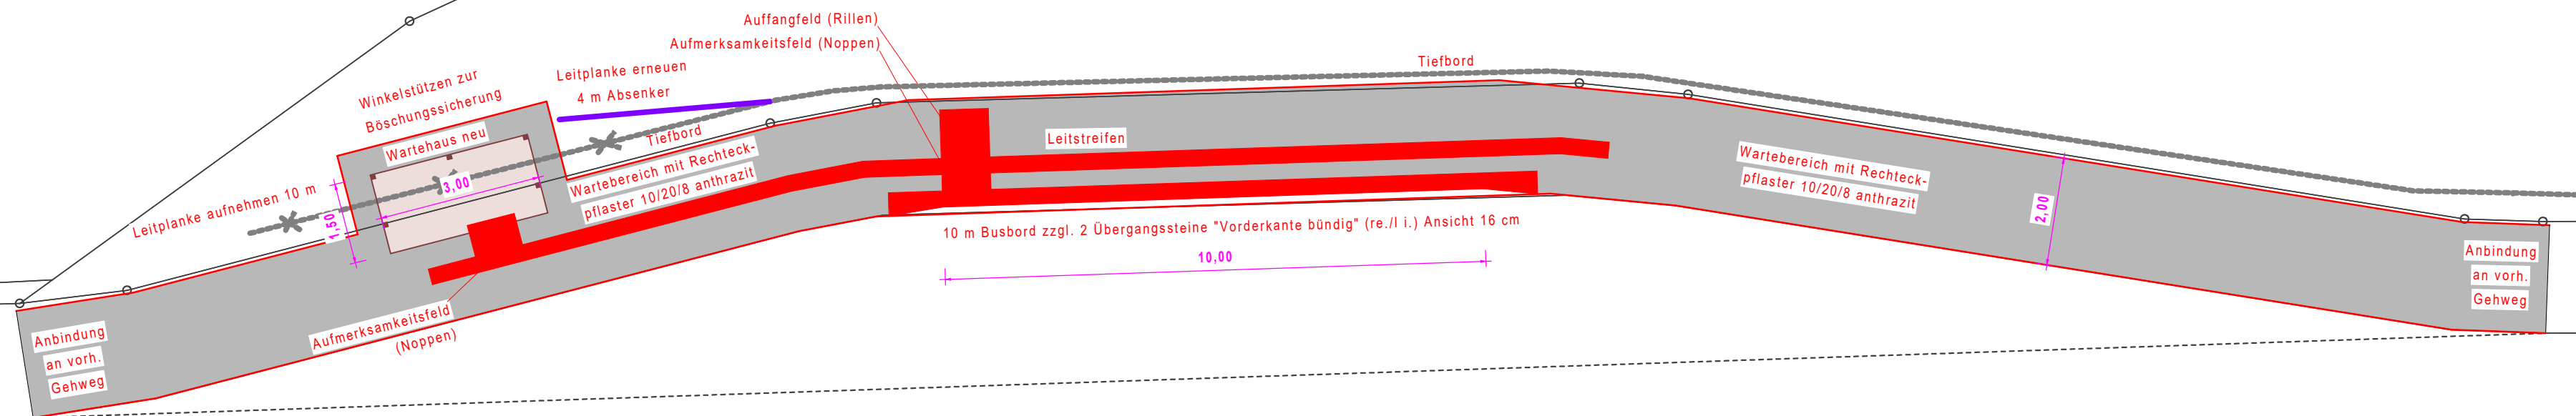


Brilon - Scharfenberg
"Franz-Rinsche-Straße"

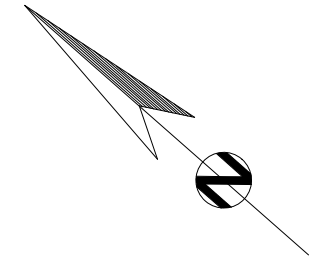

Ertüchtigung Bushaltestellen
Brilon-Scharfenberg

Haltestelle "Franz-Rinsche-Straße"
Linie 481

beide Fahrtrichtungen

Lageplan Entwurf M 1:250
Plangröße: A2

Brilon, 15.12.2023

M. Schulte
i.V. M. Schulte