


Brilon - Brilon-Wald "Kirchweg"

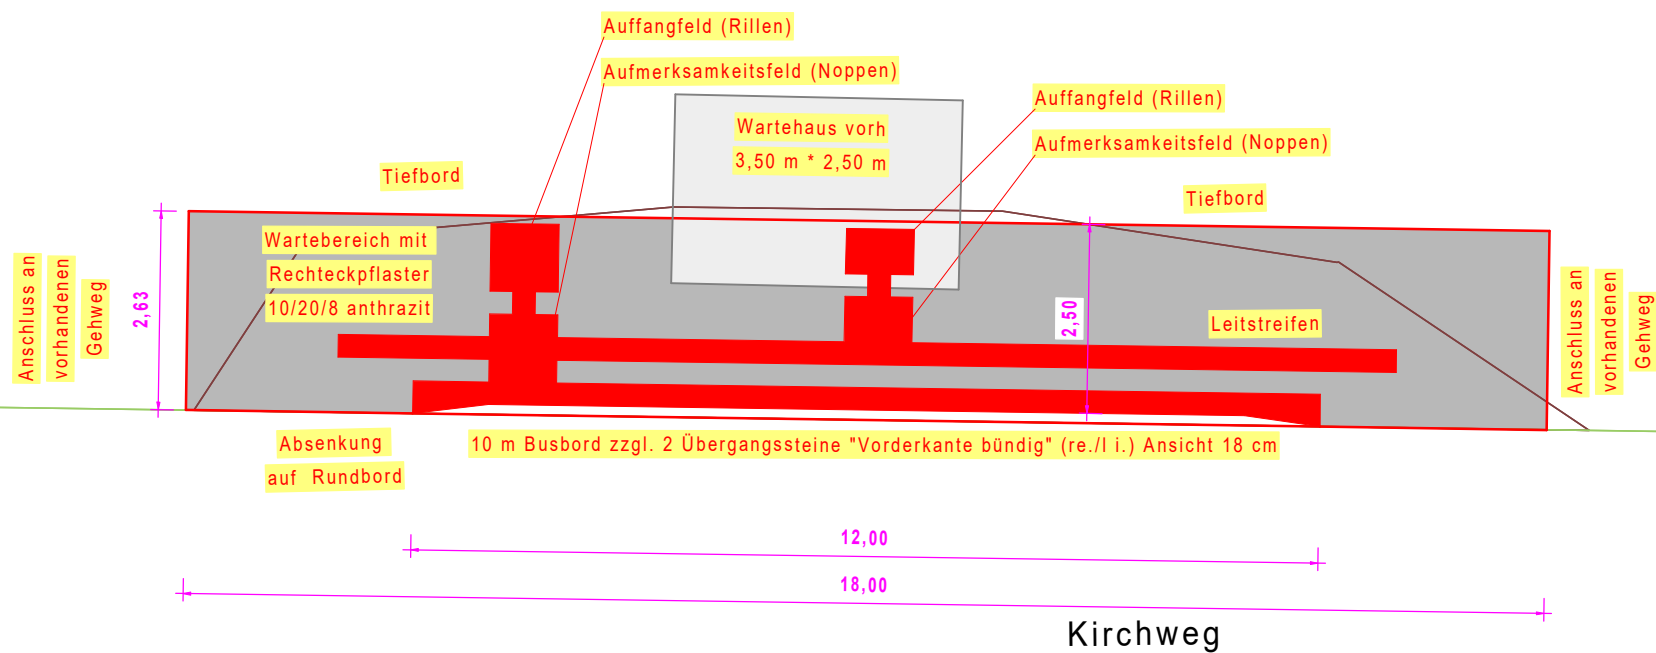

**Ertüchtigung Bushaltestellen
Brilon-Wald**

**Haltestelle "Forsthaus"
Linie 382**

Fahrtrichtung Brilon

**Lageplan Entwurf M 1:250
Plangröße: A4**

Brilon, 15.12.2023

M. Schulte

i.V. M. Schulte