


RQ 1 - Lemgoer Straße 0+125.2

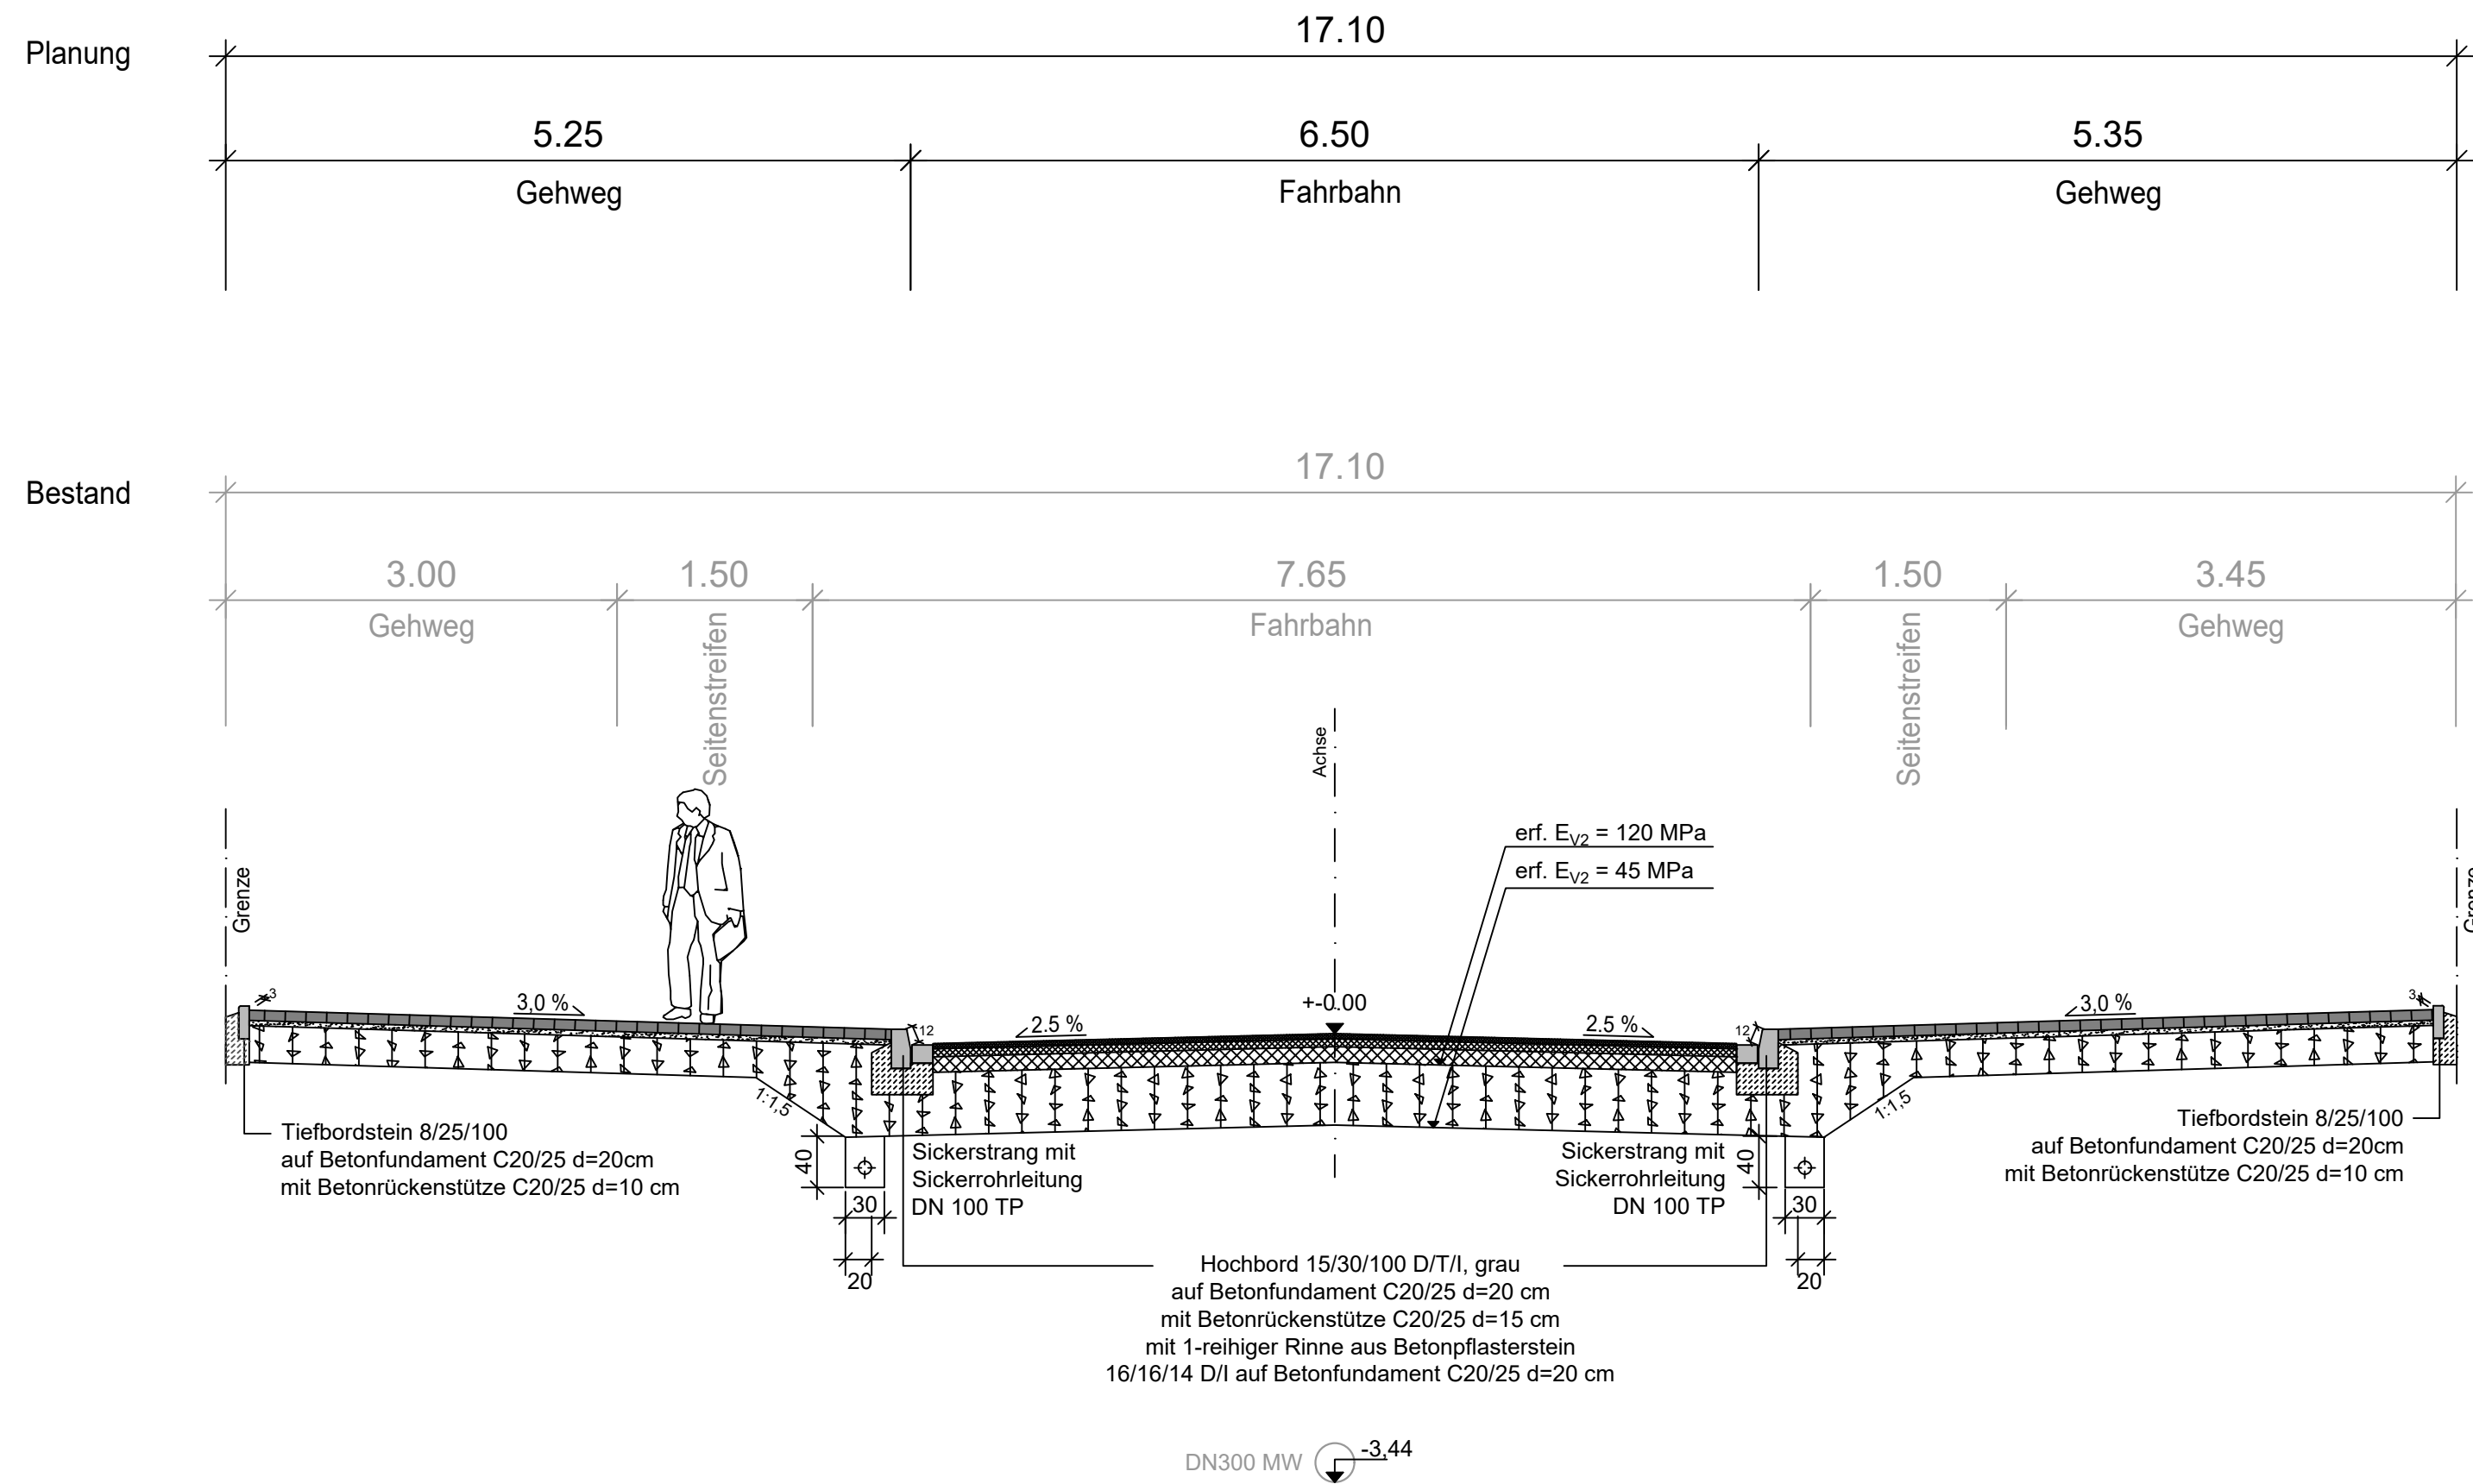

Gehwegaufbau

gem. RStO 12, Tafel 6, Zeile 2

8,0 cm Betonpflaster grau, 20/10/8 in Längsrichtung
4,0 cm Pflasterbettung
28,0 cm Schottertragschicht

40,0 cm Gesamtaufbau

Gehwegaufbau in Zufahrt

gem. RStO 12, Tafel 6, Zeile 2

8,0 cm Betonpflaster grau, 20/10/8 im Ellbogenverband
4,0 cm Pflasterbettung
43,0 cm Schottertragschicht

55,0 cm Gesamtaufbau

Fahrbahnaufbau

Aufbau nach RStO 12, Tafel 1, Zeile 1, BK 3,2

4,0 cm Asphaltdeckschicht SMA 8 DS
6,0 cm Asphaltbinderschicht AC 16 BS
12,0 cm Asphalttragschicht AC 32 TS
48,0 cm Frostschuttschicht 0/45

70,0 cm Gesamtaufbau

Gehwegaufbau

gem. RStO 12, Tafel 6, Zeile 2

8,0 cm Betonpflaster grau, 20/10/8 in Längsrichtung
4,0 cm Pflasterbettung
28,0 cm Schottertragschicht


40,0 cm Gesamtaufbau

Bodenverbesserung

in Bereichen von anstehenden F3-Böden bzw. E_{v2} -Wert auf Planum <45 MPa

ca. 20,0 cm Bodenaustausch auf Trennvlies GRK 3 (Körnung 0/45 - 0/63 mit Feinanteilen von <5 M-%)

RQ 2 - Minikreisverkehr Lemgoer Straße / Feldstraße

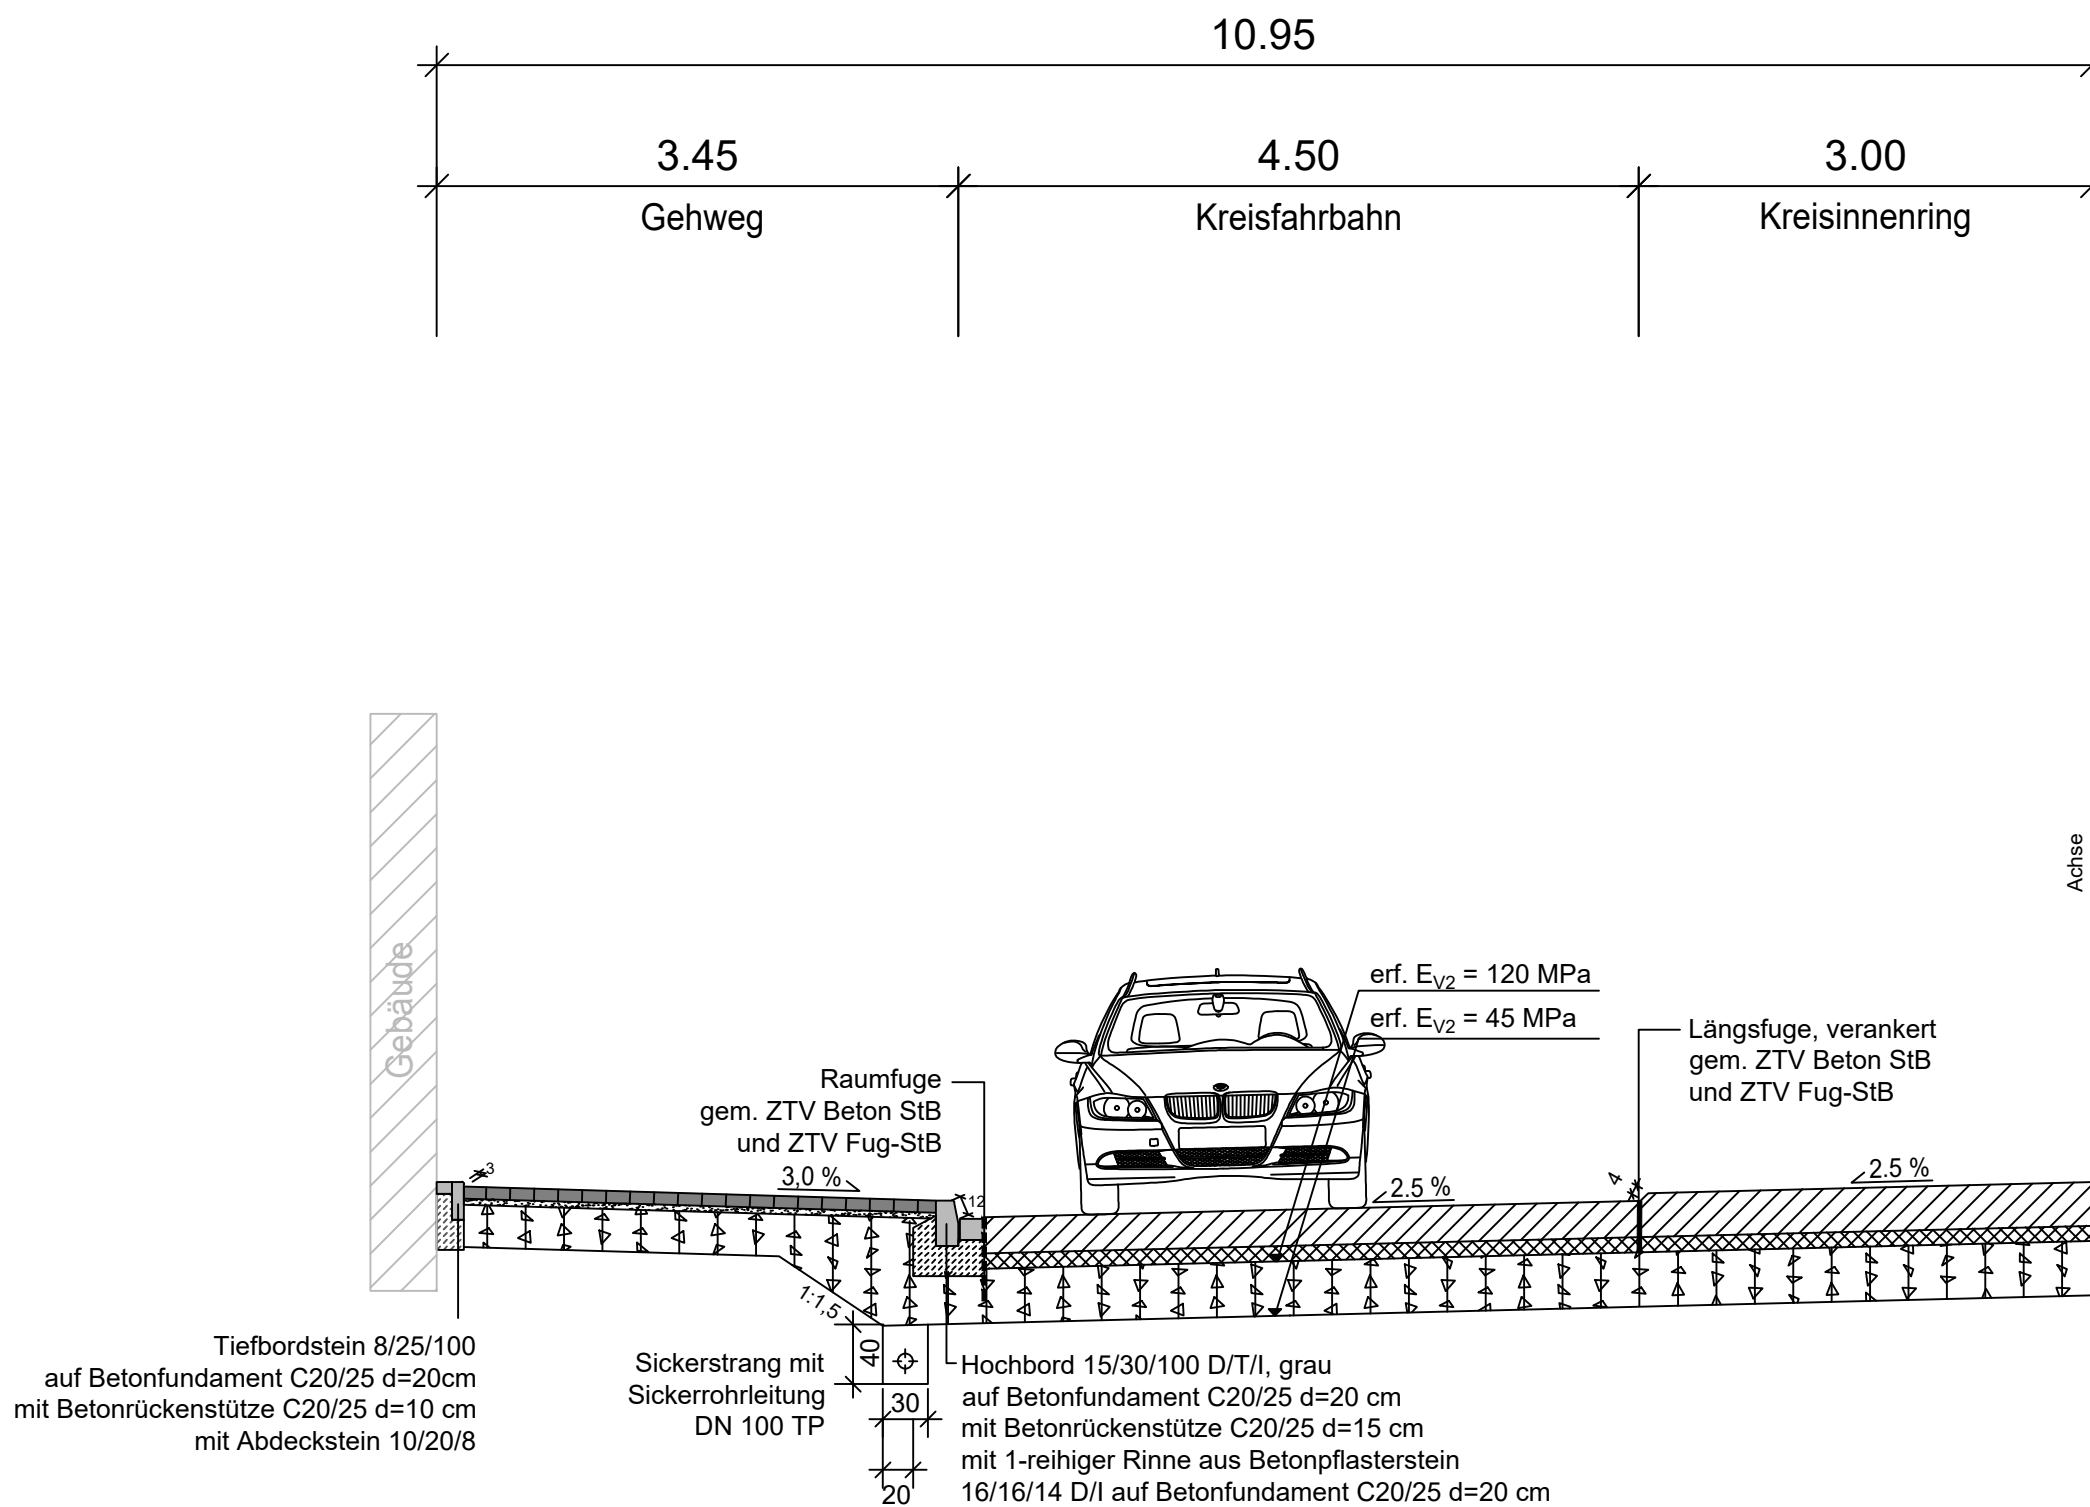

Gehwegaufbau

gem. RStO 12, Tafel 6, Zeile 2

8,0 cm Betonpflaster grau, 20/10/8 in Längsrichtung
4,0 cm Pflasterbettung
28,0 cm Schottertragschicht

40,0 cm Gesamtaufbau

Gehwegaufbau in Zufahrt

gem. RStO 12, Tafel 6, Zeile 2

8,0 cm Betonpflaster grau, 20/10/8 im Ellbogenverband
4,0 cm Pflasterbettung
43,0 cm Schottertragschicht

55,0 cm Gesamtaufbau

Aufbau Kreisfahrbahn

Aufbau nach RStO 12, Tafel 2, Zeile 2, BK 10

24,0 cm Betondecke
10,0 cm Asphalttragschicht
36,0 cm Frostschuttschicht

70,0 cm Gesamtaufbau

Bodenverbesserung

in Bereichen von anstehenden F3-Böden bzw. E_{v2} -Wert auf Planum <45 MPa

ca. 20,0 cm Bodenaustausch auf Trennvlies GRK 3 (Körnung 0/45 - 0/63 mit Feinanteilen von <5 M-%)

Aufbau Kreisinnenring

Aufbau nach RStO 12, Tafel 2, Zeile 2, BK 10

28,0 cm Betondecke
10,0 cm Asphalttragschicht
36,0 cm Frostschuttschicht

74,0 cm Gesamtaufbau

7
6
5
4
3
2
1
ÄNDERUNGEN
DATUM

Dieser Plan dient ausschließlich zu Ausschreibungszwecken und stellt keine Ausführungsplanung dar. Änderungen im Rahmen der weiteren Planung bleiben vorbehalten.

	ANLAGE	BLATT
	14.2	1
	REGELQUERSCHNITT	
	MAßSTAB 1:50	
Umgestaltung Lemgoer Straße zwischen Feldstraße und B 239 Nordring Bauabschnitt II - Ausführungsplanung -	DATUM	15.06.2026
	PROJEKT	DT-2001
	BEARBEITET	Di
	FORMAT	950 x 446

AUFTRAGGEBER:	ENTWURFSVERFASSER:
DATUM, UNTERSCHRIFT	15.06.2026 DATUM, UNTERSCHRIFT