


RQ 7 - Georgstraße 0+225.2

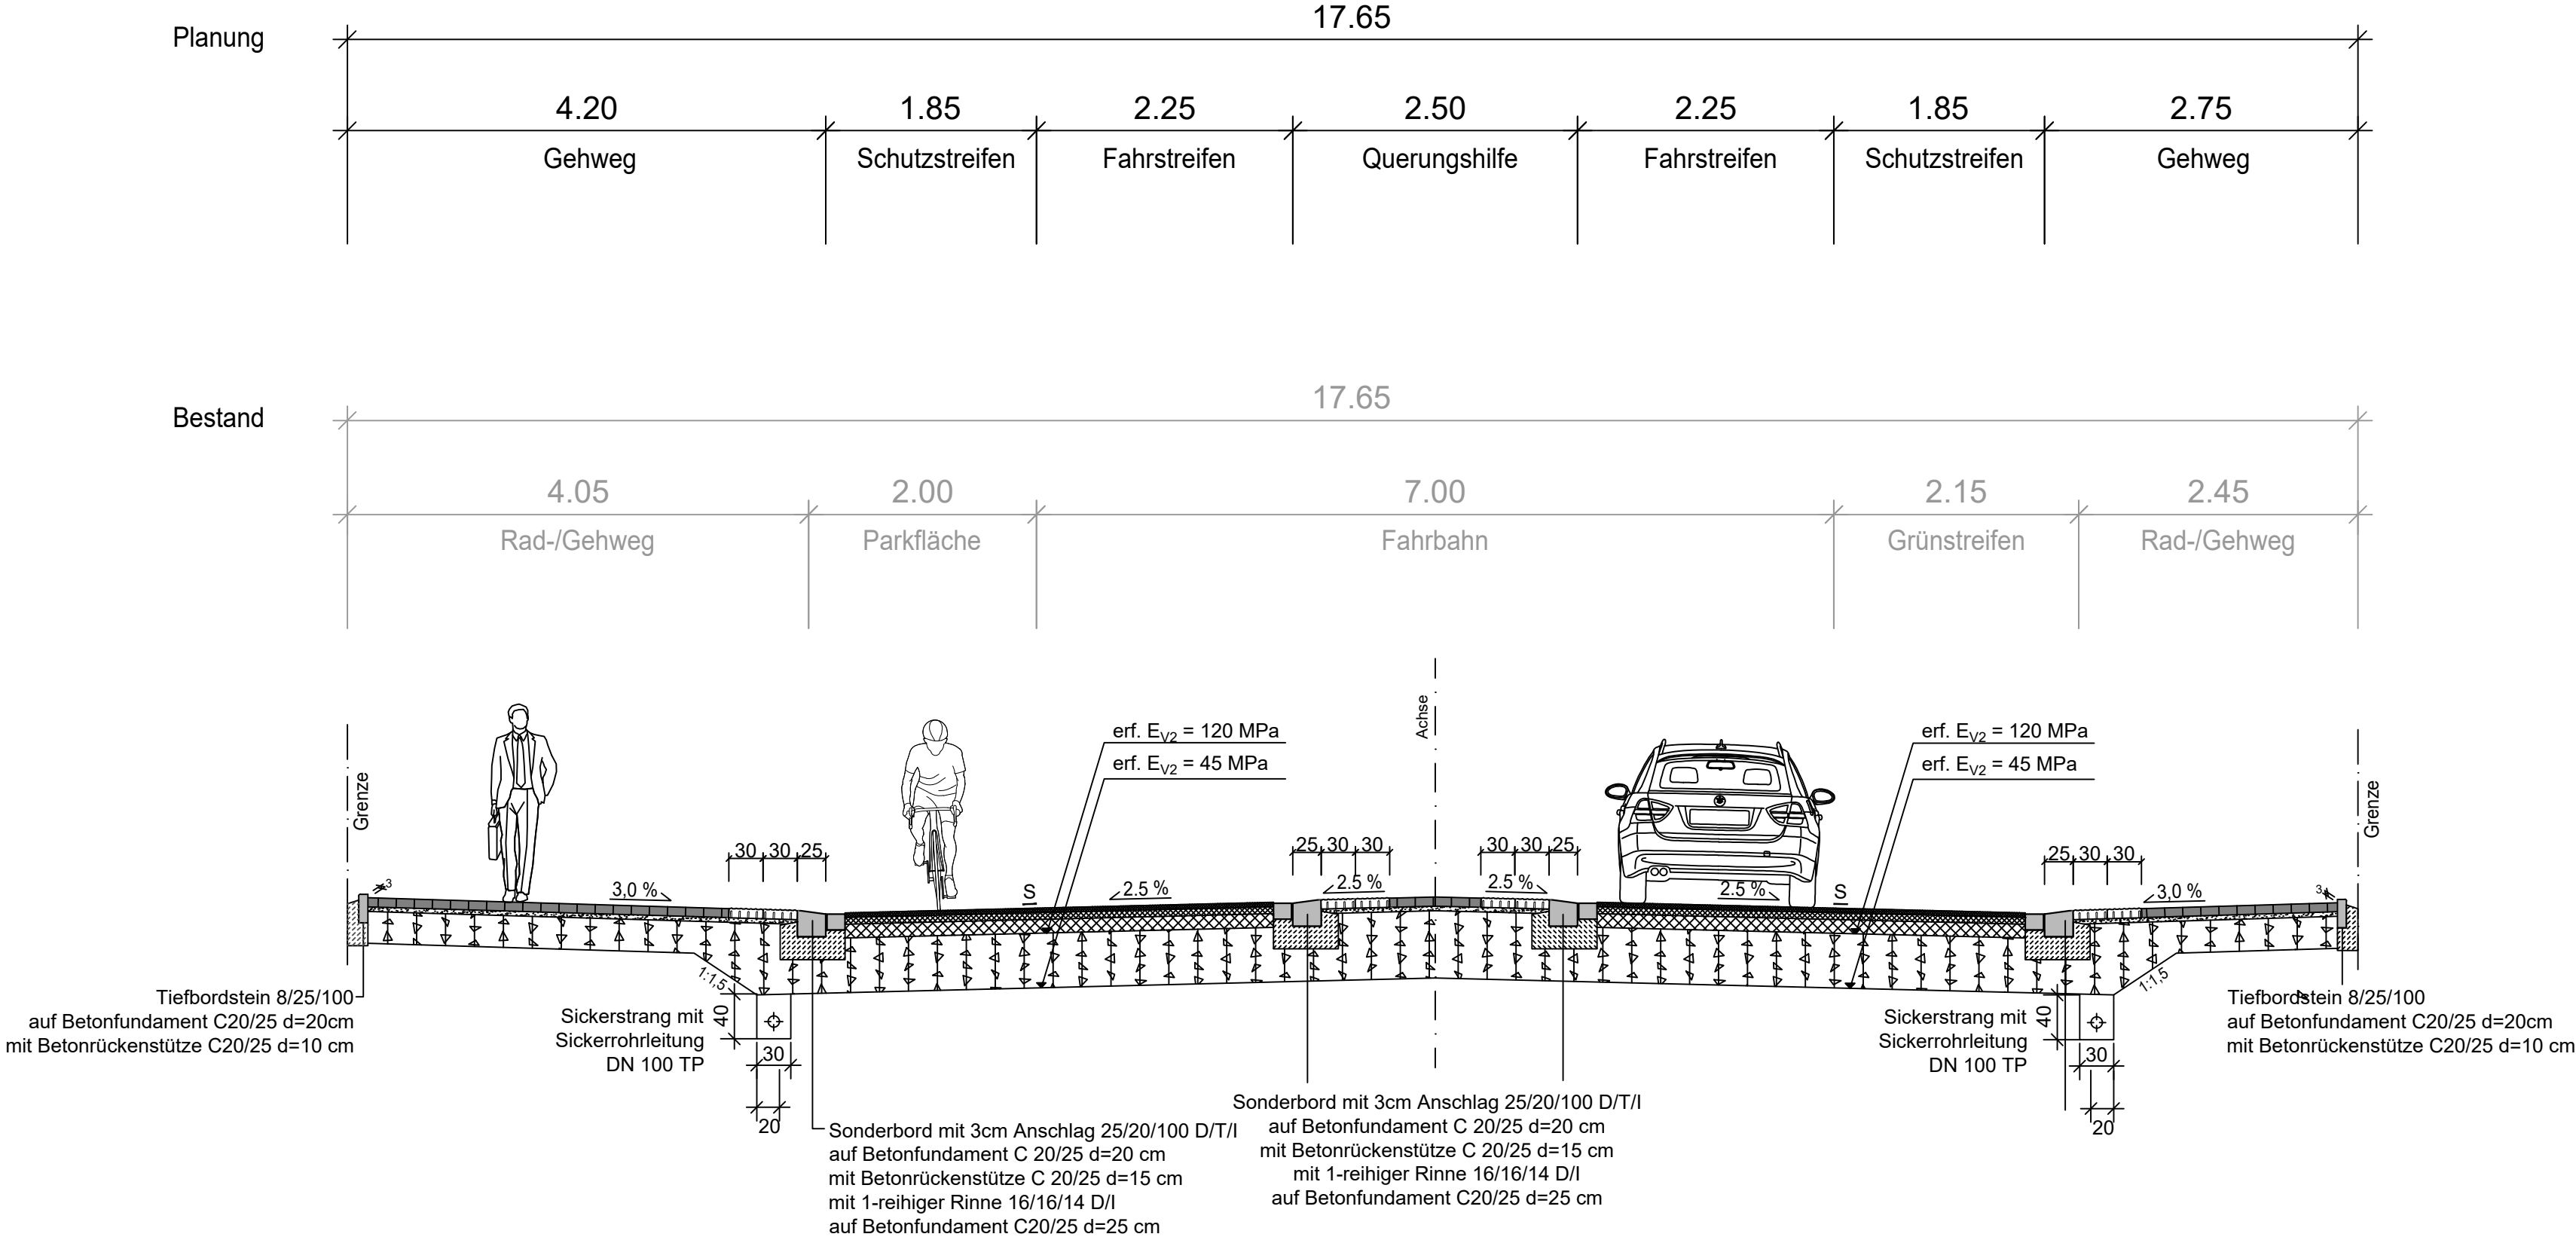

Gehwegaufbau

gem. RStO 12, Tafel 6, Zeile 2

8,0 cm Betonpflaster grau, 20/10/8
in Längsrichtung
4,0 cm Pflasterbettung
28,0 cm Schottertragschicht

40,0 cm Gesamtaufbau

Gehwegaufbau in Zufahrt

gem. RStO 12, Tafel 6, Zeile 2

8,0 cm Betonpflaster grau, 20/10/8
im Ellbogenverband
4,0 cm Pflasterbettung
43,0 cm Schottertragschicht

55,0 cm Gesamtaufbau

Fahrbahnaufbau

Aufbau nach RStO 12, Tafel 1, Zeile 1, BK 3,2

4,0 cm Asphaltdeckschicht SMA 8 DS
6,0 cm Asphaltbinderschicht AC 16 BS
12,0 cm Asphalttragschicht AC 32 TS
48,0 cm Frostschutzschicht 0/45

70,0 cm Gesamtaufbau

Aufbau Querungshilfe

8,0 cm Betonpflaster grau, 20/10/8
in Längsrichtung
4,0 cm Pflasterbettung
59,0 cm Frostschutzschicht

71,0 cm Gesamtaufbau

Gehwegaufbau

gem. RStO 12, Tafel 6, Zeile 2

8,0 cm Betonpflaster grau, 20/10/8
in Längsrichtung
4,0 cm Pflasterbettung
28,0 cm Schottertragschicht

40,0 cm Gesamtaufbau

Gehwegaufbau in Zufahrt

gem. RStO 12, Tafel 6, Zeile 2

8,0 cm Betonpflaster grau, 20/10/8
im Ellbogenverband
4,0 cm Pflasterbettung
43,0 cm Schottertragschicht

55,0 cm Gesamtaufbau

Bodenverbesserung

in Bereichen von anstehenden F3-Böden
bzw. E_{v2} -Wert auf Planum <45 MPa

ca. 20,0 cm Bodenaustausch auf Trennvlies GRK 3
(Körnung 0/45 - 0/63 mit Feinanteilen von <5 M-%)

7	
6	
5	
4	
3	
2	
1	
ÄNDERUNGEN	DATUM

Dieser Plan dient ausschließlich zu Ausschreibungszwecken
und stellt keine Ausführungsplanung dar. Änderungen im Rahmen
der weiteren Planung bleiben vorbehalten.

	ANLAGE	BLATT
	14.2	4
REGELQUERSCHNITT		
MAßSTAB		1:50
DATUM	15.06.2026	
PROJEKT	DT-2001	
BEARBEITET	Di	
FORMAT	765 x 446	

AUFTRAGGEBER:	ENTWURFSVERFASSER:
DATUM, UNTERSCHRIFT	15.06.2026 DATUM, UNTERSCHRIFT