



Draufsicht

DN10098
DN 1500
D = 153,66
S = 151,25
t = 2,41

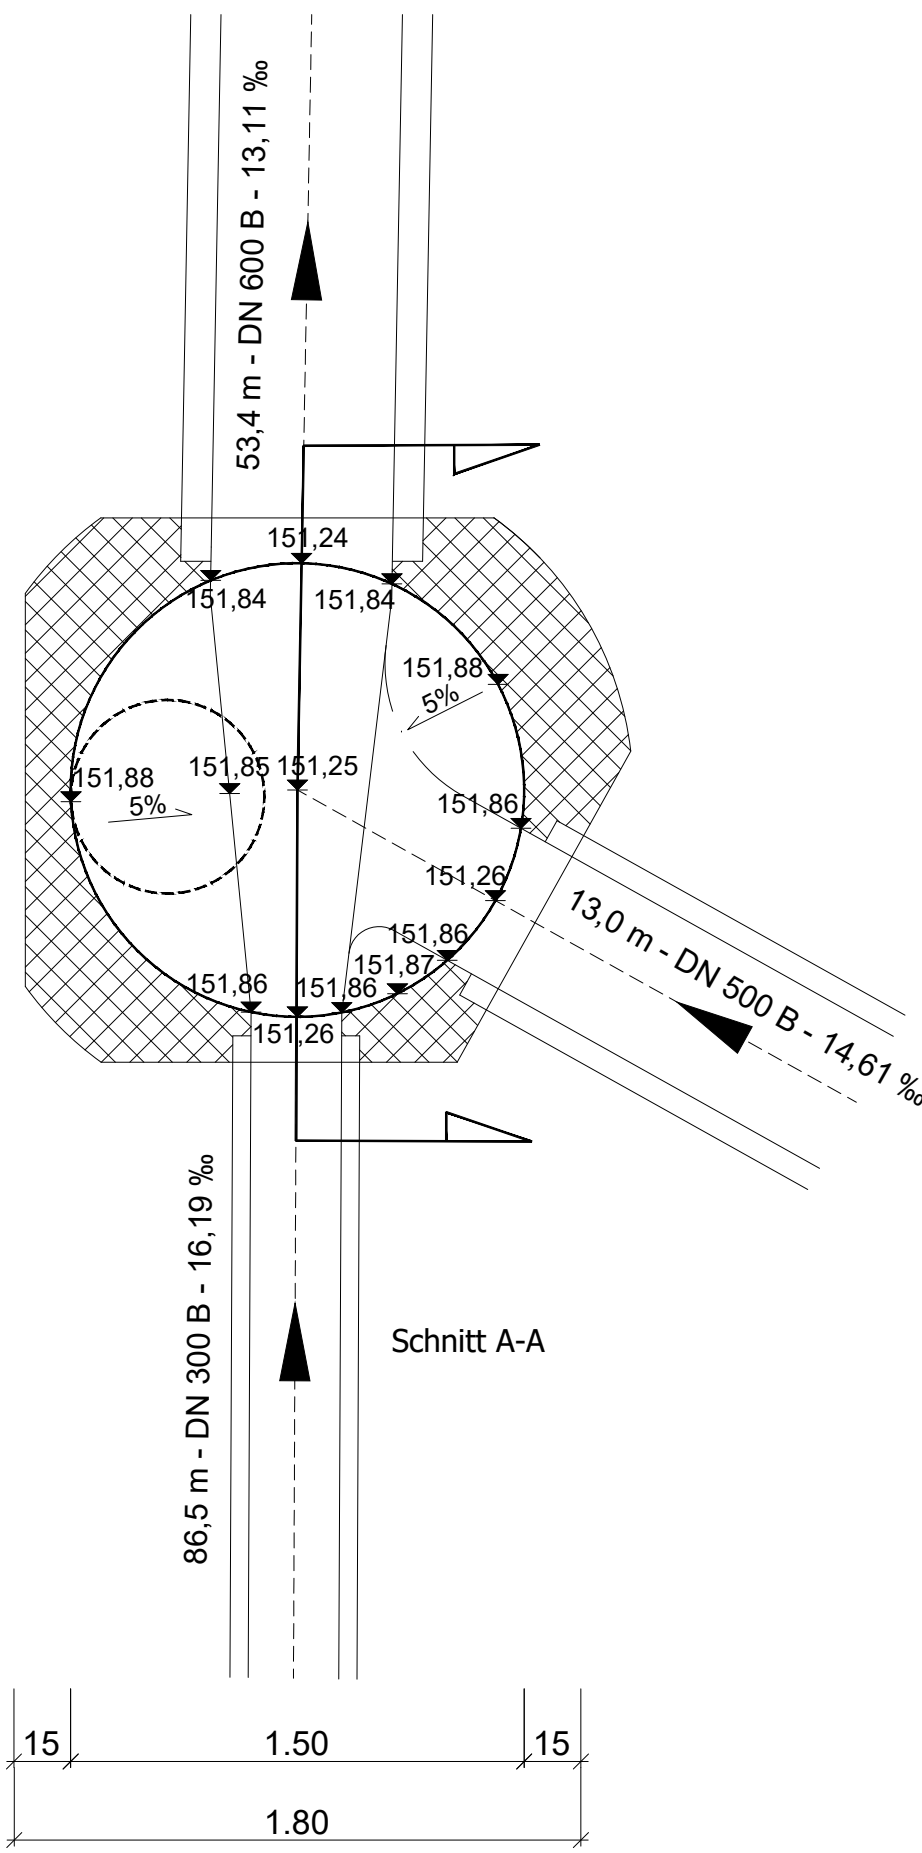

Schnitt A-A

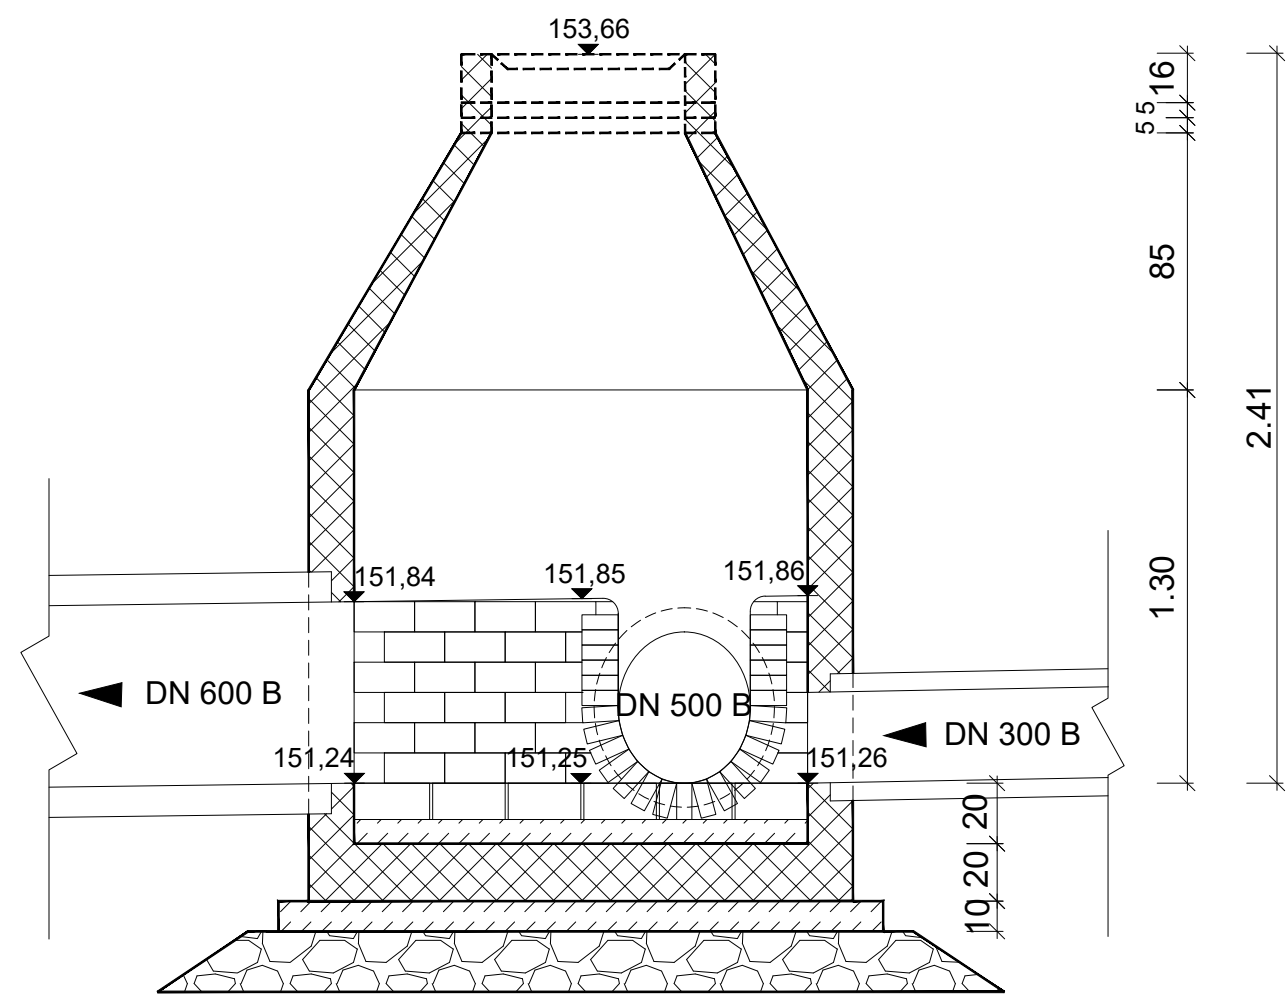

Umgestaltung Lemgoer Straße
zwischen Feldstraße und B 239 Nordring
Bauabschnitt II
- Ausführungsplanung -
Bauwerksplan DN10098

Anlage / Blatt: 15.1 / 1	Datum: 01.06.2026
Projekt: DT-2001	Maßstab: 1:25

Dieser Plan dient ausschließlich zu
Ausschreibungszwecken
und stellt keine Ausführungsplanung dar.
Änderungen im Rahmen der weiteren
Planung bleiben vorbehalten.