| ÄNDERUNGEN | DATUM |
|---|---|
| 7 | |
| 6 | |
| 5 | |
| 4 | |
| 3 | |
| 2 | |
| 1 | |

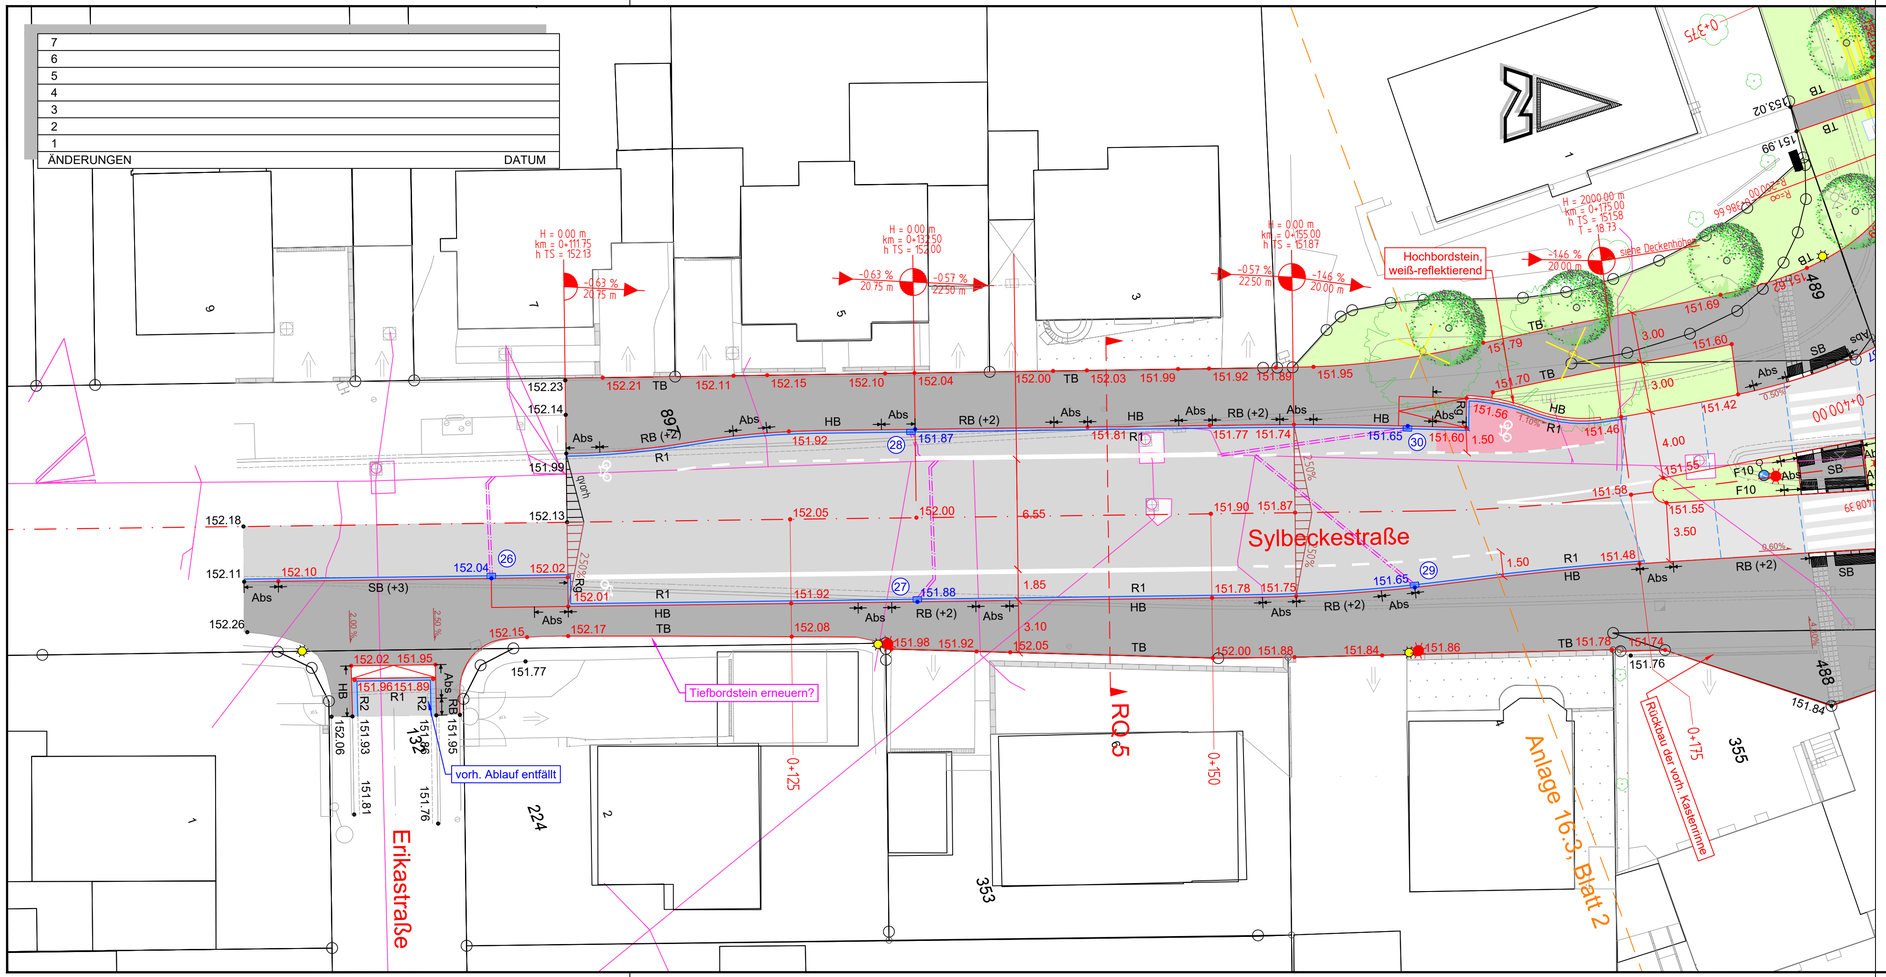


## Flächen / Oberflächen

- Trennstreifen
- Cheops anthrazit, 30/22,5
- Pflaster grau, 20/10
- Entwässerungsrinne
- Grünfläche
- Böschung

## Planung

- Schacht
- Strassenablauf 30x50
- Laufende Nr.
- Strassenleuchte
- Hochpunkt
- Tiefpunkt
- Baum

## Bestand

- Schachtdeckel
- Strassenablauf
- Hydrant
- Wasser-/Gasschieber
- Strassenleuchte
- Schaltkasten
- Ampel
- Zufahrt, Zugang
- Baum

## Ausführung

- 123.45 Urgeländehöhe
- 123.45 geplante Höhe
- 123.45 Höhe Ablauf

| | | | |
|---|---|---|---|
| HB | Hochbordstein | TB | Tiefbordstein |
| RB | Rundbordstein | Abs | Absenkung |
| FB | Flachbordstein | Rg | gekippte Rinne |
| SB | Sonderbordstein | R1 | 1 reihige Rinne |
| RS | Rampenstein | ÜS | Übergangsstein |

Dieser Plan dient ausschließlich zu Ausschreibungszwecken und stellt keine Ausführungsplanung dar. Änderungen im Rahmen der weiteren Planung bleiben vorbehalten.

DETMOLD
Kulturstadt im Teutoburger Wald

# Umgestaltung Lemgoer Straße zwischen Feldstraße und B 239 Nordring

**Bauabschnitt II**

- Ausführungsplanung -

| ANLAGE | BLATT |
|---|---|
| 16.3 | 3 |

DECKENHÖHENPLAN

MAßSTAB 1:200

| | |
|---|---|
| DATUM | 15.06.2026 |
| PROJEKT | BI-2403 |
| BEARBEITET | He |
| FORMAT | 765 x 297 |

AUFTRAGGEBER:

DATUM, UNTERSCHRIFT

ENTWURFSVERFASSER:

15.06.2026

DATUM, UNTERSCHRIFT

Lagesystem: ETRS89 Höhensystem: NHN

Geobasisdaten des Landes NRW © Geobasis NRW 2021