


Detail A

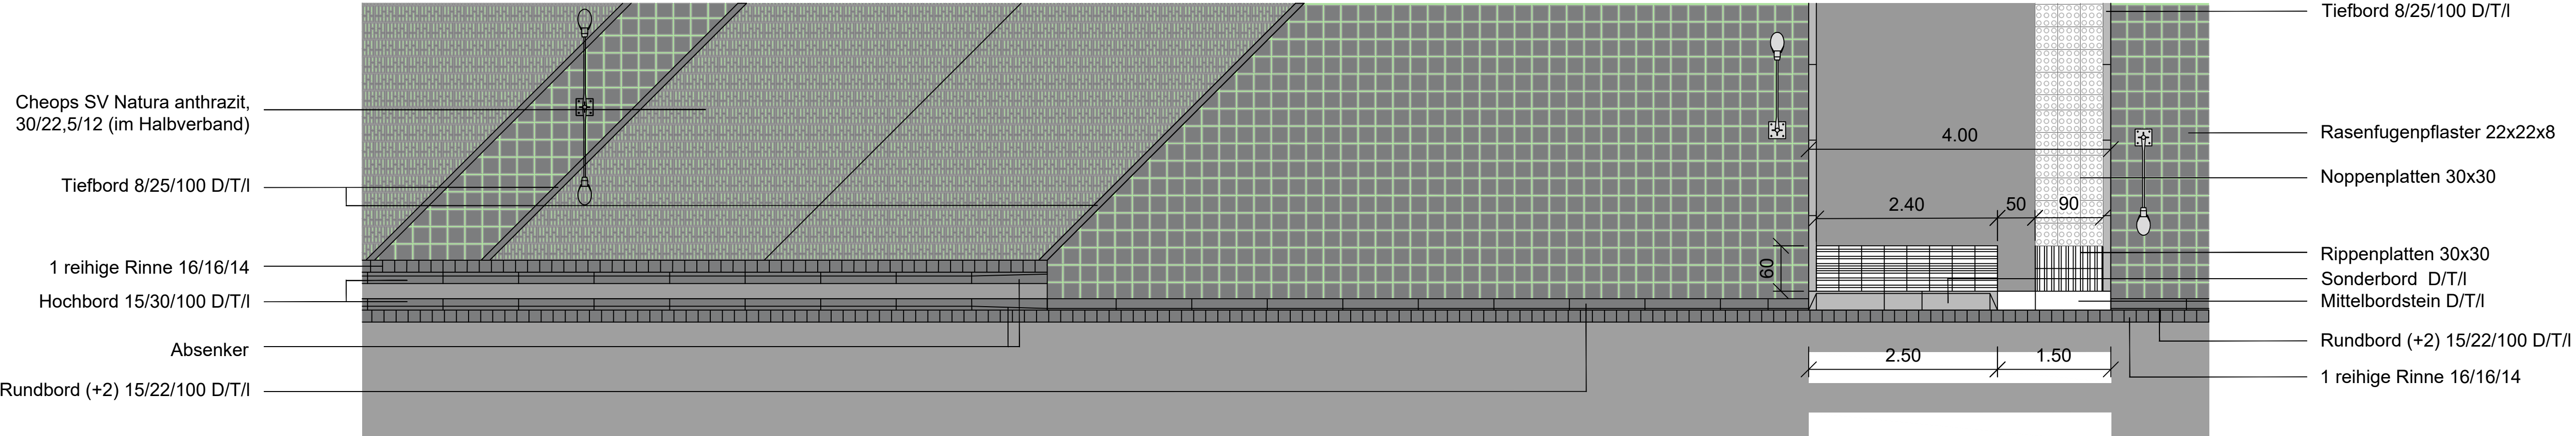

7	
6	
5	
4	
3	
2	
1	15.06.2026
ÄNDERUNGEN	DATUM

Dieser Plan dient ausschließlich zu Ausschreibungszwecken und stellt keine Ausführungsplanung dar. Änderungen im Rahmen der weiteren Planung bleiben vorbehalten.

 Umgestaltung Lemgoer Straße zwischen Feldstraße und B 239 Nordring Bauabschnitt II - Ausführungsplanung -	ANLAGE	BLATT
	16.5	1
	DETAILPLAN	
	MAßSTAB 1:50	
DATUM		15.06.2026
PROJEKT		DT-2001
BEARBEITET		Di
FORMAT		950 x 297

AUFTRAGGEBER:	ENTWURFSVERFASSER:
DATUM, UNTERSCHRIFT	15.06.2026 DATUM, UNTERSCHRIFT