

Extensivstauden-Flächen mit Gehölzpflanzung und Pflanzkonus  
Systemschnitt 01-S

Legende

- Leistungsbereich Galabau
- Leistungsbereich Tiefbau
- Leistungsgrenze Tief- / Galabau


- Mulch 4/8 Perikies
- Substrat Extensivflächen
- Baumschubstrat gem. Beschriftung
- Baumschubstrat gem. Beschriftung

Hinweis Einbau-Menge Baumschubstrat pro Baumstandort:

Es sind 25m³ Wurzelraum innerhalb der Pflanzfläche und unterhalb der Pflanzgrube (max. 83% Dpr) herzustellen. Mindest-Einbautiefe 1,50m ab OK Pflanzkonus (je nach Platzverhältnissen auch mehr, gem. Lageplan). Hierbei sind je nach Platzbedarf Baumstandorte unterirdisch miteinander zu verbinden. Die Wurzelraumverteilung ist im Anschluss an den Nahbereich, innerhalb von Grünflächen (max. 83% Dpr) und unter den befestigten Flächen von Geh- und Parkflächen (45 MN/m²) liegen.

Weitere Hinweise:

- Stammansatz-Wurzelhals / Ansatz Wurzelanlauf über OK Vegetationsschicht / Mulchschicht
- Tragfähiges Baumschubstrat Sieblinie Bauweise 2 (gem. Fil)
- OK Pflaster/Baumscheibe= Leistungsgrenze Tiefbau / Übernahme nach Abnahme durch Baubereitstellung Galabau

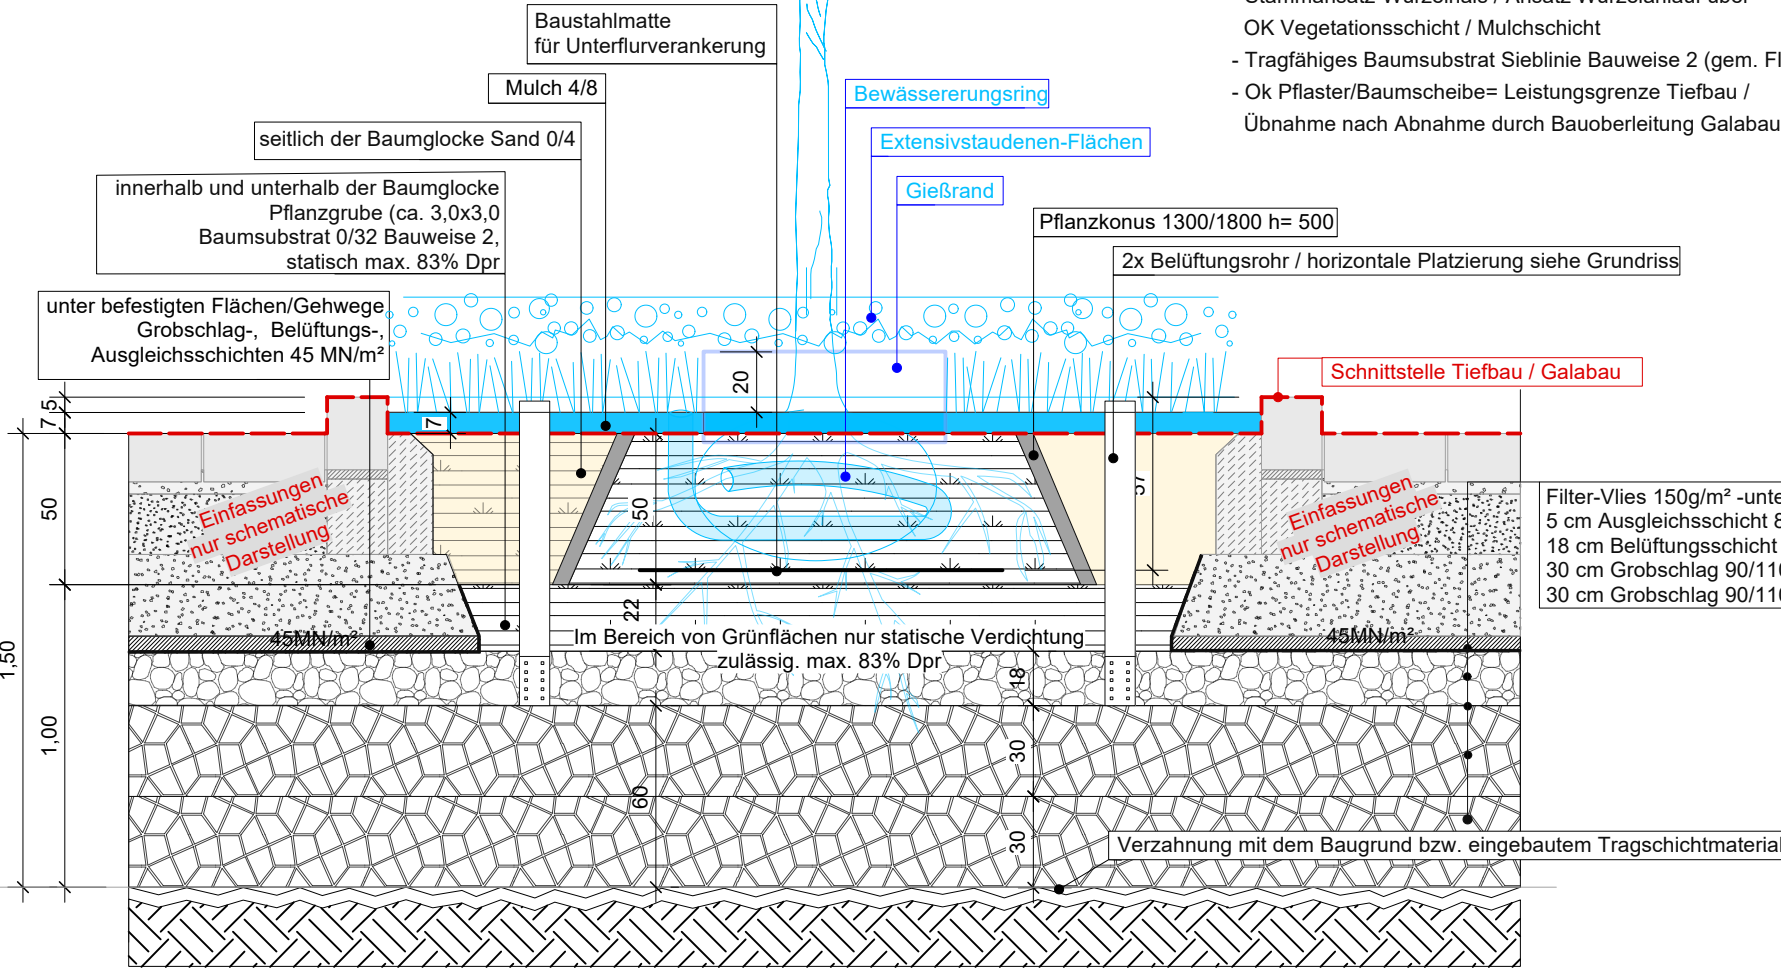


Extensivstauden-Flächen ohne Gehölzpflanzung  
Systemschnitt 02

Legende

- Leistungsbereich Galabau
- Leistungsbereich Tiefbau
- Mögliche Leistungen Tiefbau
- Leistungsgrenze Tief- / Galabau

- Mulch 4/8 Perikies
- Substrat Extensivflächen

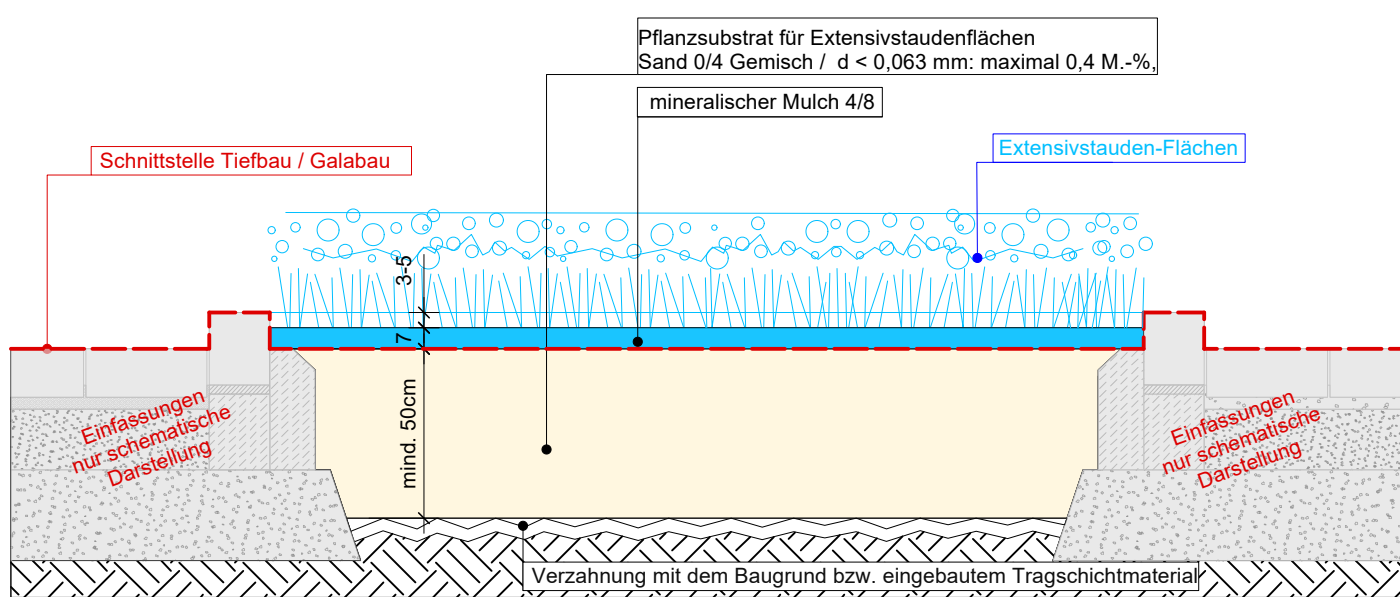

- Das Pflanzsubstrat ist in einer Mindestschichtdicke von 50cm auf unkrautfreiem Baugrund einzubauen.
- Abweichung von Ebenheit max. 2cm
- OK Sandschicht= Leistungsgrenze Tiefbau / Übernahme nach Abnahme durch Galabau

|                                                 |                     |                          |                      |                      |                      |
|-------------------------------------------------|---------------------|--------------------------|----------------------|----------------------|----------------------|
| PROJEKTNAME<br>Straßenbegleitgrün-Flächen       | MAßSTAB<br>1:25     | PROJEKTLEITER<br>Wangler | PROJEKTLEITER<br>FBL | PROJEKTLEITER<br>FBL | PROJEKTLEITER<br>FBL |
| PROJEKTLEITER<br>Detmold                        | DATUM<br>05.08.2026 | PROJEKTLEITER<br>Wangler | PROJEKTLEITER<br>FBL | PROJEKTLEITER<br>FBL | PROJEKTLEITER<br>FBL |
| SYSTEMSchnitt 02<br>Extensivstauden ohne Gehölz | PROJEKTLEITER<br>TL | PROJEKTLEITER<br>FBL     | PROJEKTLEITER<br>FBL | PROJEKTLEITER<br>FBL | PROJEKTLEITER<br>FBL |

LEGENDE

- Baumbestand – besondere Schutzmaßnahmen bei baubedingter Betroffenheit zwingend erforderlich.
- Baum Planung
- Vorbereitend für Staudenflächen gem. Systemschnitt S-01-S
- Vorbereitend für Staudenflächen gem. Systemschnitt S-02
- Gesamtfläche Wurzelraumherstellung gem. S-01-S
- Wurzelführungsplatten
- Bauzaun Rosengarten

|                                                      |                                |                                   |  |
|------------------------------------------------------|--------------------------------|-----------------------------------|--|
| BAUVORHABEN<br>15476_PRO_138 SBG Lemgoerstraße 2. BA |                                | 1:500                             |  |
| Lemgoerstraße                                        |                                |                                   |  |
| PLAN-ART<br>Pflanzflächen Lageplan (DIN A1)          |                                | PLAN-NR.<br>15476-5-01            |  |
| DATUM<br>06.08.2026                                  | PLANZEICHNER<br>Wangler        | PLANVERFASSER<br>6.0.50/wa        |  |
| ABTEILUNGSLEITER<br>TL                               | GESCHÄFTSBEREICHSLEITER<br>FBL | TECHNISCHE BETRIEBSLEITERIN<br>TB |  |