

Extensivstauden-Flächen mit Gehölzpflanzung und Pflanzkonus Systemschnitt 01-S




Legende

- Leistungsbereich Galabau
- Leistungsbereich Tiefbau
- Leistungsgrenze Tief- / Galabau
- Mulch 4/8 Perlkies
- Substrat Extensivflächen
- Baumsubstrat gem. Beschriftung
- Baumsubstrat gem. Beschriftung


Hinweis Einbau-Menge Baumsubstrat pro Baumstandort:
Es sind 25m³ Wurzelraum innerhalb der Pflanzfläche und unterhalb der Pflanzgrube (max. 83% Dpr) herzustellen. Mindes-Einbautiefe 1,50m ab OK Pflanzkonus (je nach Platzverhältnissen auch mehr, gem. Lageplan). Hierbei sind je nach Platzbedarf Baumstandorte unterirdisch miteinander zu verbinden. Die Wurzelraumerweiterung ist im Anschluss an den Nahbereich, innerhalb von Grünflächen (max. 83% Dpr) und unter den befestigten Flächen von Geh- und Parkflächen (45 MN/m²) liegen.

- Weitere Hinweise:**
- Stammansatz-Wurzelhals / Ansatz Wurzelanlauf über OK Vegetationsschicht / Mulchschicht
 - Tragfähiges Baumsubstrat Sieblinie Bauweise 2 (gem. Fil)
 - Ok Pflaster/Baumscheibe= Leistungsgrenze Tiefbau / Übernahme nach Abnahme durch Bauoberleitung Galabau

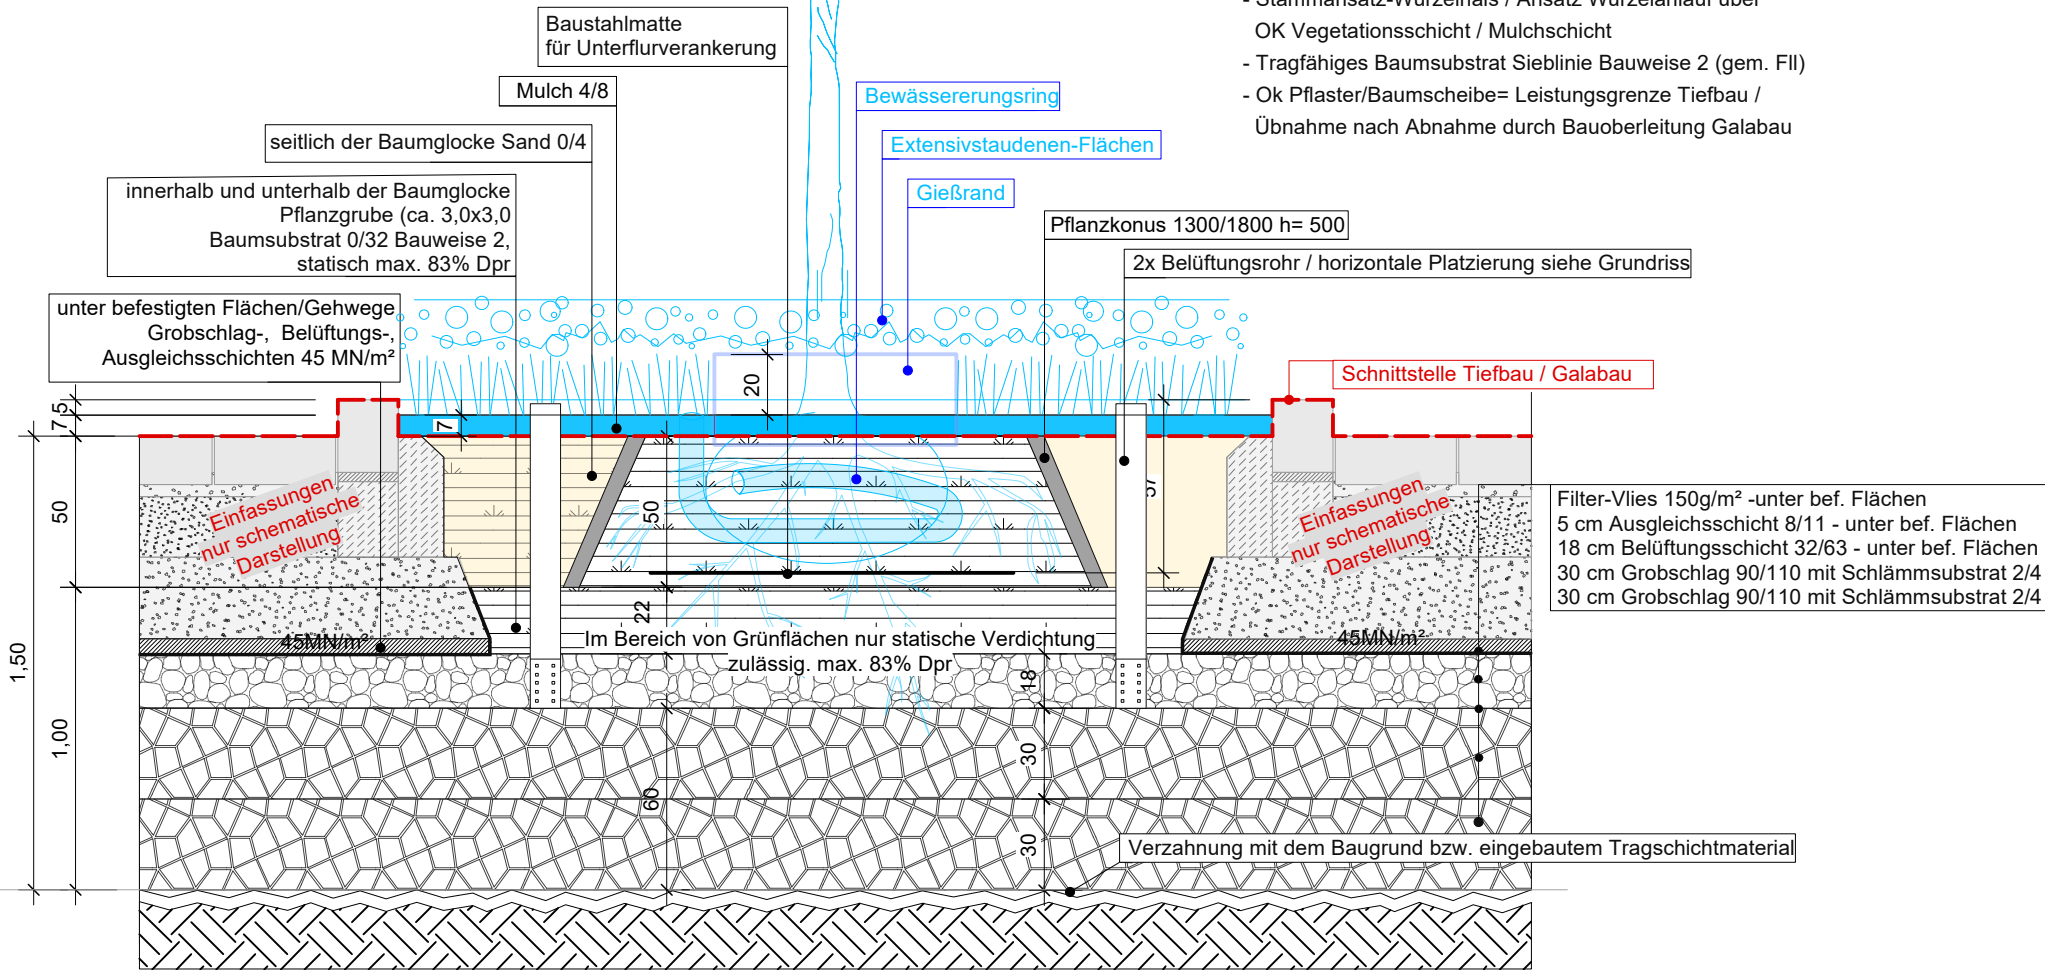

Grundriss Tiefenbelüftung - schematisch

2 x Tiefenbelüftungsrohr DN 100
Die Lage der Rohre immer zur Beetmitte hin ausrichten.
Zur besseren Darstellung wurden die Rohre in der Schnittansicht zur Beeteinfassung gezeichnet. (Höhenlage siehe Schnitt)

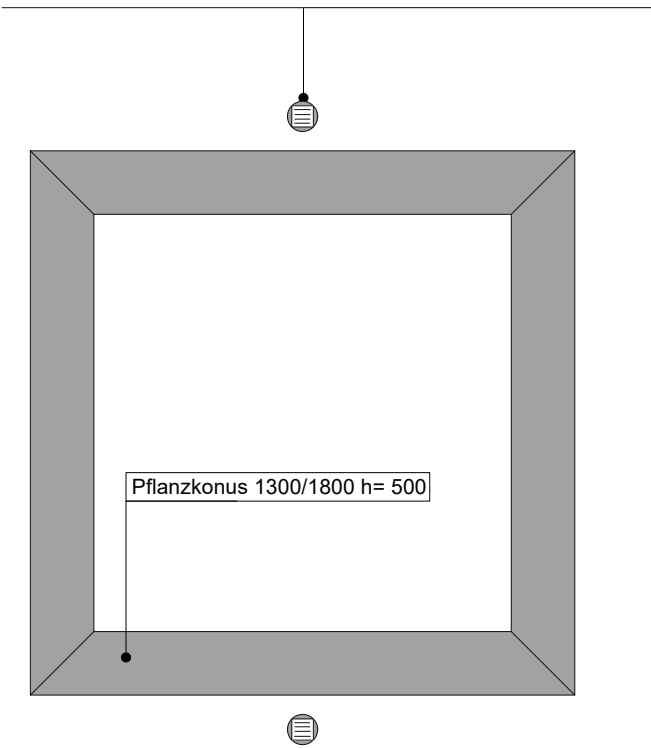

DETMOLO Kulturstadt im Teutoburger Wald 6.0.50 Umweltschutz und Freiraumplanung		
BAUVORHABEN Straßenbegleitgrün-Flächen		1:25
Detmold		
PLAN-ART Systemschnitt 01 Extensivstauden mit Gehölz und Konus	PLAN-NR: 00000-5-01-S	
DATUM 05.08.2026	PLANZEICHNER Wangler	PLANVERFASSER 6.0.50 / Wa
Teamleitung TL	Fachbereichsleitung FBL	Technischer Beigeordneter