


Extensivstauden-Flächen ohne Gehölzpflanzung

Systemschnitt 02

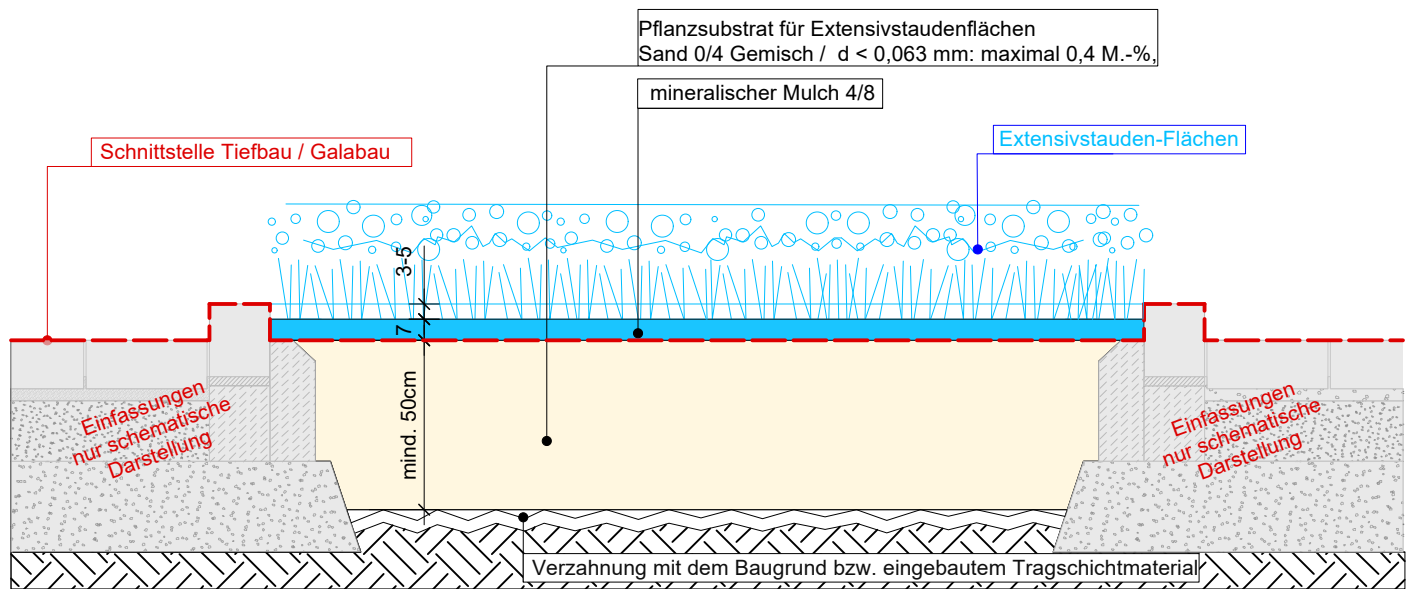

Legende

Leistungsbereich Galabau

Leistungsbereich Tiefbau

Mögliche Leistungen Tiefbau

Leistungsgrenze Tief- / Galabau

Mulch 4/8 Perlkies

Substrat Extensivflächen

- Das Pflanzsubstrat ist in einer Mindestdicke von 50cm auf unkrautfreiem Baugrund einzubauen.
- Abweichung von Ebenheit max. 2cm
- Ok Sandschicht= Leistungsgrenze Tiefbau / Übernahme nach Abnahme durch Galabau

BAUVORHABEN Straßenbegleitgrün-Flächen Detmold		MASSSTAB 1:25	DETMOULD Kulturstadt im Teutoburger Wald 6.0.50 Umweltschutz und Freiraumplanung			Stadt Detmold 5.2.10 Tiefbauplanung	DATUM	MITZEICHNUNG
		DATUM 05.08.2026				PLANZEICHNER Wangler	PLANVERFASSER 6.0.50 / Wa	Stadt Detmold 5.2.20 Tiefbau
		PLAN-ART Systemschnitt 02 Extensivstauden ohne Gehölz	PLAN-NR. 00000-5-02	TEAMLEITUNG TL	FACHBEREICHSLEITUNG FBL	TECHNISCHER BEIGEORDNETER II	Stadt Detmold 7.1.00 Städtische Betriebe und Ordnung	DATUM