Neue Außentür Pos. 3

Neue Außentür Pos. 4

Zufahrt

Parken

Neue Außentüren 4 Stück Pos. 5

Parken

Neue Außentür Pos. 2

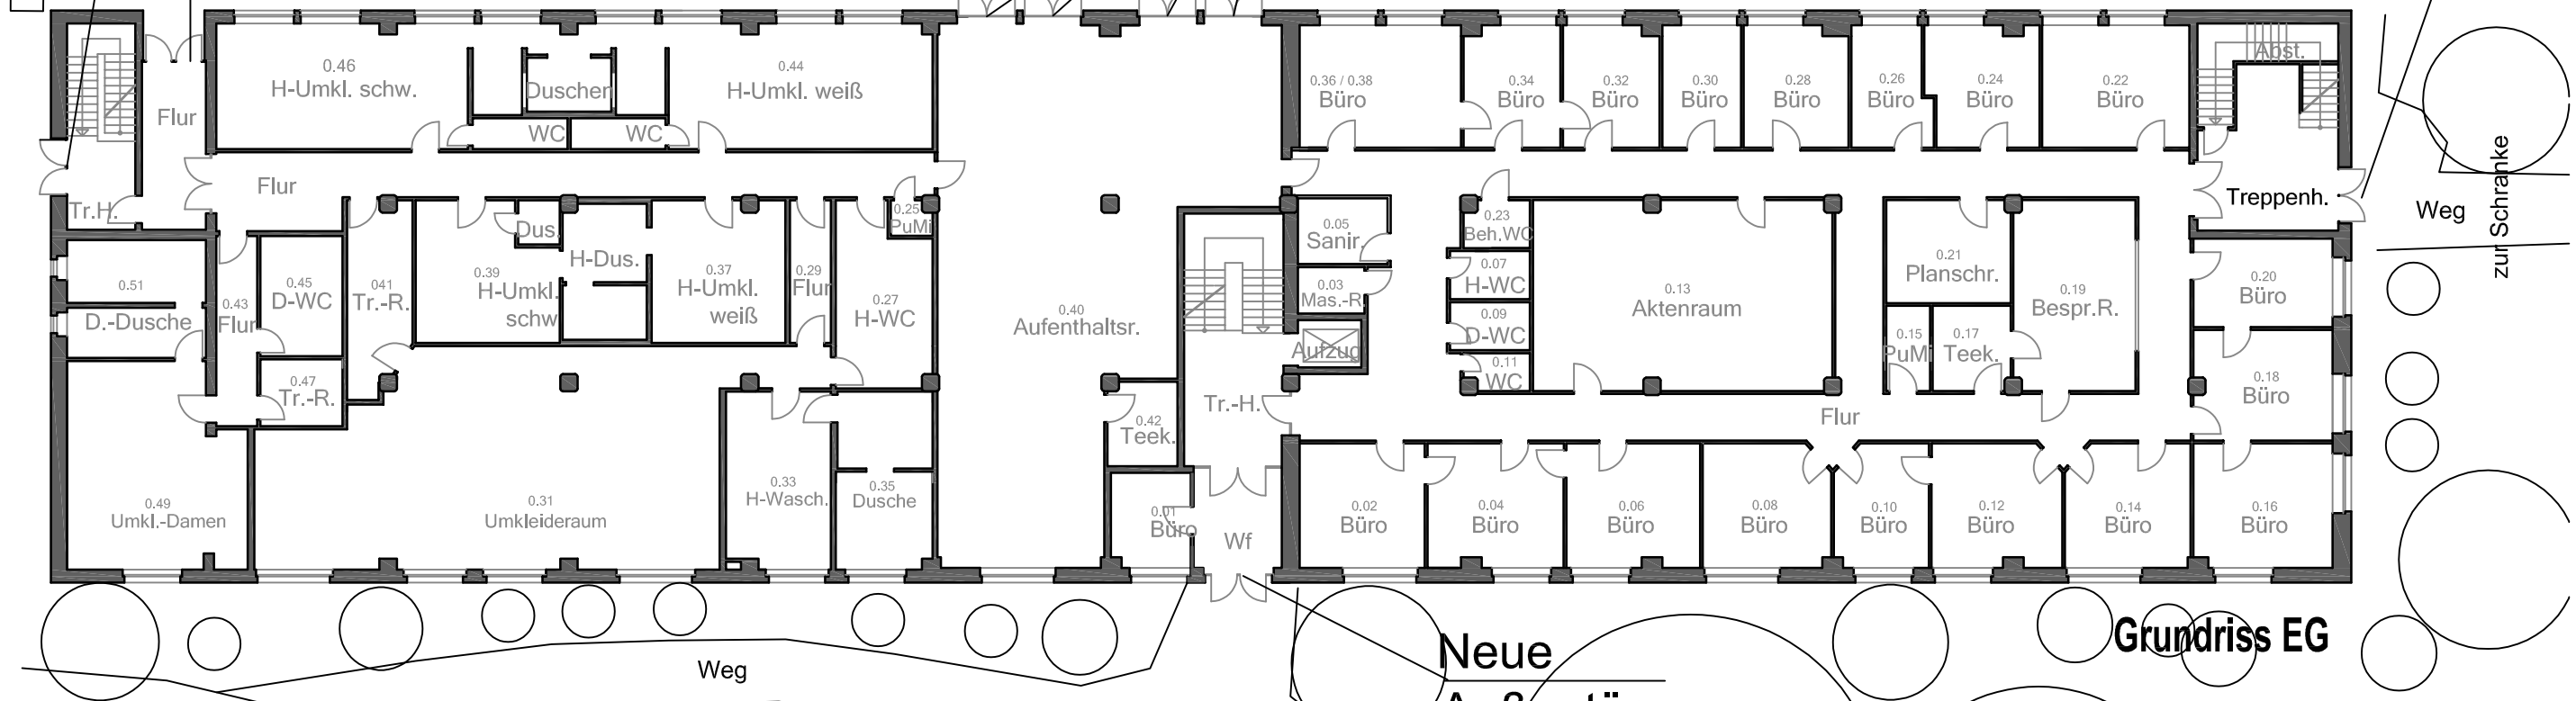

Weg

zur Schranke

Grundriss EG

Neue Außentür Pos. 6

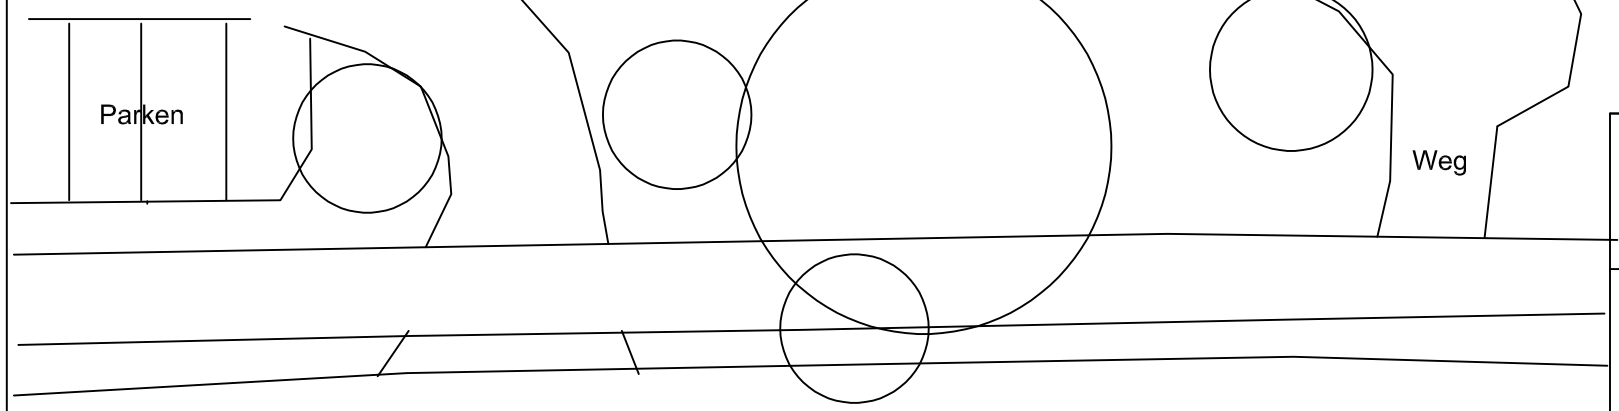

Gemeinde: Detmold

Gemarkung: Detmold

Flur: 37

Flurstück: 235

Georgstraße

Bau- und Betriebshof
Georgstr. 10, 32756 Detmold

1
Plan-Nr.

Verwaltungsgebäude 1 - Neue Außentüren
Übersichtsplan

1 : /
Maßstab

Stadt Detmold
Fb. 5 Tiefbau- und Immobilienmanagement / Hochbau

.....
(Unterschrift Planung)

Detmold,

Geprüft :	J. Jung	Gezeichnet:	09.03.2026 TR