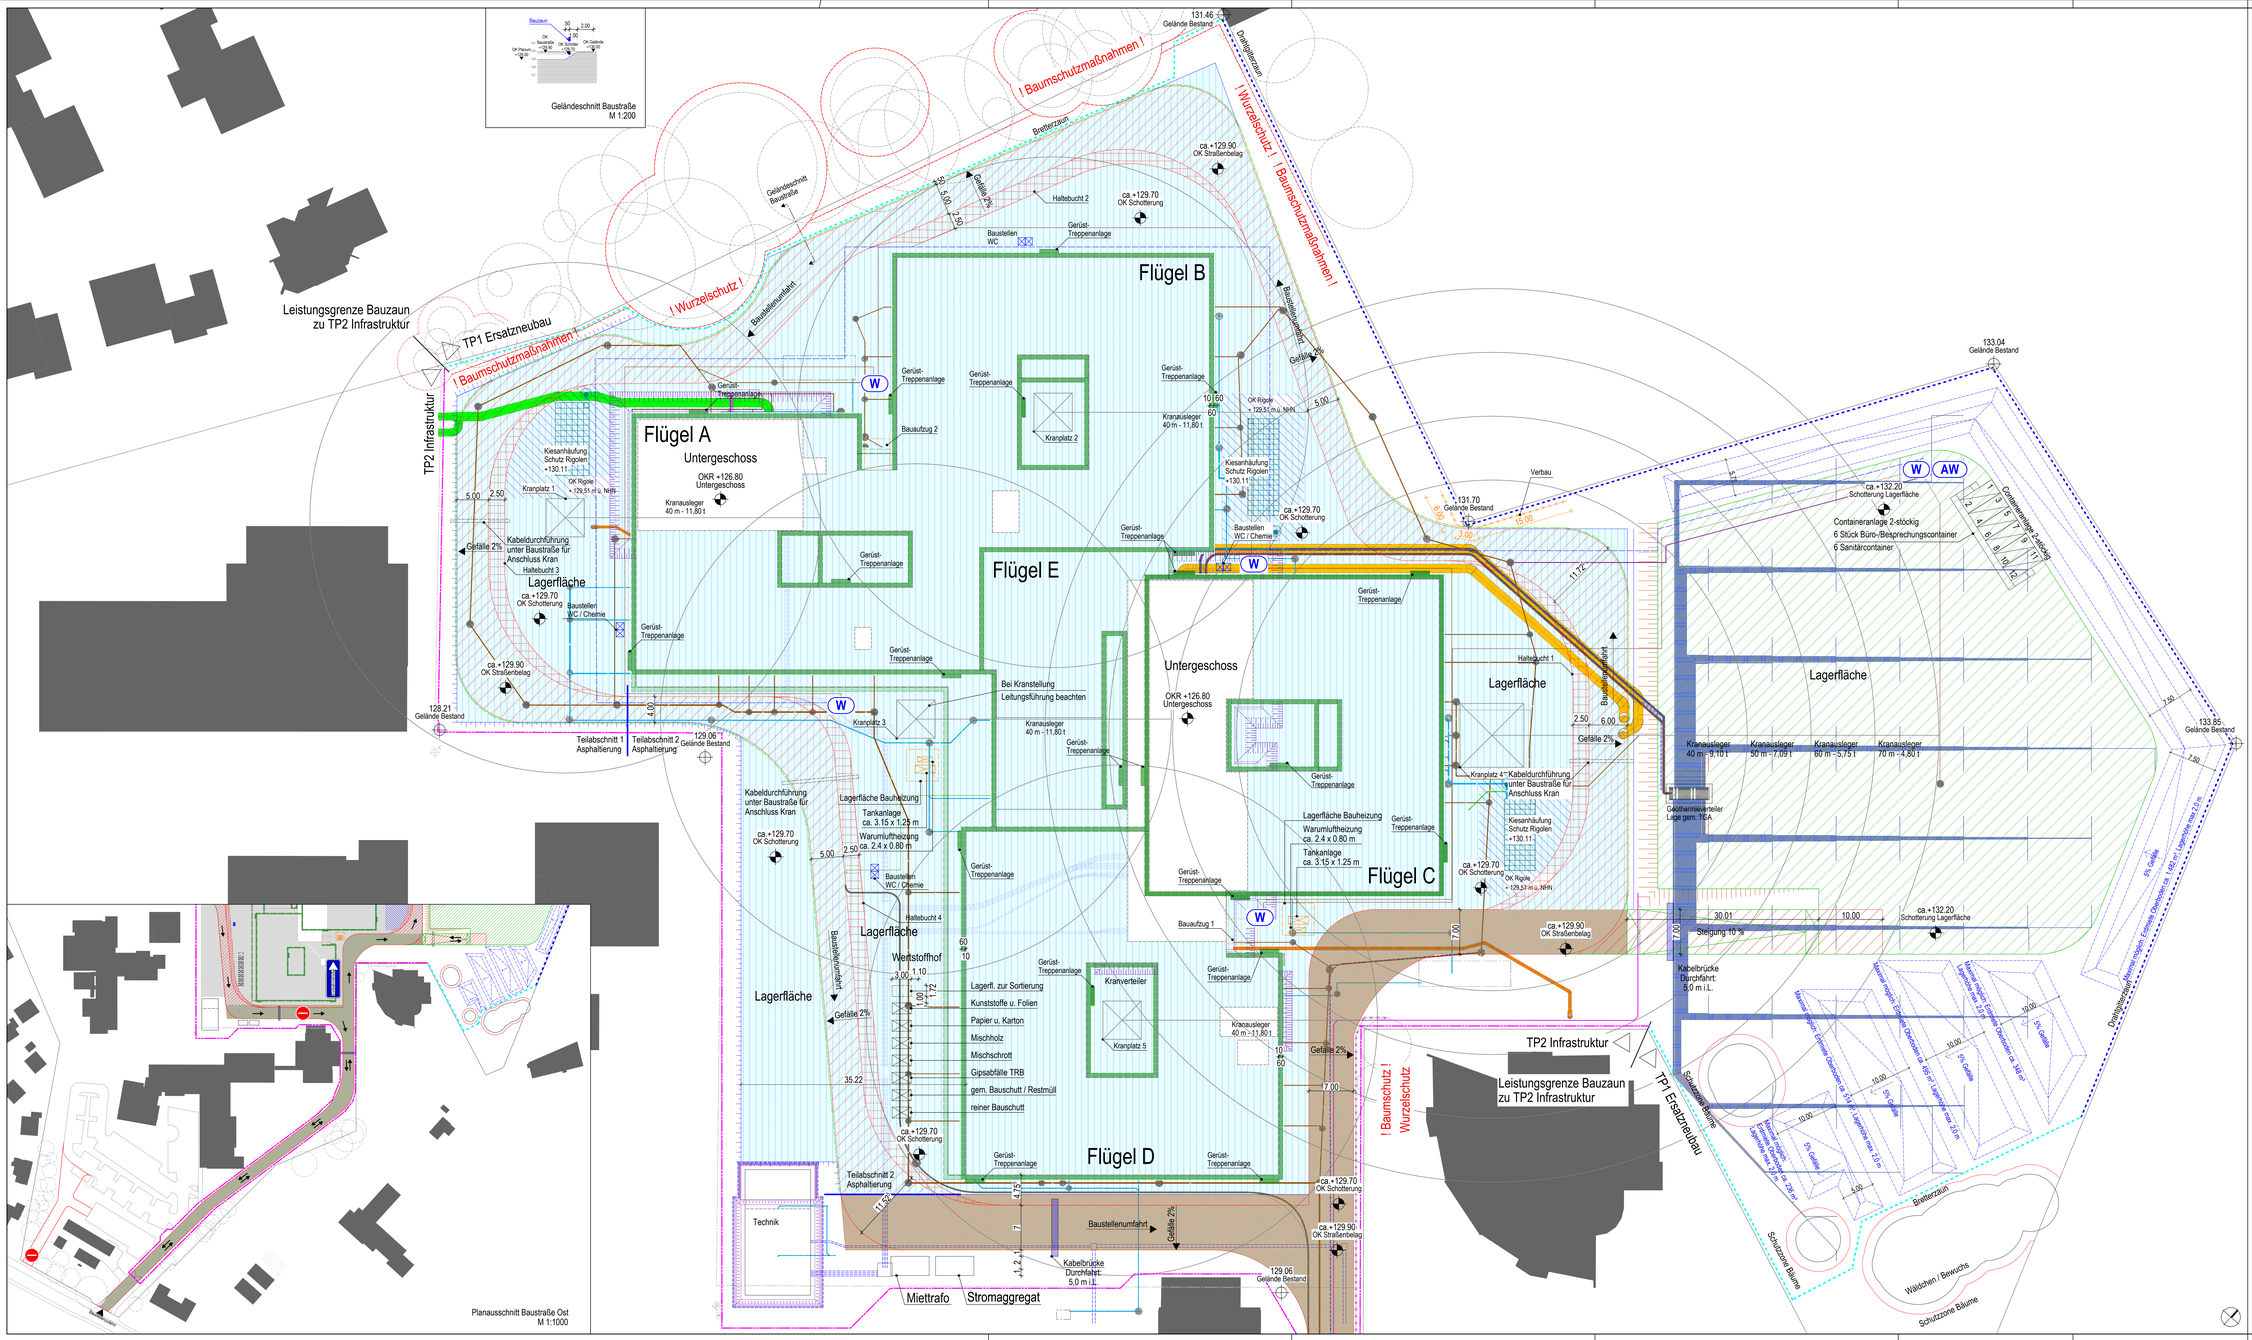

Geländeschnitt Baustraße
M 1:200
Leistungsgrenze Bauzaun
zu TP2 Infrastruktur
TP1 Ersatzneubau
! Baumschutzmaßnahmen !
! Wurzelschutz !
TP2 Infrastruktur
Flügel A
Untergeschoss
OKR +126.80
Untergeschoss
Flügel B
Flügel C
Flügel D
Flügel E
Lagerfläche
Kranplatz 1
Kranplatz 2
Kranplatz 3
Kranplatz 4
Kranplatz 5
Kranausleger
40 m - 11,80 t
Kranausleger
50 m - 7,09 t
Kranausleger
60 m - 5,75 t
Kranausleger
70 m - 4,80 t
Gerüst-
Treppenanlage
Baustellen
WC / Chemie
Bauaufzug 1
Bauaufzug 2
Haltebucht 1
Haltebucht 2
Haltebucht 3
Haltebucht 4
Kiesanhäufung
Schutz Rigolen
+130.11
OK Rigole
+ 129,51 m ü. NHN
Kabeldurchführung
unter Baustraße für
Anschluss Kran
Lagerfläche Bauheizung
Tankanlage
ca. 3.15 x 1.25 m
Warumluftheizung
ca. 2.4 x 0.80 m
Bei Kranstellung
Leitungsführung beachten
Containeranlage 2-stöckig
6 Stück Büro-/Besprechungscontainer
6 Sanitärcontainer
Geothermieverteiler
Lage gem. TEA
Kabelbrücke
Durchfahrt:
5,0 m i.L.
Baustellenumfahrt
Teilabschnitt 1
Asphaltierung
Teilabschnitt 2
Asphaltierung
Werkstoffhof
Lagerfl. zur Sortierung
Kunststoffe u. Folien
Papier u. Karton
Mischholz
Mischschrott
Gipsabfälle TRB
gem. Bauschutt / Restmüll
reiner Bauschutt
Kranverteiler
Technik
Mittrafo
Stromaggregat
Verbau
Bretterzaun
Drahtgitterzaun
Gelände Bestand
OK Straßenbelag
OK Schotterung
Gefälle 2%
Steigung 10 %
Schutzzone Bäume
Wäldchen / Bewuchs
5% Gefälle
Planausschnitt Baustraße Ost
M 1:1000
Kote Höhe Bestandsgelände
Kote Höhe Planung Baustelle
Oberkante Böschung Schotterung
Böschungskanten Baugrube KG / Unterfahrten
Böschung Baugrube KG / Unterfahrten
Böschungskanten Leitungsgräben
Böschung Leitungsgräben
Bauzaun als Bretterzaun / Drahtgitterzaun
Verbau
Grundleitungen ELT FW AW
ab Technikgebäude bis Neubau oder Neubau an Sammelleitung
Fassadengerüst
Hauptlagerfläche
Schotterung TP1
Baustraße, asphaltiert
Längsdrainage
Baustellen WC
Bauheizung
Bauwasser
Bauabwasser
Vorbereitende Maßnahmen
Bauzaun in versch. Ausführungen
Verbau
Grundleitungen ELT FW AW
unter Baustraße bis Technikgebäude oder HA
Schotterung TP2
Für die Schleppkurven der Baustraße wurden Sattelzüge (gem. StVO 16,50m) mit Lenkradien von 7,50m und 10,00m sowie eine zusätzliche kurveninnenseitige Sperrfläche für Tiefladen mit Überlänge (Kranelemente, Holzstabelelemente) sowie Mobilkräne berücksichtigt. (Schleppkurvem gem. Datenbank Kanton Luzern)
Konzeptschnitt Baustelleneinrichtung M1:100
Baustellenüberwachung
Grundüberwachung Zufahrt + Lagerfläche K01, K05
Erweiterung Überwachung bei Fertigstellung Rohbau K02-K04, K06-K13
Hinweise
Alle Maße, Durchrücke und bauliche Gegebenheiten sind vor der Ausführung durch den Auftragnehmer eigenverantwortlich zu prüfen. Unstimmigkeiten sind der Objektüberwachung sofort mitzuteilen!
Die Leitungen der TGA sind zur Übersicht eingeblendet.
Genauere Darstellung, Informationen und Legende sind dem koordinierten Leitungsplan der Freianlagen zu entnehmen
Projektname: 208_Förderschulzentrum Bielefeld
Bauvorhaben: Ersatzneubauten Albatros- und Opticus Schule
Westkampweg 79-85, 33609 Bielefeld
Gemarkung: Senne 1, Flur: 8, Flurstück: 2137
Auftraggeber: LWL - Bau- und Liegenschaftsbetrieb (BLB)
Fürstenbergstraße 10, 48147 Münster
Entwurfsverfasser:
± 0.00 = 130.50 m über NHN
Index | Änderungen | Datum | Bearbeiter
0V | Basisplan | 08.04.2026
AV | Anpassung Baustraße | 28.04.2026
BV | Integration TGA & Freianlagen | 17.09.2026
CV | Optimierung Bauzauverlauf, Differenzierung Bauzäune | 15.10.2026
Planbezeichnung: Baustelleneinrichtung
Proj.-Nr. 208 | Planer: PI02 | Planungsphase: Ausführungspl. | Plan-Nr.: 208_A_049.0 | Maßstab: 1:250 | Index: CV | Datum: 15.10.2026
H/B = 841 / 1614