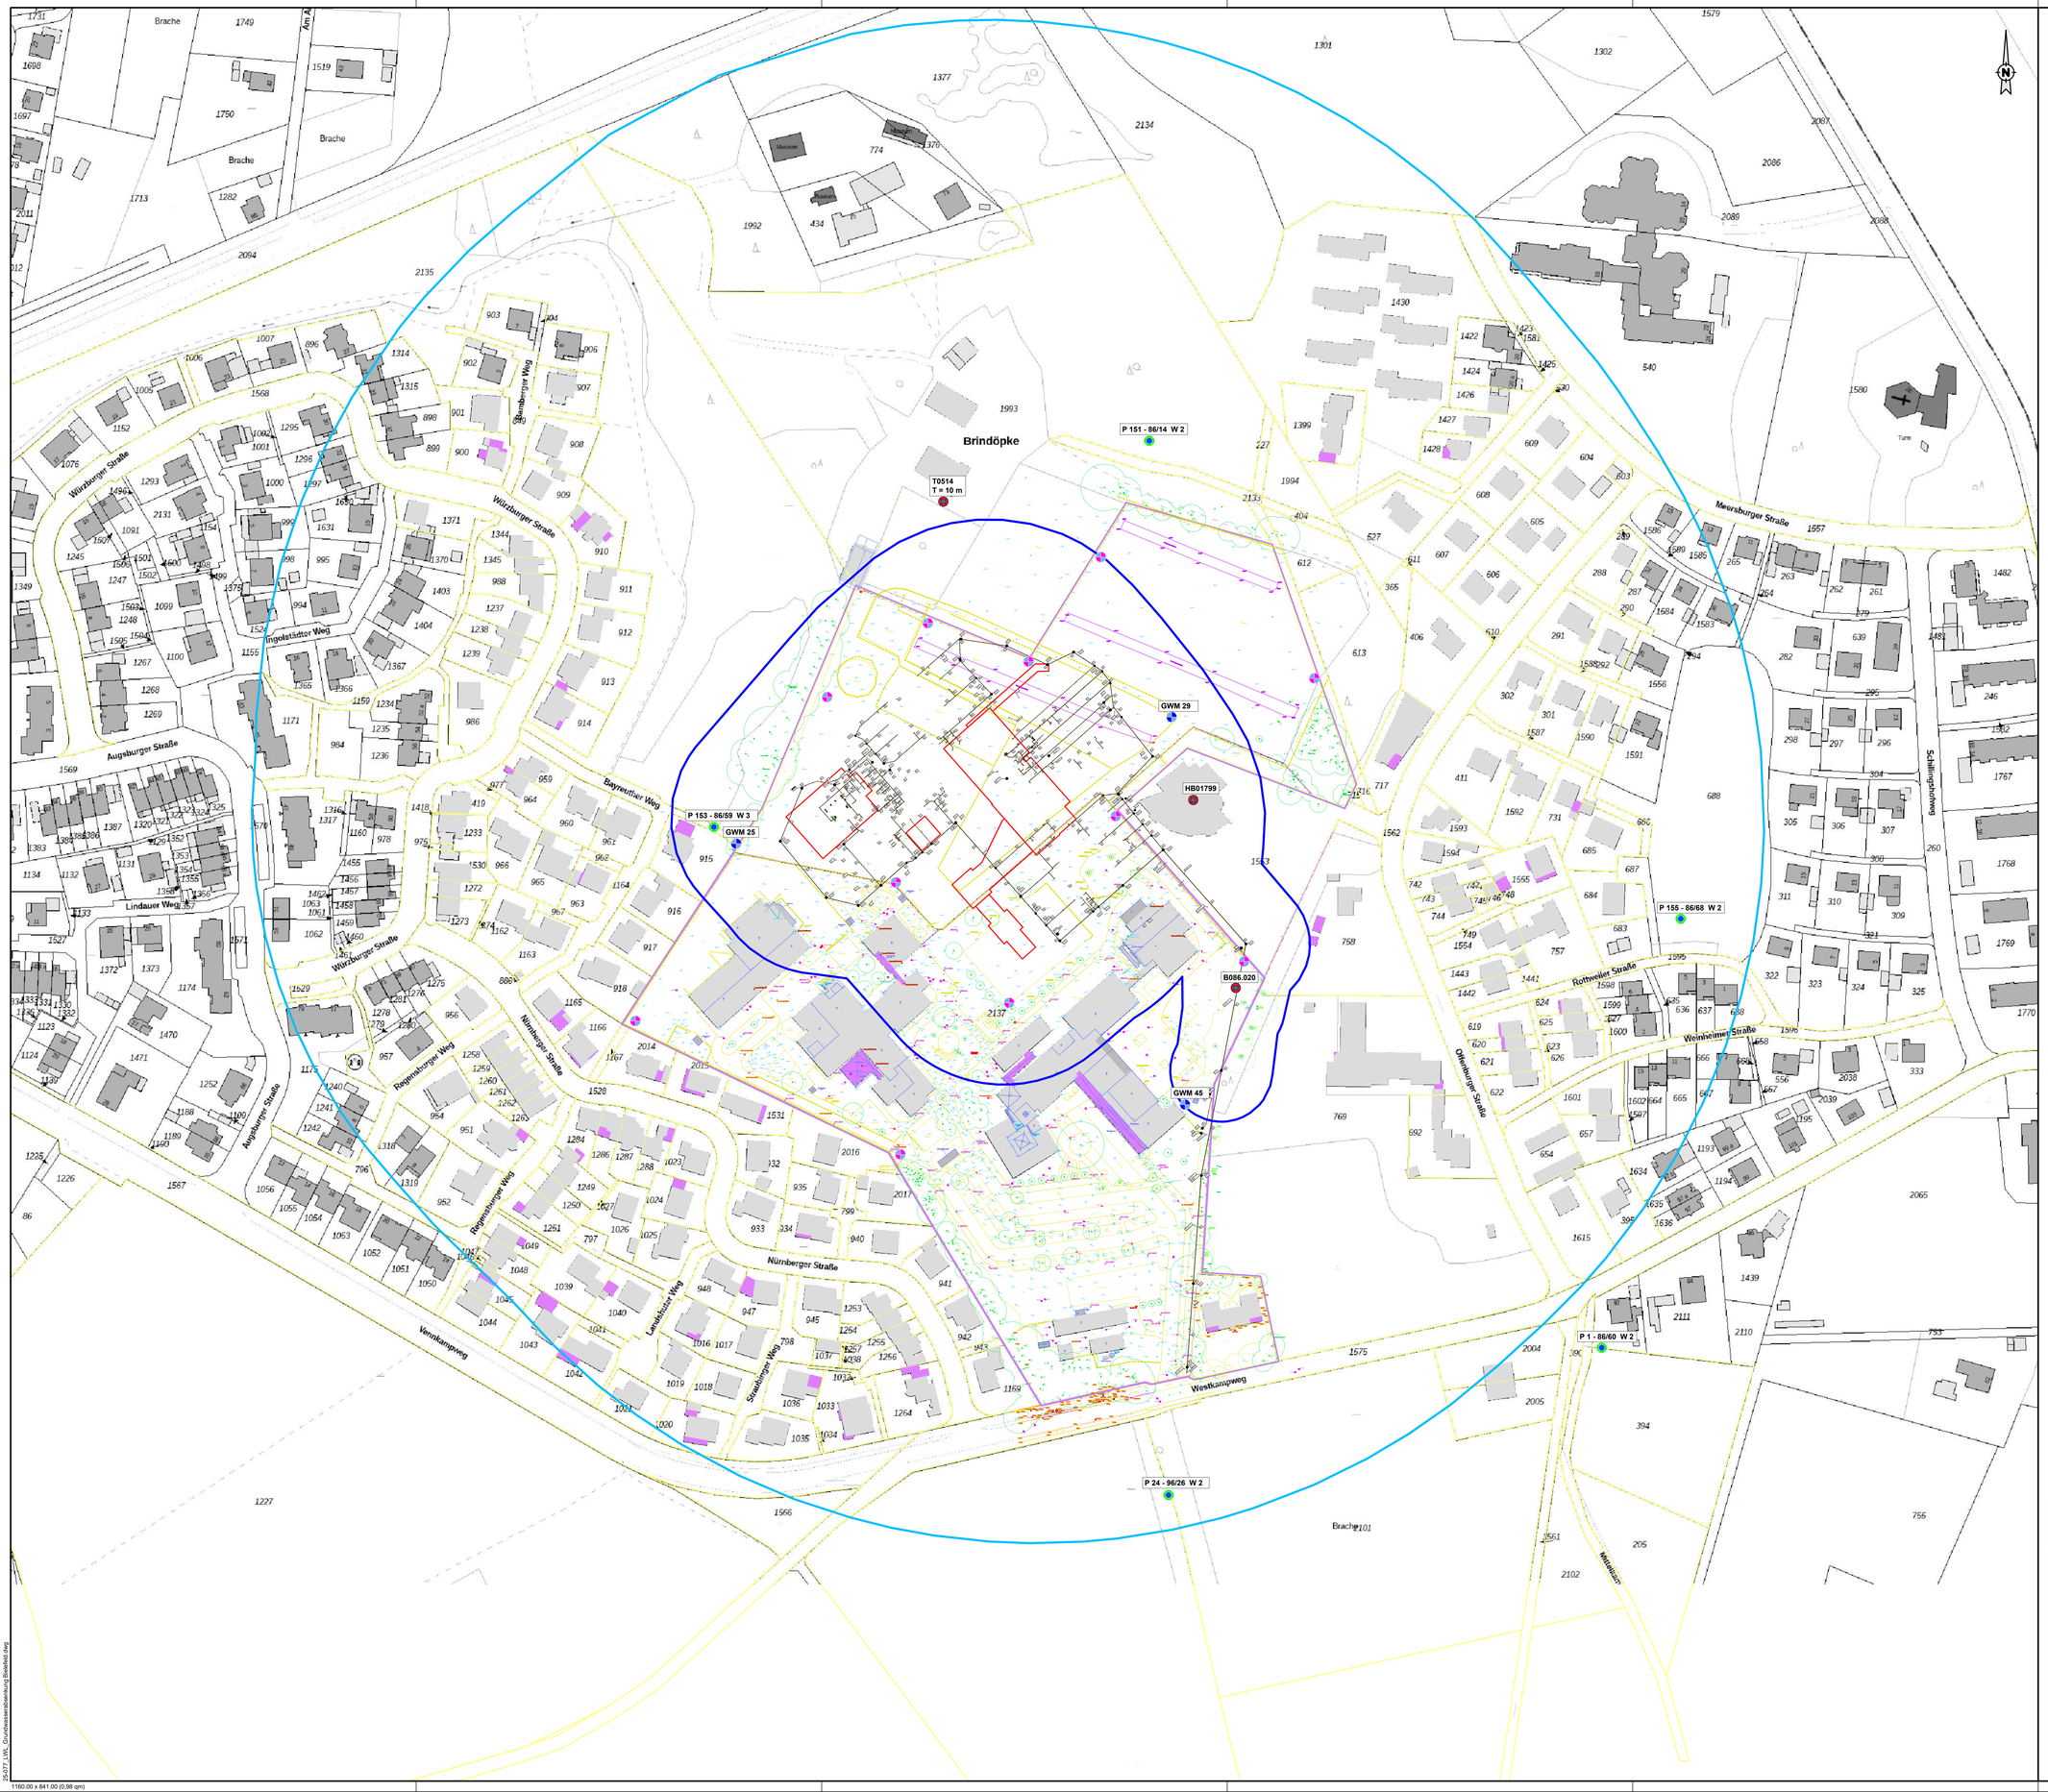


Legende

- Umrisse Baugruben und Leitungsgräben
- schmutzwasser
- Innerer Beweissicherungsbereich
- Äußerer Beweissicherungsbereich
- Brunnen
- GWMST - Grundwassermessstellen, (BR Detmold)
- GWHMST - Grundwasserhilfsmessstellen, (Kleegräfe 2023)
- Zusätzlich empfohlene Grundwassermessstellen

Hinweis: die genaue Lage der Beweissicherungs- und Monitoringmaßnahmen ist ausführungsbegleitend festzulegen.

Plangrundlagen

Bestandspläne:

- 2025417-H_Bestandsplan_Ergaenzung 2025 V2_System ETRS89-UTM32 am 18.03.2026
- 208_A_048.0_250_VORABZUG Baugruben - Leitungsgräben am 06.03.2026
- 208_P09.1_A_040.0_50_AV 1 am 30.04.2026
- © GeoBasis-DE / BKG (2026) CC BY 4.0

Nr.	Änderung	Datum	Name

Auftraggeber

LWL Für Menschen für Westfalen-Lippe

LWL-Bau- und Liegenschaftsbetrieb
Fürstenbergstraße 10
48145 Münster

Auftragnehmer

Kockel Ingenieure Consult GmbH
Wuppertaler Str. 77
45549 Sprockhövel

Projekt	Ersatzneubau Albatros- und Opticus Schule Westkampweg 79-85, 33659 Bielefeld	Anlage-Nr. **1A**
Titel	Geotechnisches Beweissicherungsgutachten zur Grundwasserabsenkung LP mit Darstellung der empfohlenen Beweissicherungsbereiche	

	gez.	bearb.	gepr.	Datum	dwg	Maßstab	Projekt-Nr.
Name	DK	DK	TK	08.07.2026	-	1/1000	25-077

25-077_LWL_Grundwasserabsenkung Bielefeld.dwg

1160.00 x 841.00 (0,98 qm)