
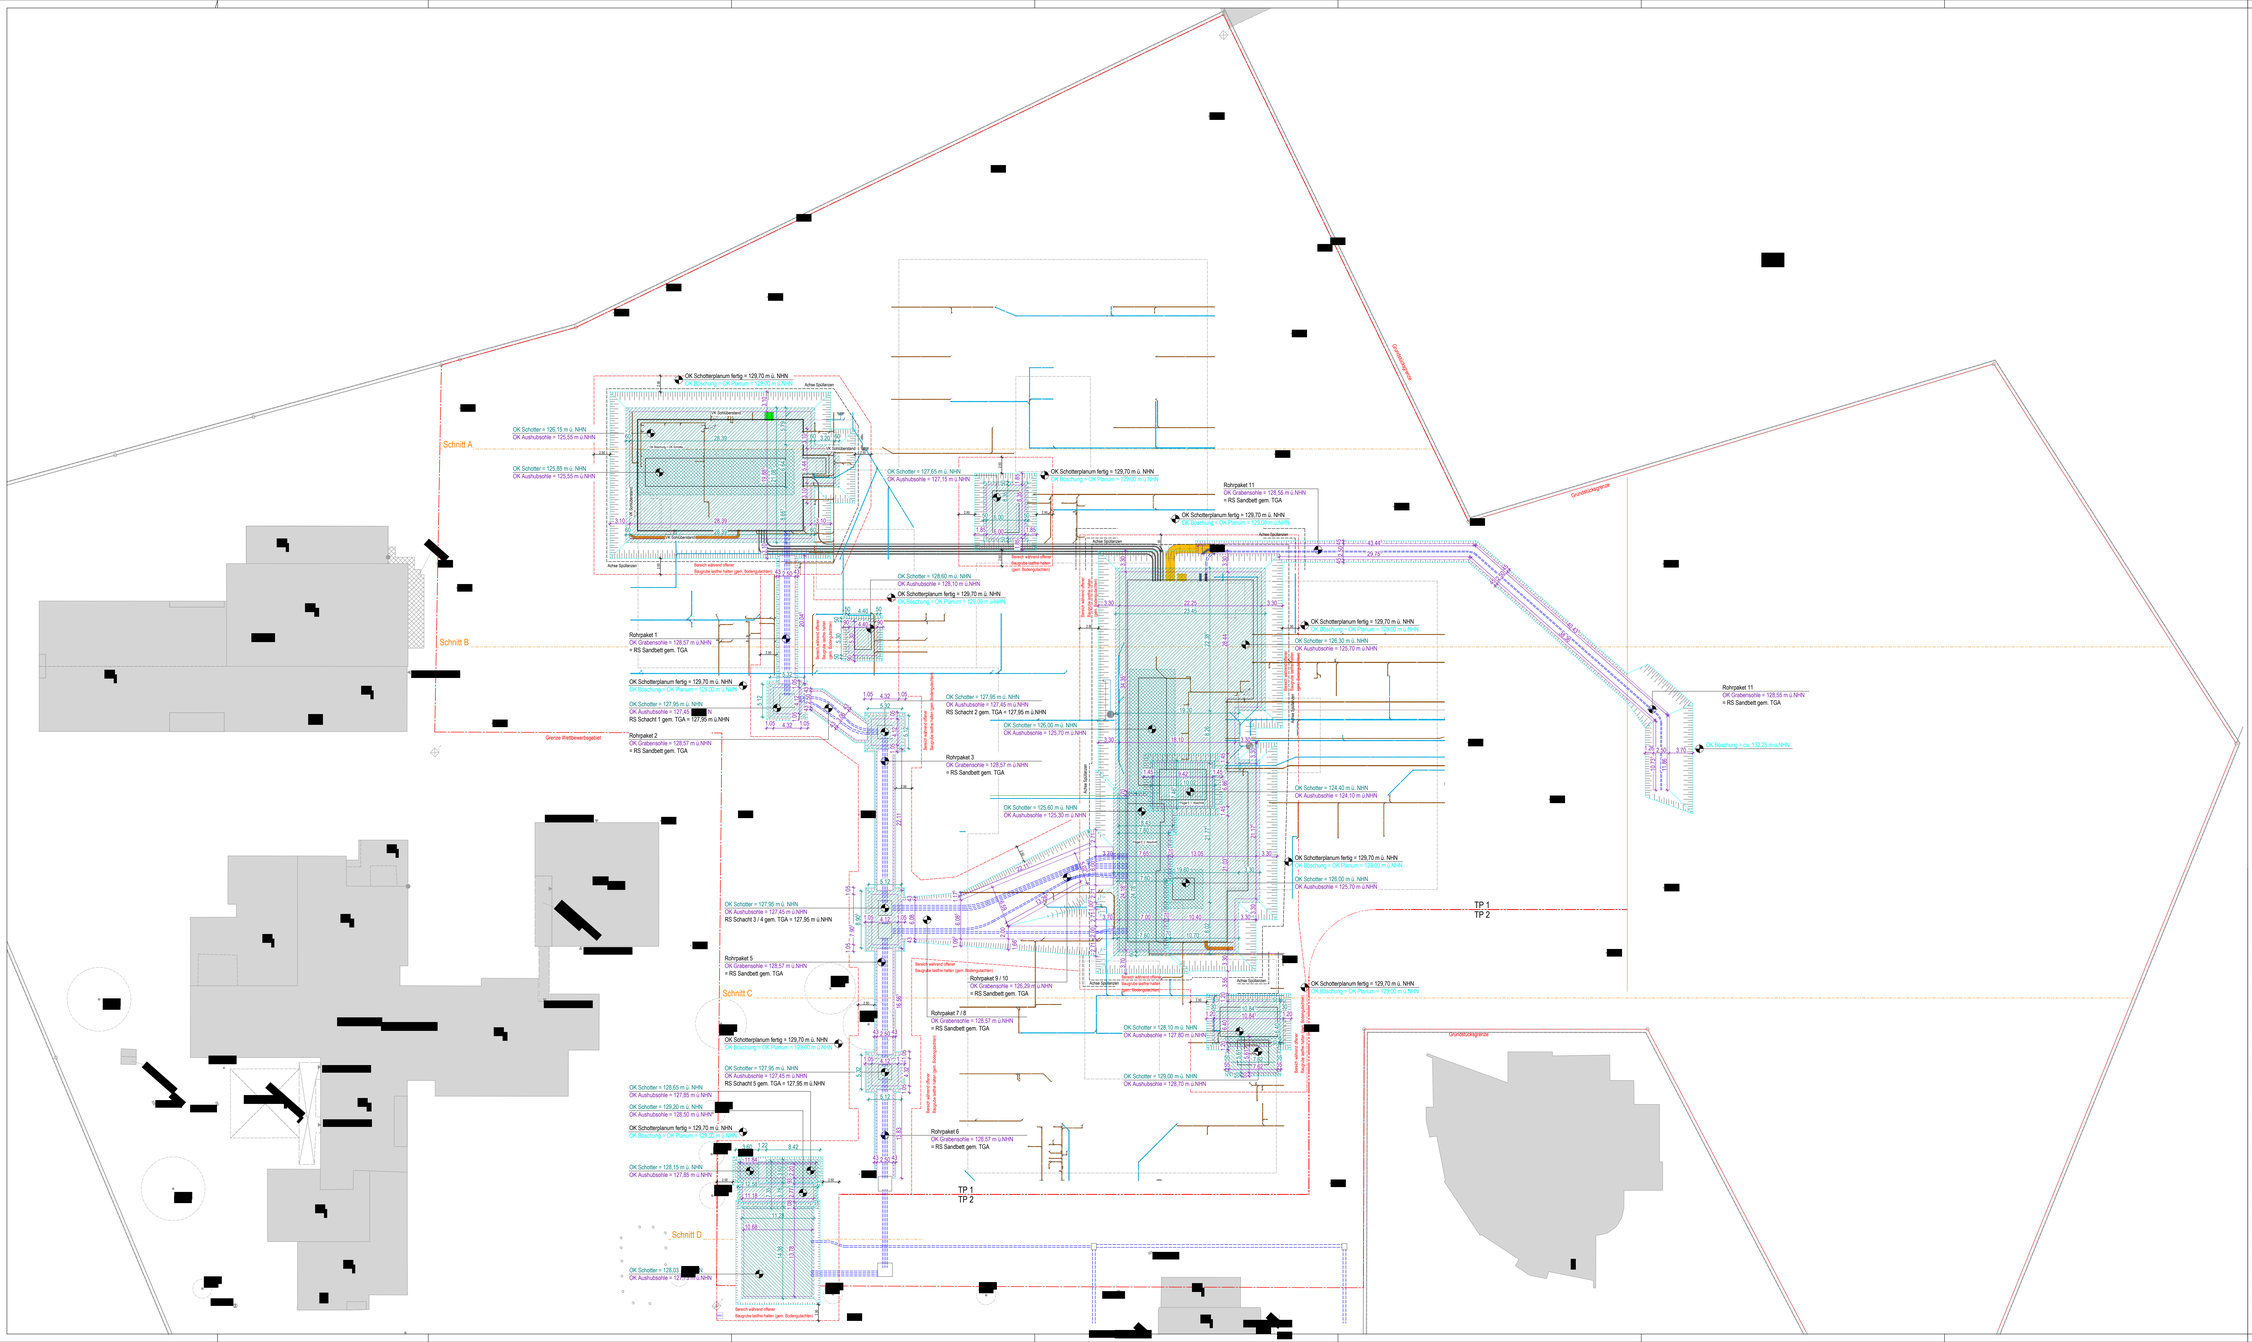


Die Grundleitungen der TGA sind zur Übersicht dargestellt.
Genaue Höhenlagen und Querschnitte sind den Plänen der TGA zu entnehmen.

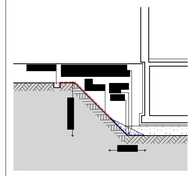

Prinzipskizze Böschungssicherung

[redacted]

Projektname:	208_Förderschulzentrum Bielefeld
Bauvorhaben:	Ersatzneubauten Albatros- und Opticus Schule Westkampweg 79-85, 33609 Bielefeld Gemarkung: Senne 1, Flur: 8, Flurstück: 2137
Auftraggeber:	LWL - Bau- und Liegenschaftsbetrieb (BLB) Fürstenbergstraße 10, 48147 Münster
Entwurfsverfasser:	[redacted]

± 0,00 = 130,50 m über NHN

Index	Änderungen	Datum	Bearbeiter
0V	Basisplan	17.09.2026	[redacted]

Planbezeichnung:	Baugruben - Leitungsgräben

Proj.-Nr.	Planer	Planungsphase	Plan-Nr.	Maßstab	Index	Datum
208	PI02	Ausführungsplanung	208_A_048.0	1:250	0V	17.09.2026

HIB = 841 / 1614 (1.36m²)