C:\USERS\JANAPAULICK\DOWNLOADS\EAL-25-0965\EAL-50226-26\260713_ROHRLEITUNGEN_SKIZZE1+2, Jan 23. Sep. 2026 07:57:47

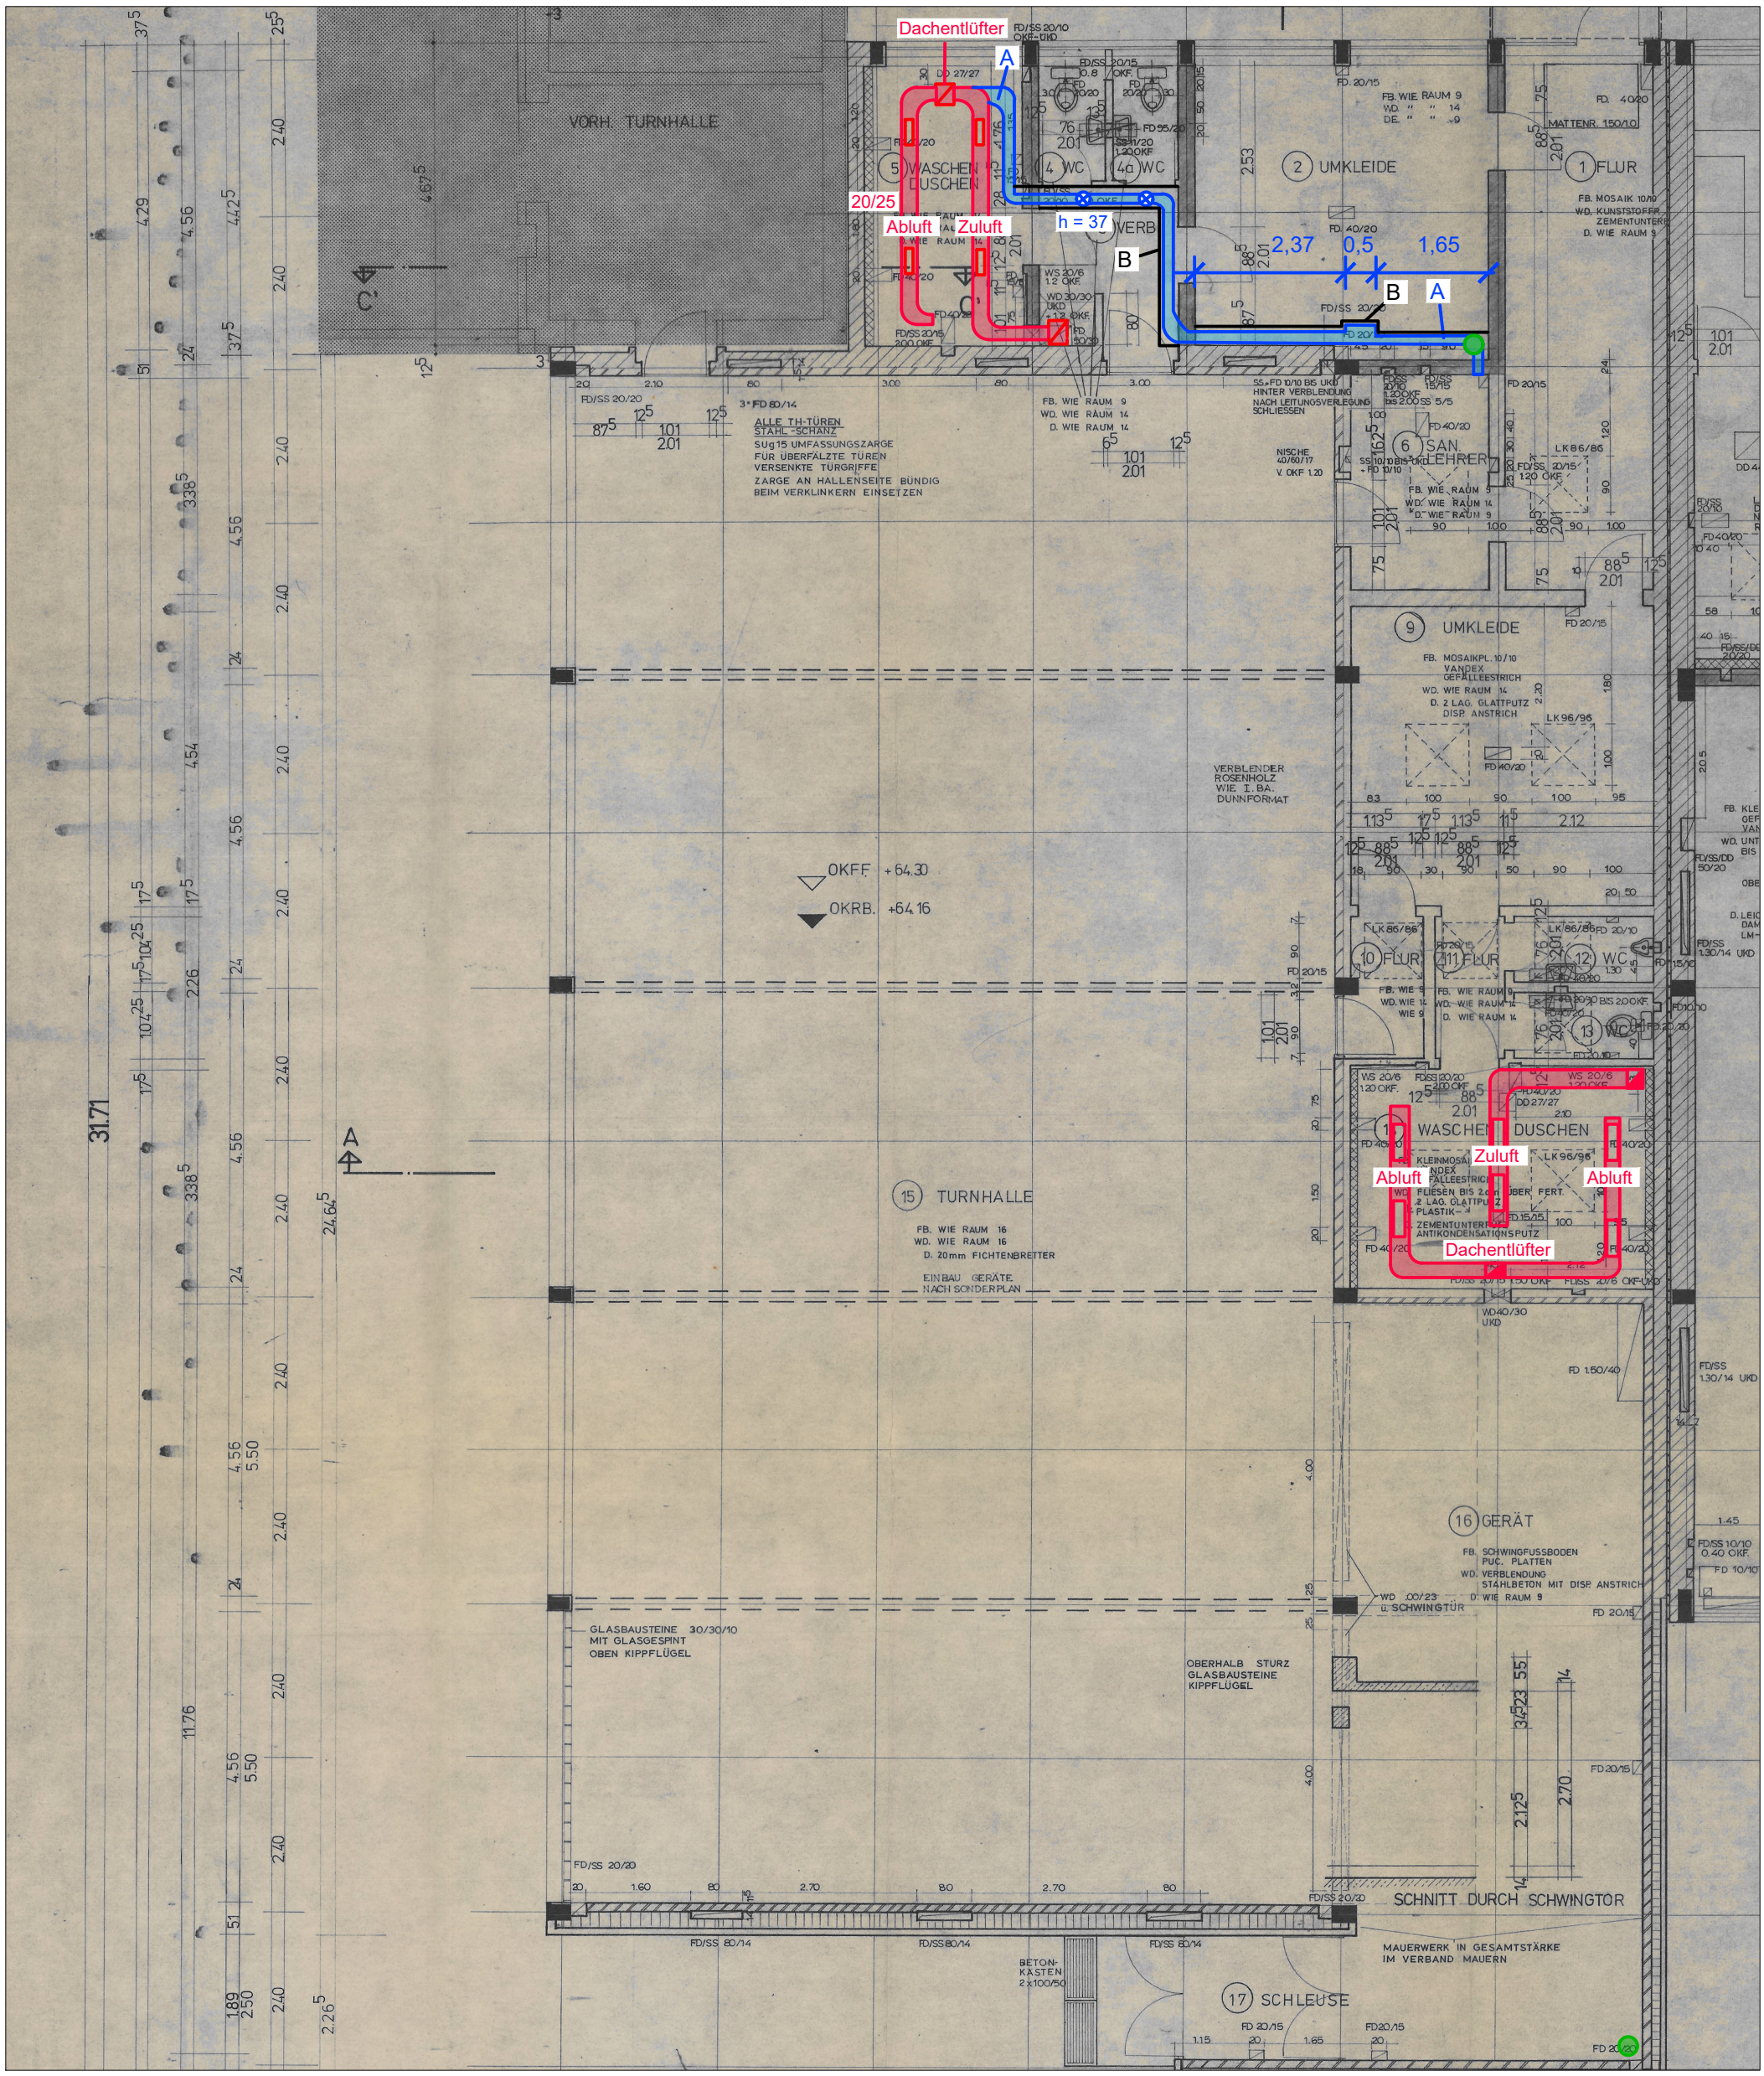

Legende:

- Abluft / Zuluftleitung
- A — Wickelfalzrohr DN100, h = 38
- B — Abluft + Zuluft Öffnungskasten 40 x 12
- Tellerventil d = 10 cm
- Regefallrohr mit KMF-Isolierung in Deckendurchbruch

Titel:	Turnhalle Lageplan Rohrleitungen		Geschoss.: **EG**
Projekt:	LWL-Klinik Hamm / Sanierung Turnhalle / Ingenieurleistungen Rückbau		Proj.Nr.: EAL-25-0965
AG.:	LWL-Universitätsklinik Hamm		Auftr.Nr.: EAL-50226-26
Bearb.:	kor	Dat.: 26.06.2026	M 1: 100
Gez.:	jpl	Gepr.:	Anlage: