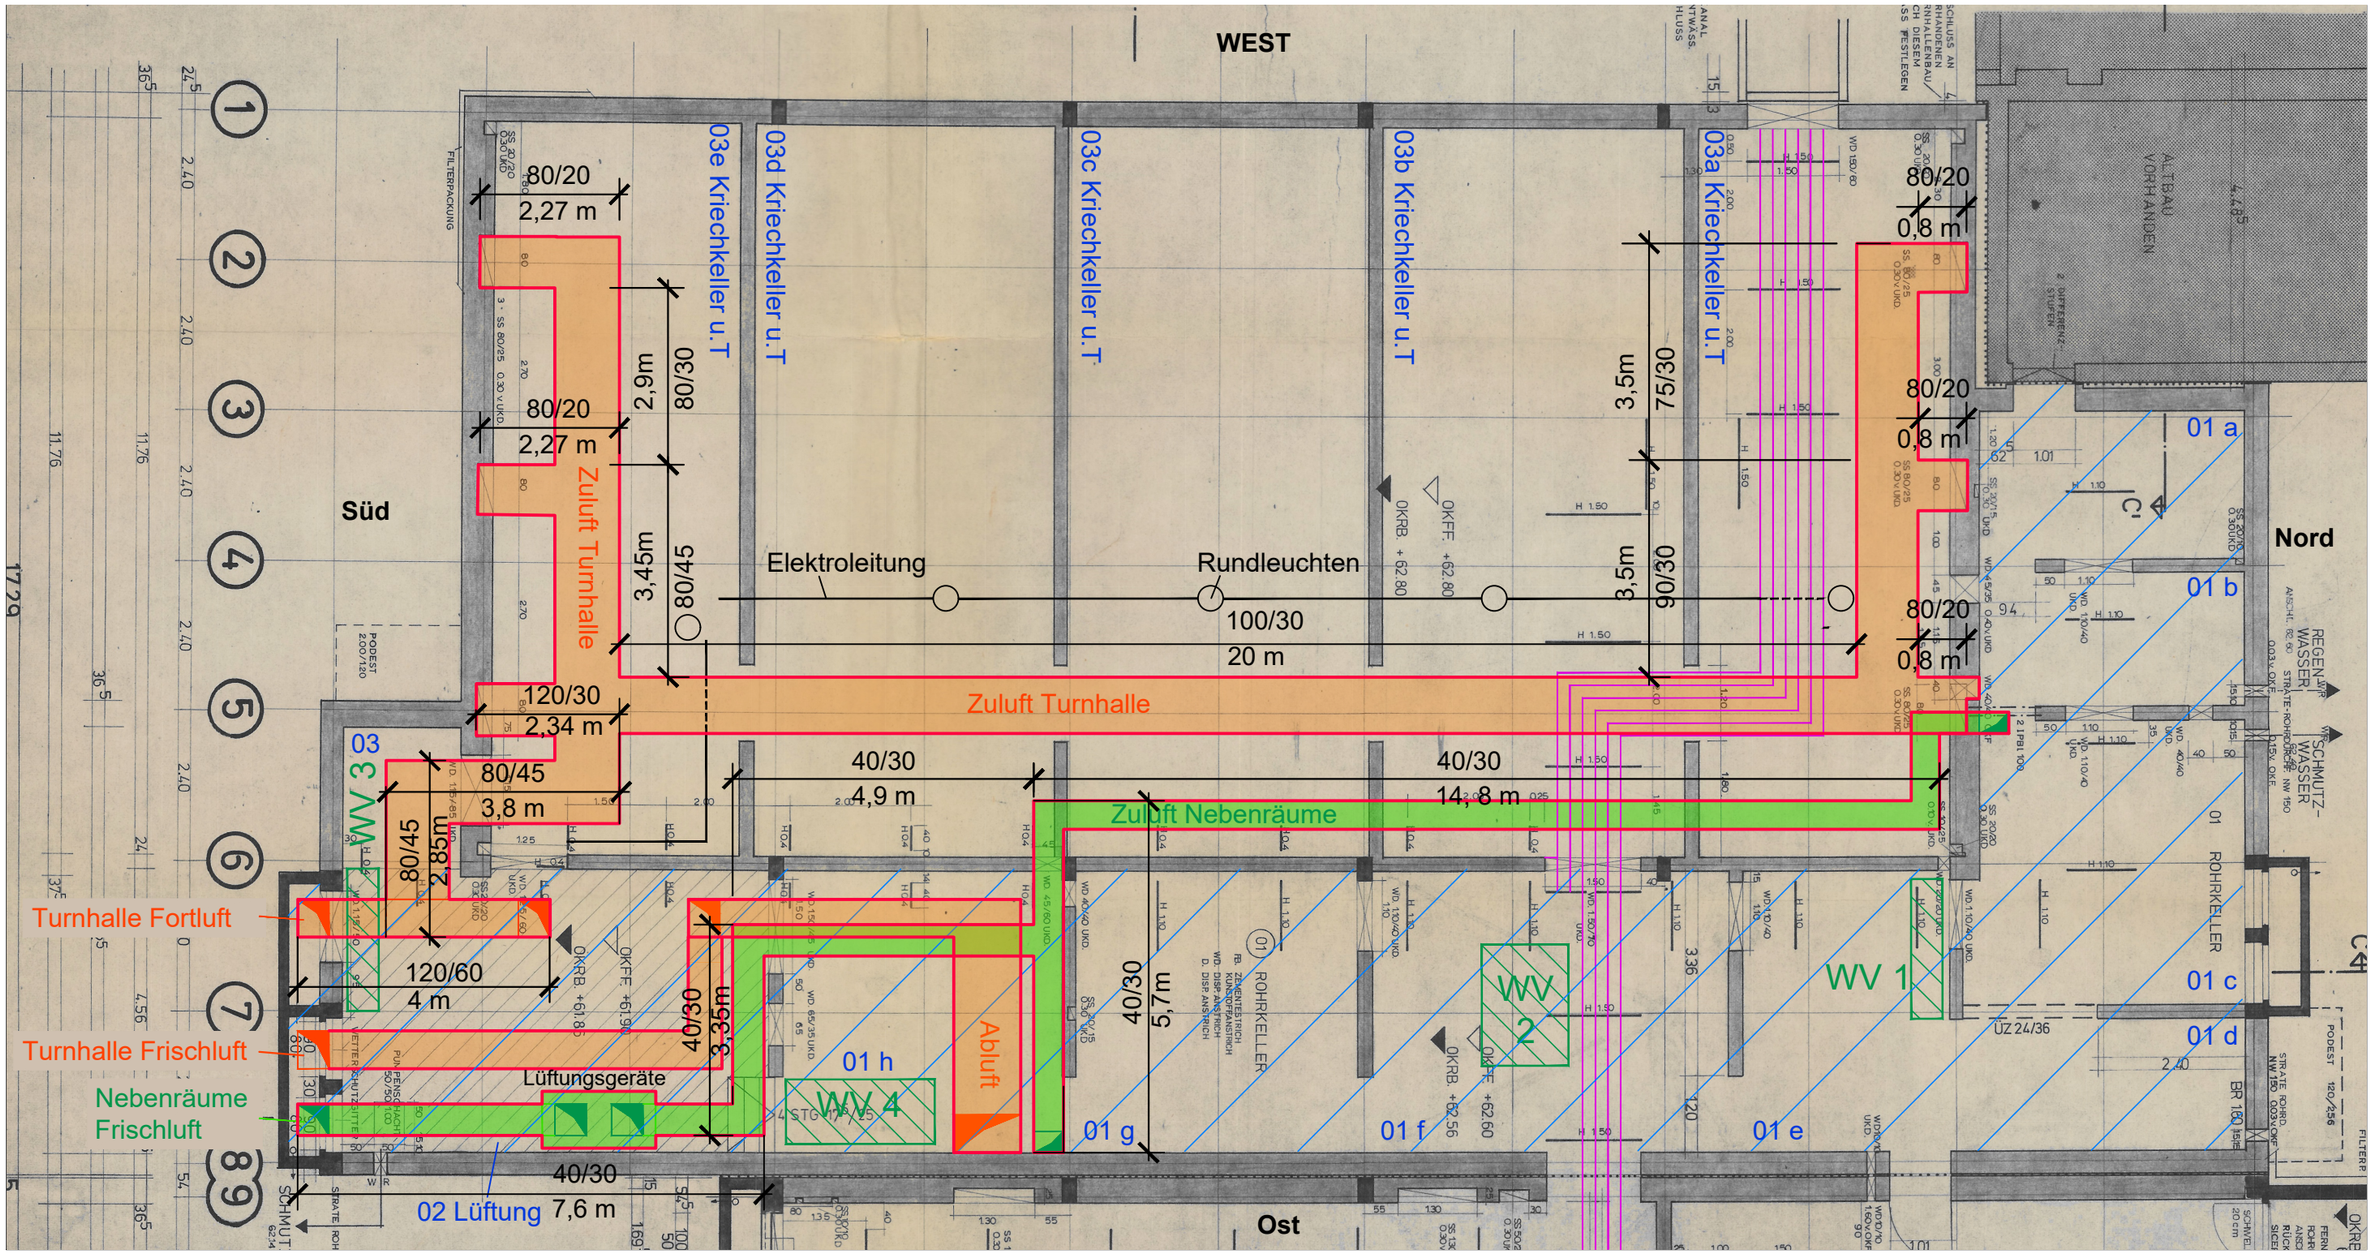

Legende:

- Lüftungsleitungen Turnhalle
- Lüftungsleitungen Duschen / Nebenräume
- Nahwärmeleitung KMF-Isolierung Kunststoffmantel, bleibt erhalten nicht abbrechen
- Lüftungskanäle, Alu-Kaschierung KMF-Dämmung / Asbest Fugendichtung
- Lage Rohrleitungen mit KMF-Isolierung Blech-/ Kunststoffmantel
- Standorte Wärmeverteiler 1, 2 und 3 mit KMF-Isolierung

Grundlage der Zeichnung ist der Bestandsplan des AG.

Titel: Turnhalle Lageplan Rohrleitungen		Geschoss.: **KG**
Projekt: LWL-Klinik Hamm / Sanierung Turnhalle / Ingenieurleistungen Rückbau		Proj.Nr.: EAL-25-0965
AG.: LWL-Universitätsklinik Hamm		Auftr.Nr.: EAL-50226-26
Bearb.: kor	Dat.: 14.07.2026	M 1: 100
Gez.: jpl	Gepr.:	Anlage:

C:\USERS\ANAPAULICK\DOWNLOADS\EAL-25-0965\EAL-50226-26\260710_ROHRLEITUNGEN, Jan 23, Sep. 2026 07:57:47