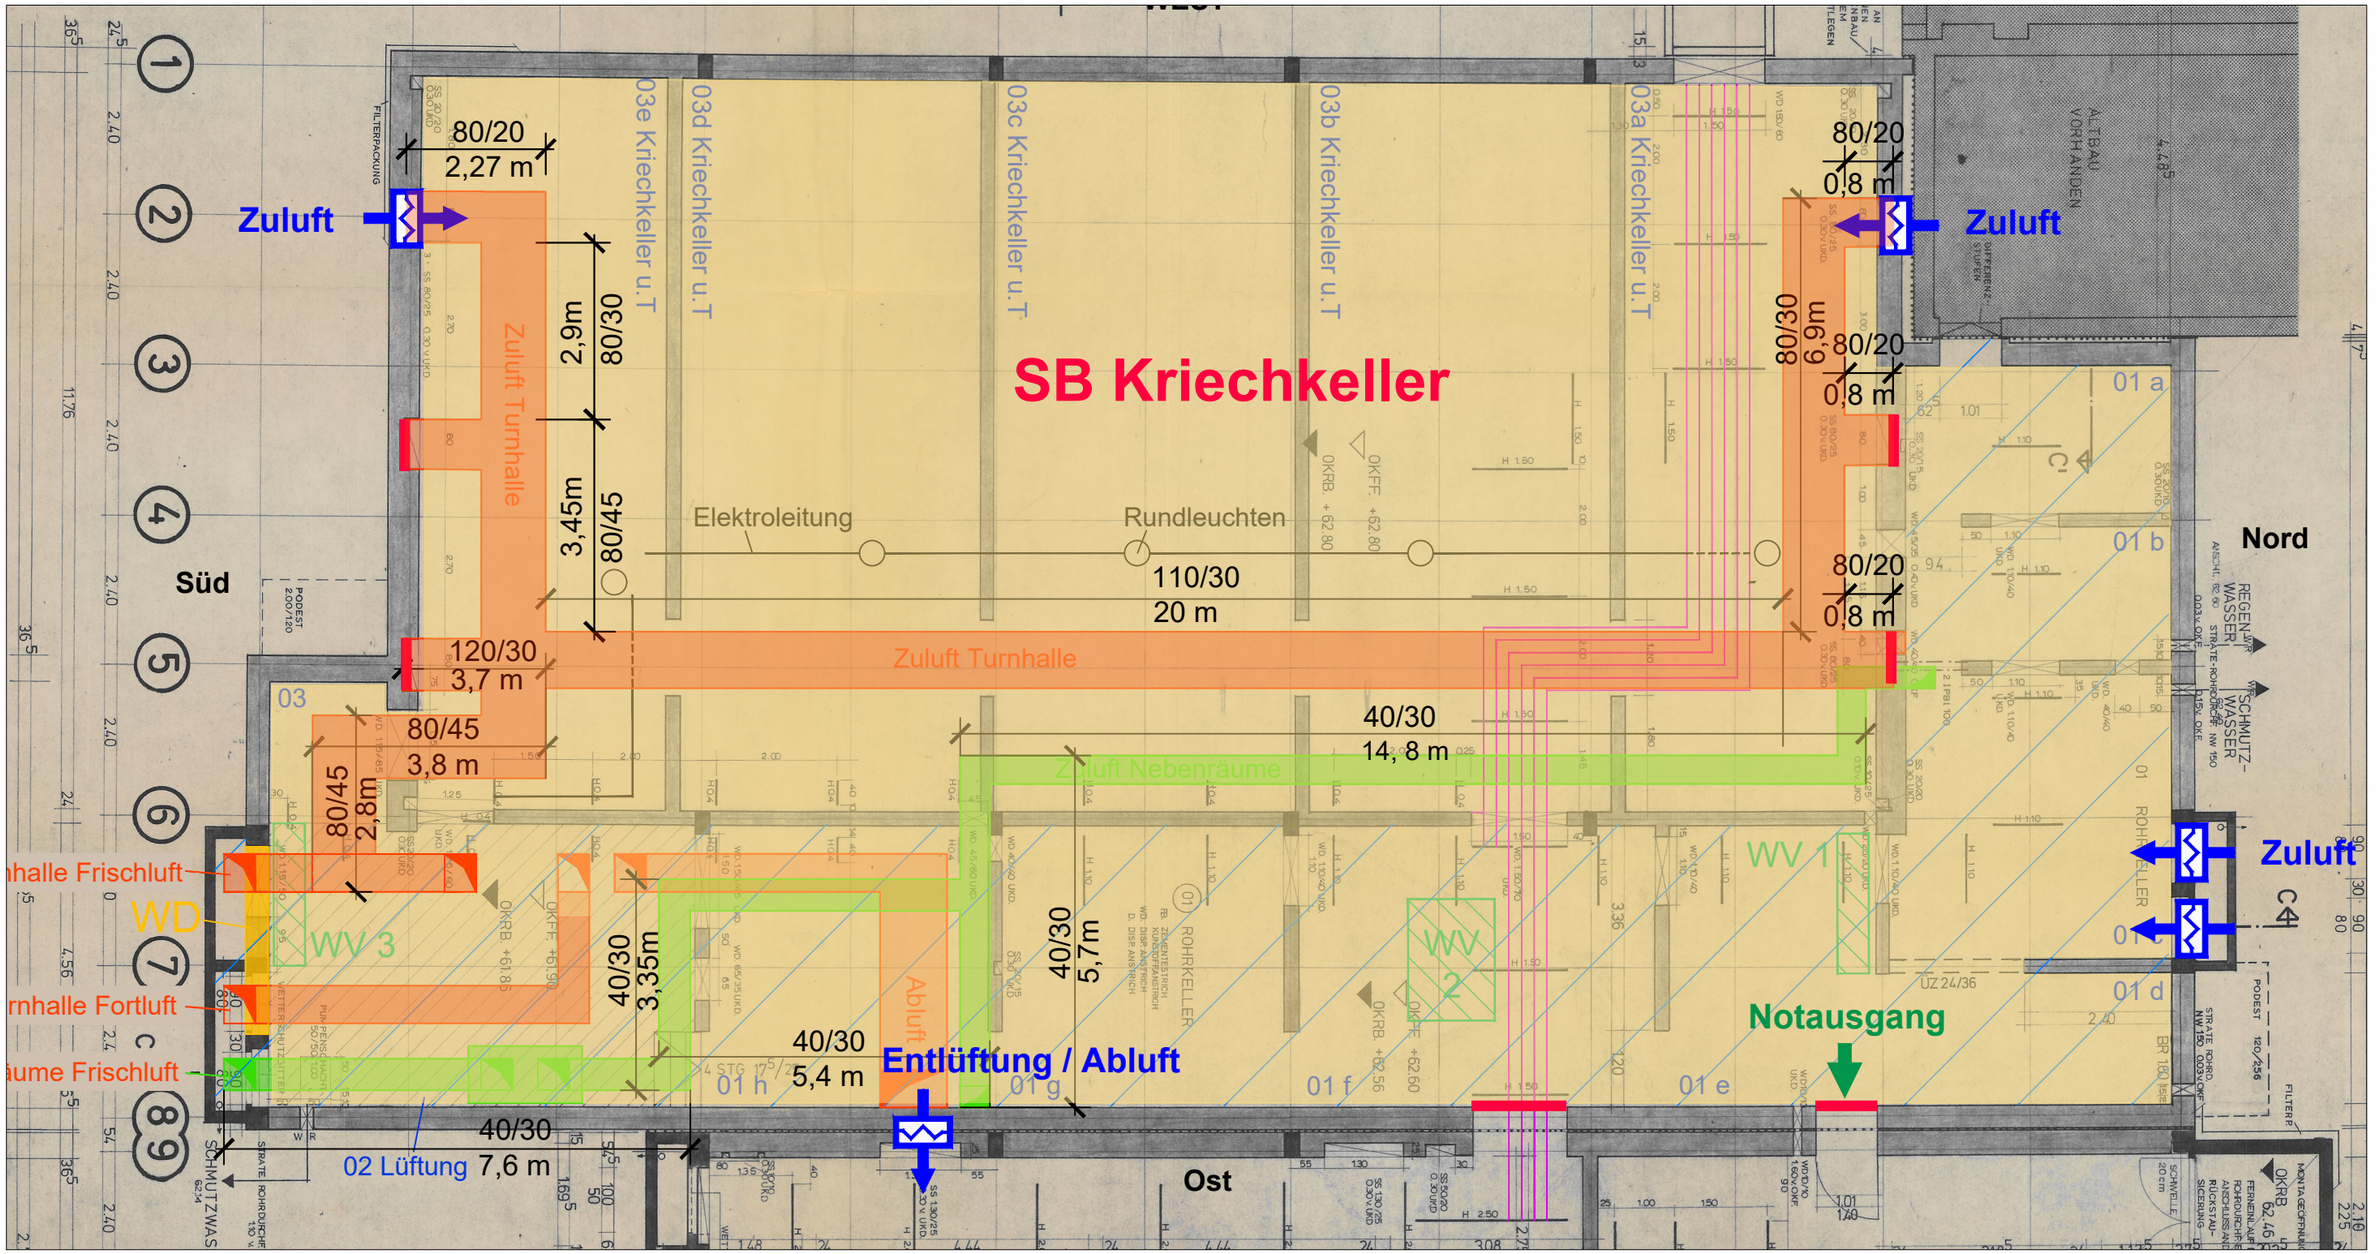

Legende:

- Sanierungsbereich
- Abschottung
- Zuluft / Abluft
- Notausgang
- Wanddurchbruch
- Lüftungsleitungen Turnhalle
- Lüftungsleitungen Duschen / Nebenräume
- Nahwärmeleitung KMF-Isolierung Kunststoffmantel, bleibt erhalten nicht abbrechen
- Lüftungskanäle, Alu-Kaschierung KMF-Dämmung / Asbest Fugendichtung
- Lage Rohrleitungen mit KMF-Isolierung Blech-/ Kunststoffmantel
- Standorte Wärmeverteiler 1, 2 und 3 mit KMF-Isolierung

Grundlage der Zeichnung ist der Bestandsplan des AG.

Titel:	Turnhalle Sanierungsbereich Kriechkeller		Geschoss.: **KG**
Projekt:	LWL-Klinik Hamm / Sanierung Turnhalle / Ingenieurleistungen Rückbau		Proj.Nr.: EAL-25-0965
AG.:	LWL-Universitätsklinik Hamm		Auftr.Nr.: EAL-50226-26
Bearb.:	kor	Dat.: 15.09.2026	M 1: 100
Gez.:	jpl	Gepr.:	Anlage:

C:\USERS\ANAPAULICK\DOWNLOADS\EAL-25-0965\EAL-50226-26\260915_SB-TURNHALLE, Jan 23, Sep. 2026 07:57:48