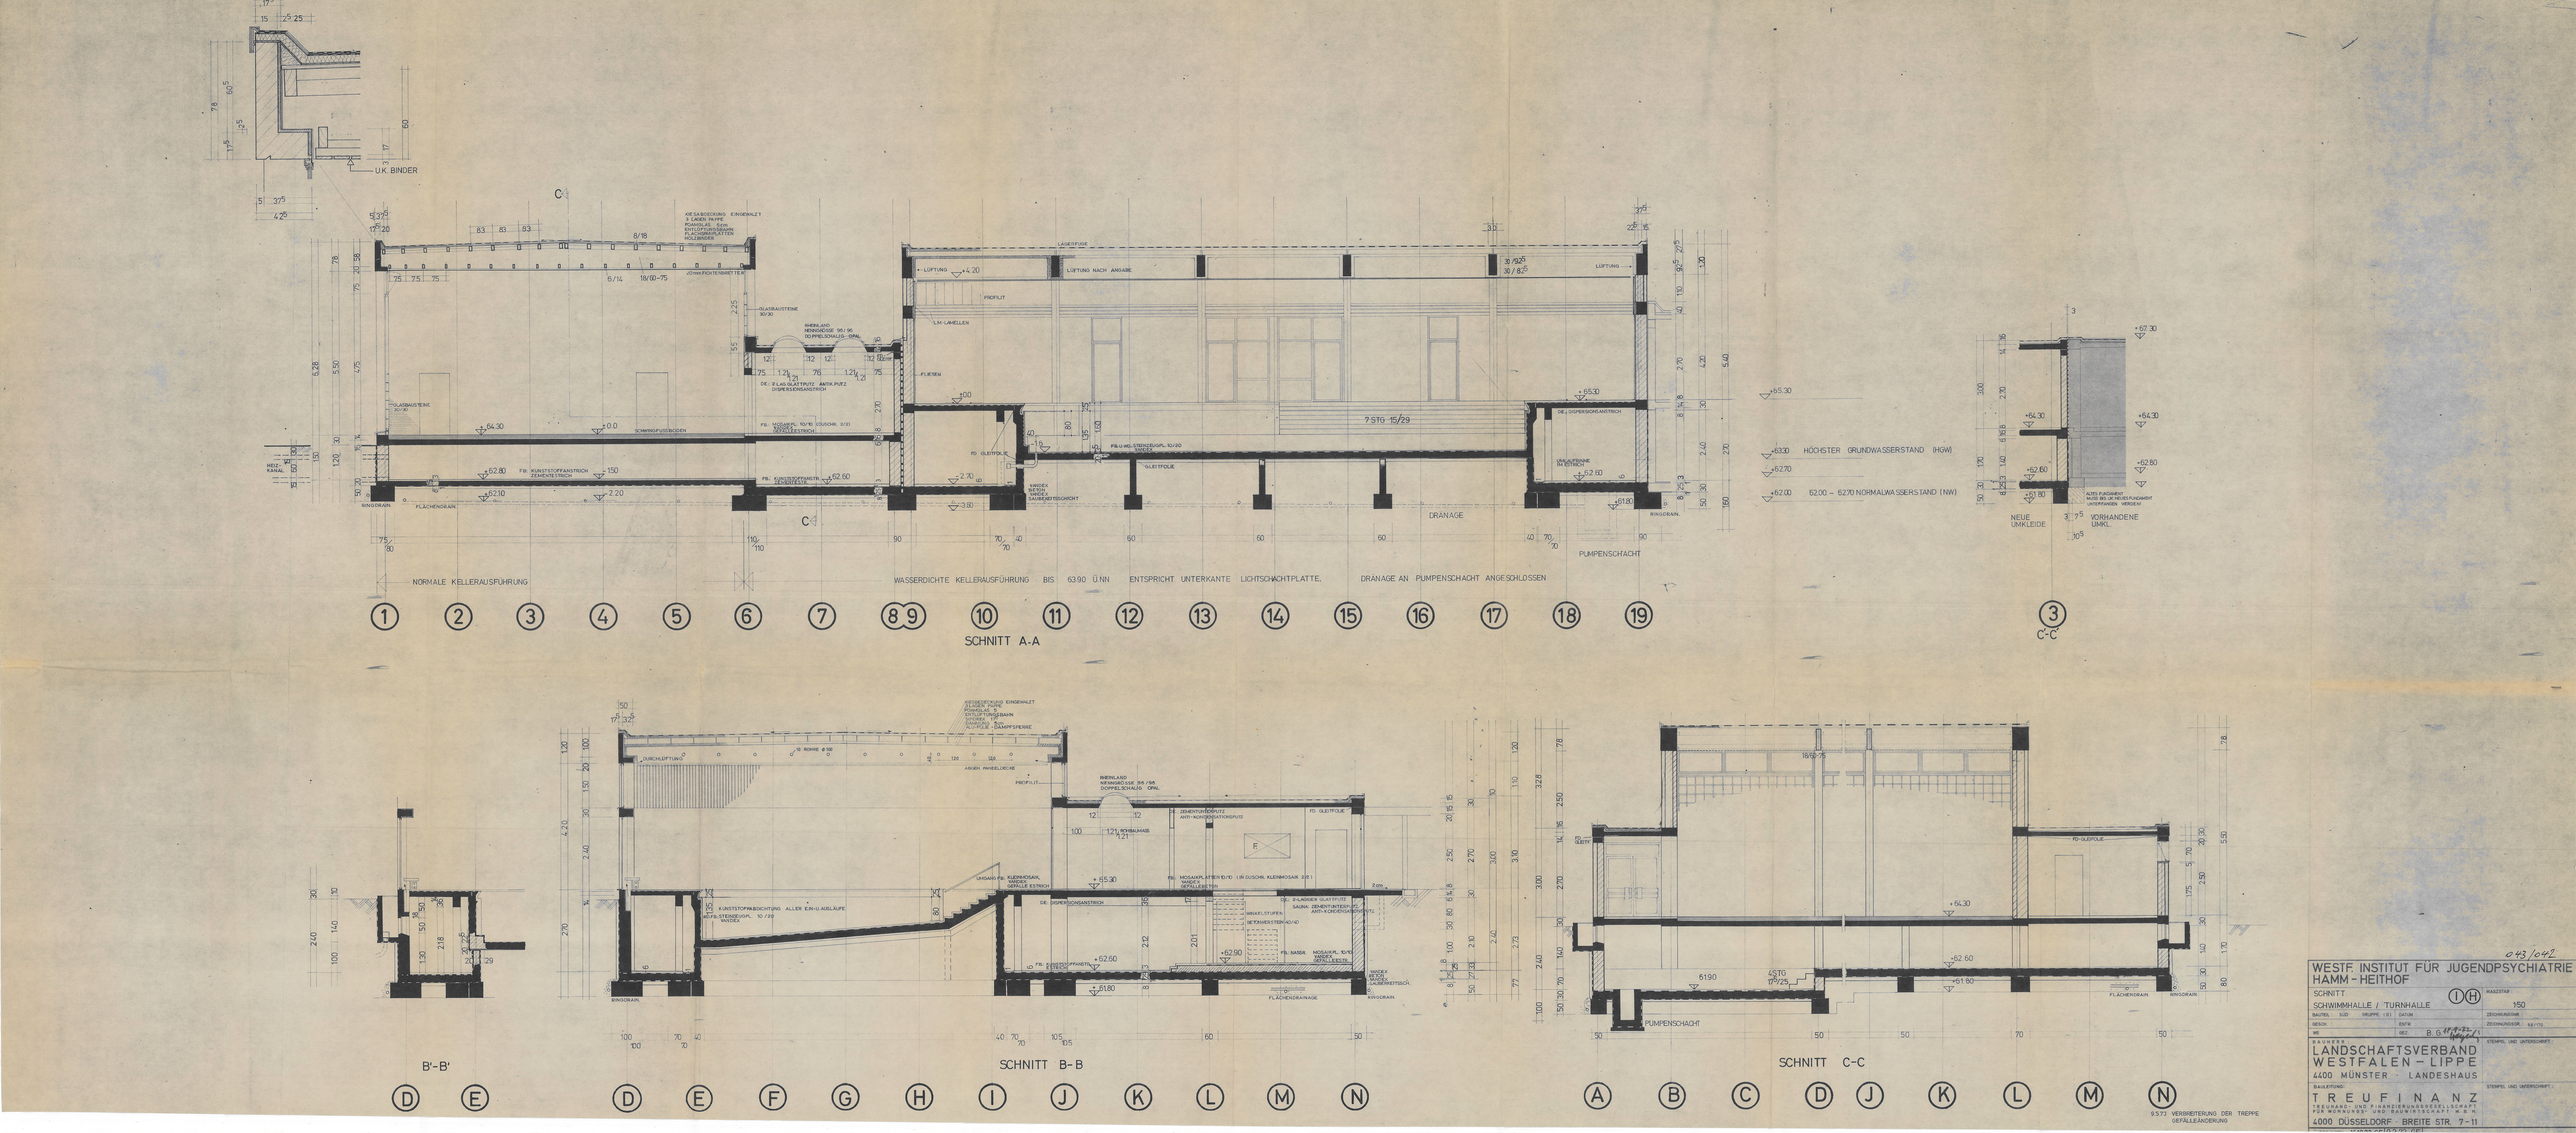

U.K. BINDER
NORMALE KELLERAUSFÜHRUNG
WASSERDICHTE KELLERAUSFÜHRUNG BIS 63.90 Ü.NN ENTSPRICHT UNTERKANTE LICHTSCHACHTPLATTE.
DRÄNAGE AN PUMPENSCHACHT ANGESCHLOSSEN
HÖCHSTER GRUNDWASSERSTAND (HGW)
62.00 – 62.70 NORMALWASSERSTAND (NW)
NEUE UMKLEIDE
VORHANDENE UMKL.
SCHNITT A-A
C'-C'
B'-B'
SCHNITT B-B
SCHNITT C-C
PUMPENSCHACHT
9.5.73 VERBREITERUNG DER TREPPE GEFÄLLEÄNDERUNG
WESTF. INSTITUT FÜR JUGENDPSYCHIATRIE
HAMM - HEITHOF
SCHNITT
SCHWIMMHALLE / TURNHALLE
BAUTEIL SUD GRUPPE (II) DATUM
GESCH. ENTW.
WE GEZ. B. G.
MASSSTAB 1:50
ZEICHNUNGSNR.
ZEICHNUNGSGR. 6.8 (17)
BAUHERR
LANDSCHAFTSVERBAND
WESTFALEN - LIPPE
4400 MÜNSTER · LANDESHAUS
BAULEITUNG:
TREUFINANZ
TREUHAND- UND FINANZIERUNGSGESELLSCHAFT FÜR WOHNUNGS- UND BAUWIRTSCHAFT M.B.H.
4000 DÜSSELDORF · BREITE STR. 7-11
STEMPEL UND UNTERSCHRIFT