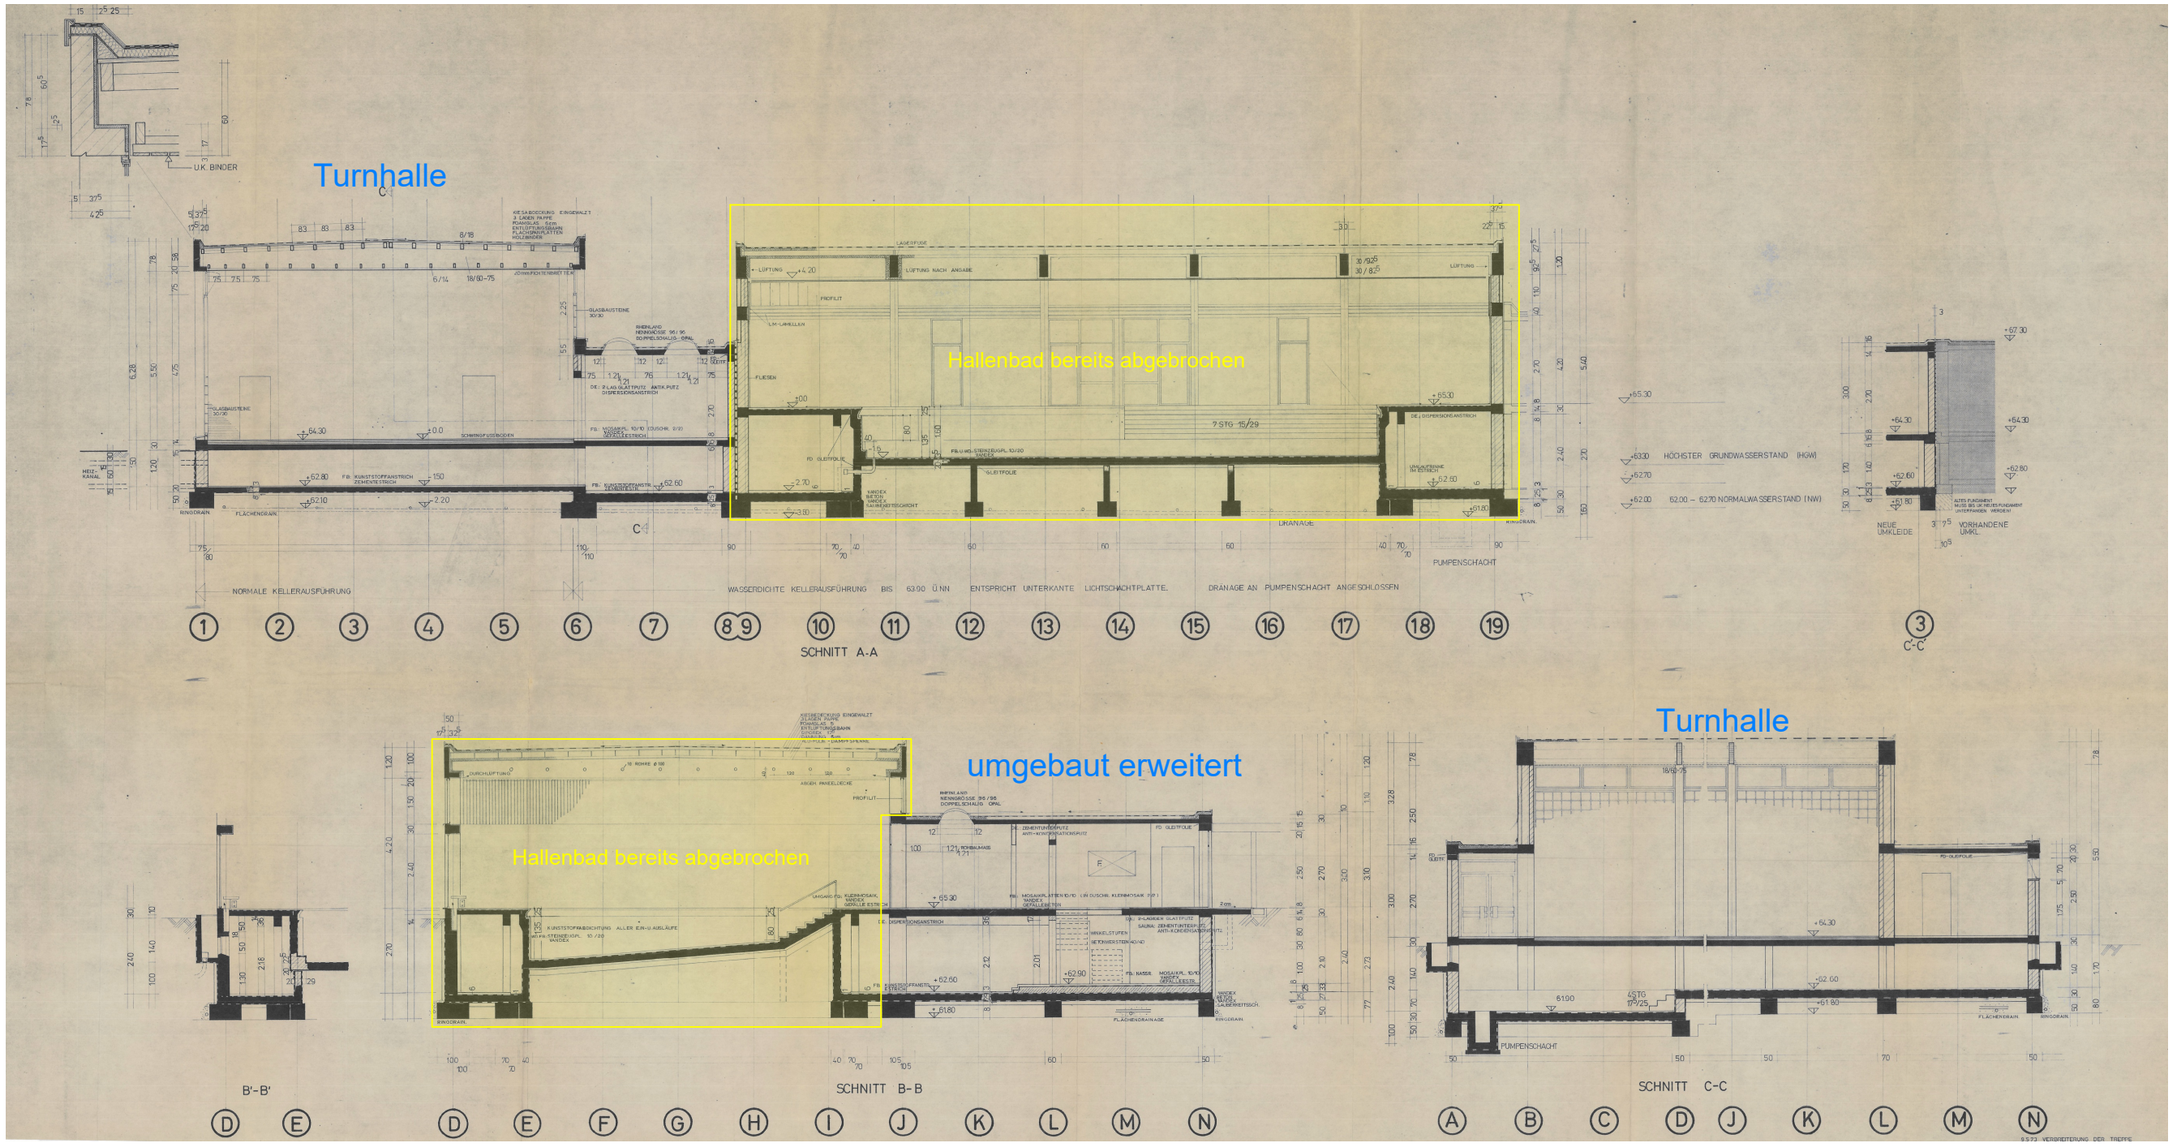

Grundlage der Zeichnung ist der Bestandsplan des AG.

Titel: Turnhalle / Hallenbad		Geschoss.: **Schnitt**
Projekt: LWL-Klinik Hamm / Sanierung Turnhalle / Ingenieurleistungen Rückbau		Proj.Nr.: EAL-25-0965
AG.: LWL-Universitätsklinik Hamm		Auftr.Nr.: EAL-50226-26
Bearb.: kor	Dat.: 08.07.2026	M 1: 200
Gez.: jpl	Gepr.:	Anlage: