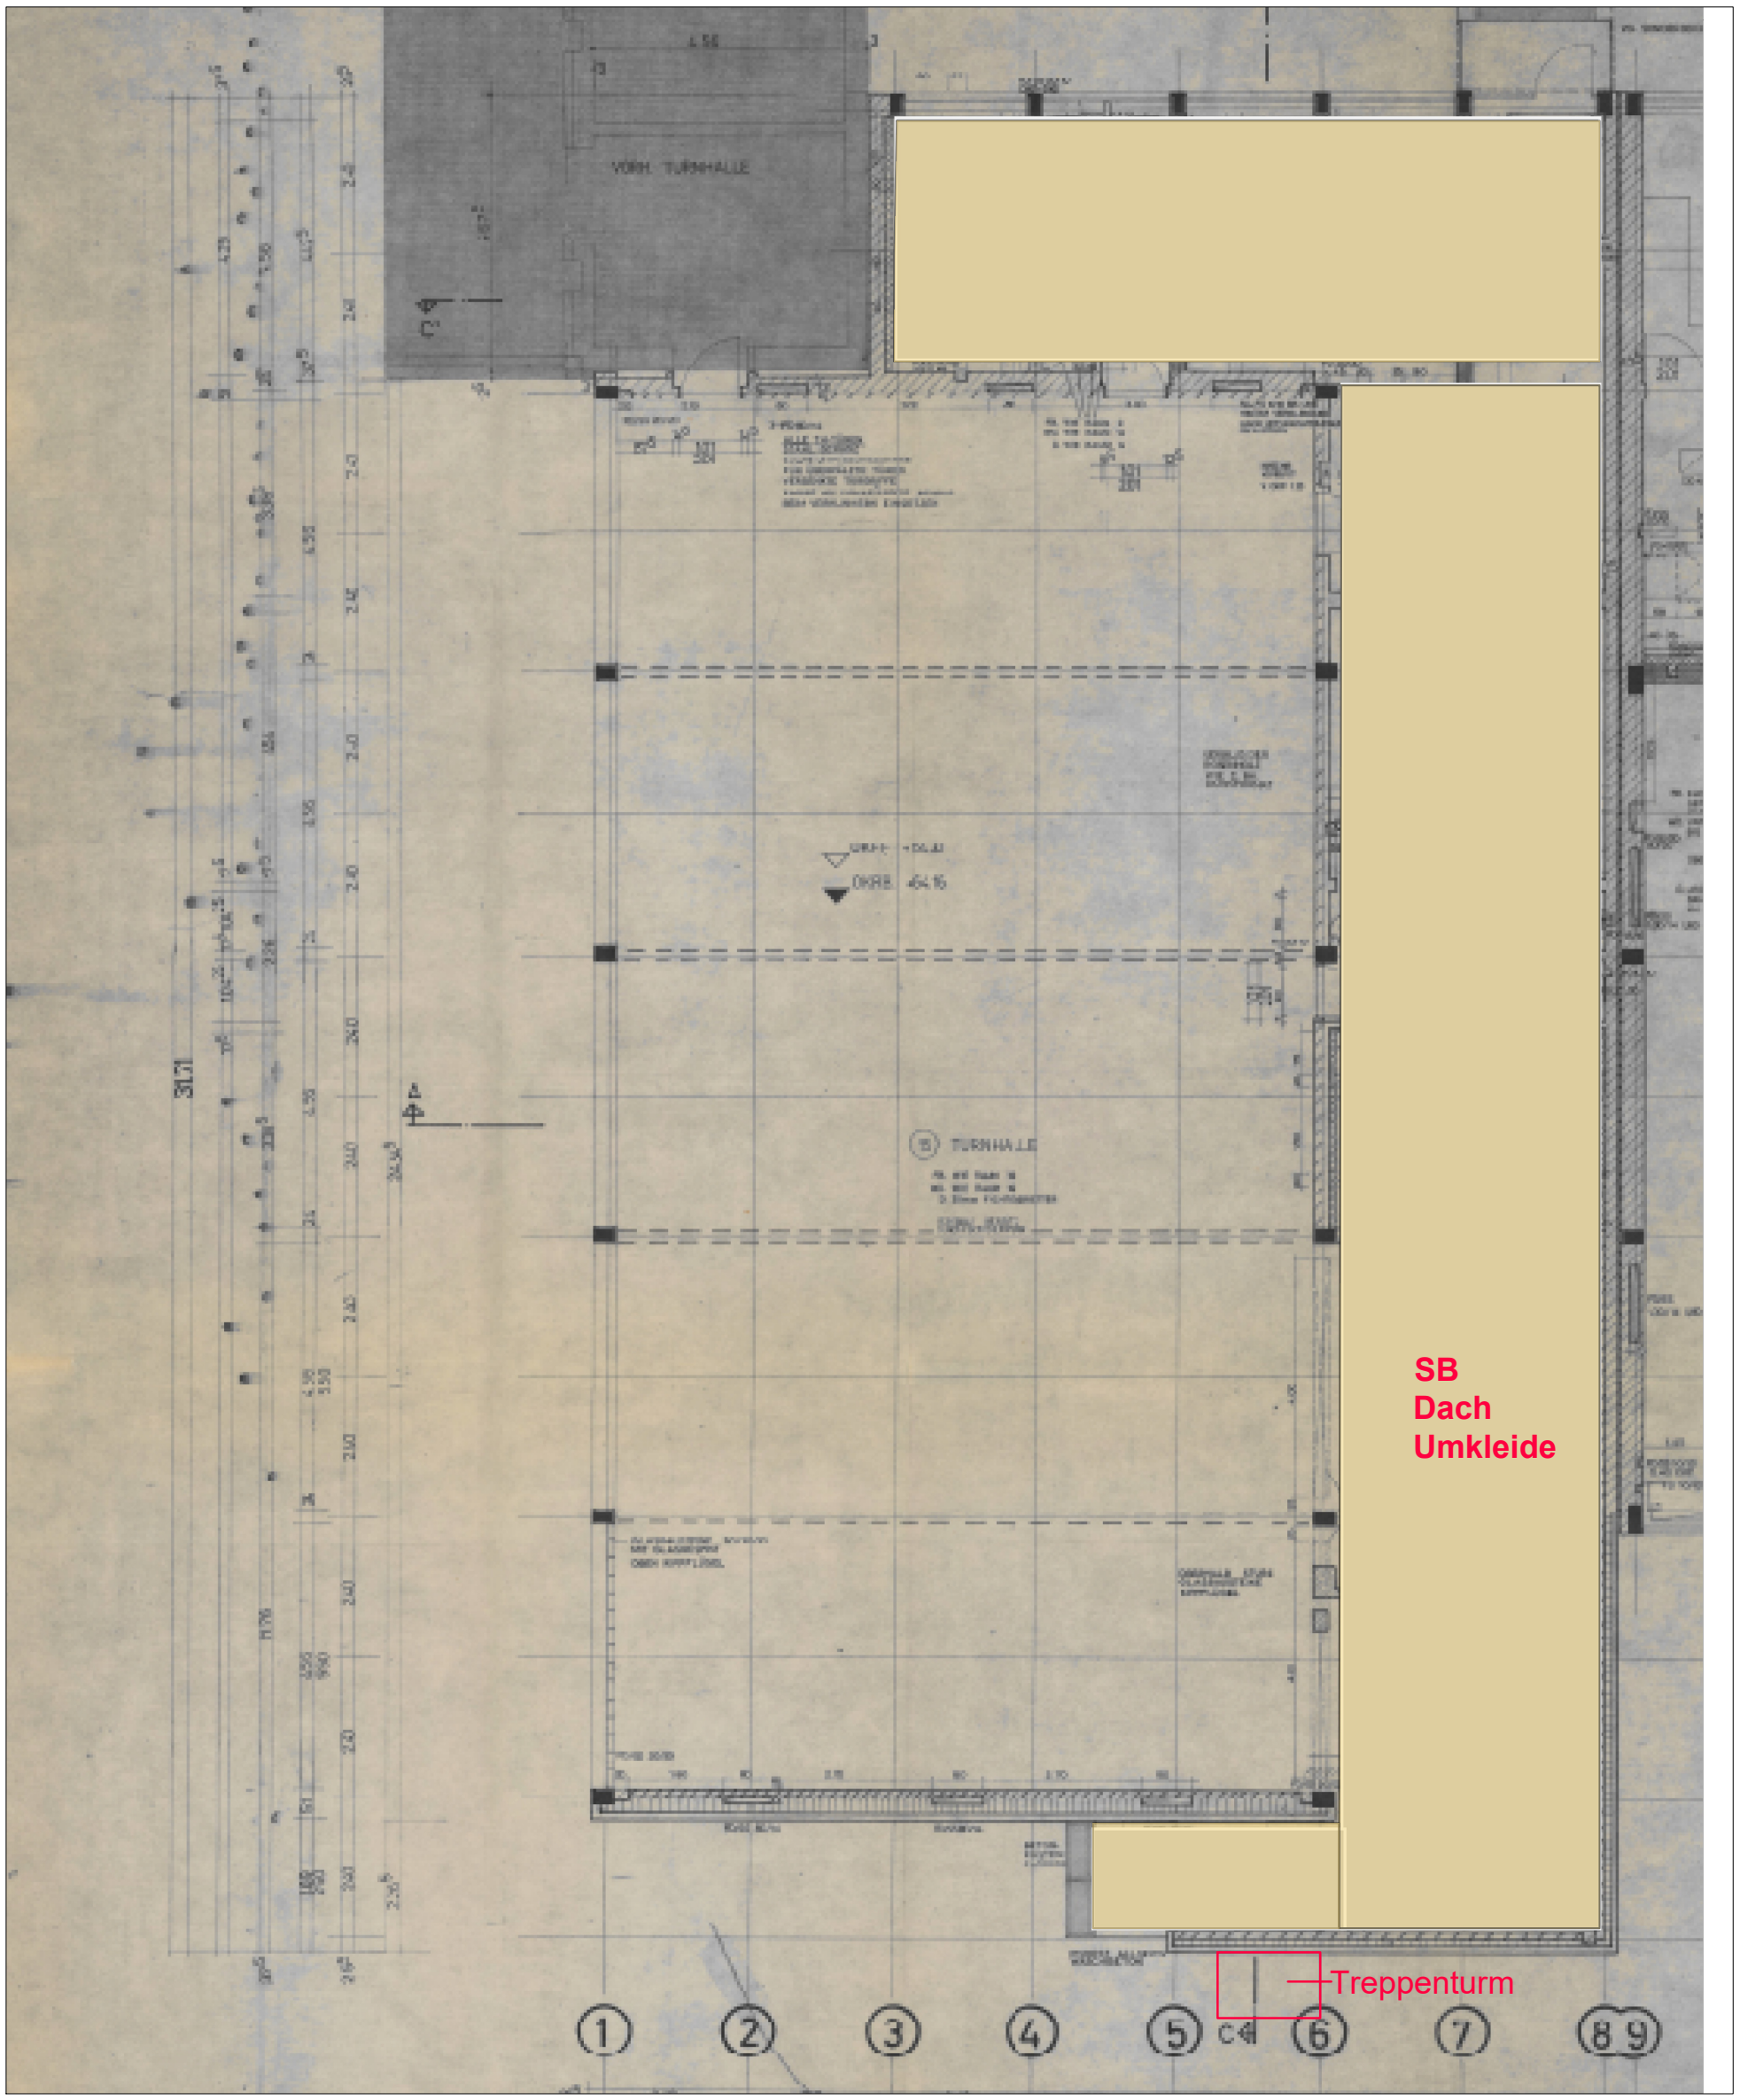

Grundlage der Zeichnung ist der Bestandsplan des AG.

Legende:

Sanierungsbereich

Titel:	Turnhalle Sanierungsbereich Dach Umkleide		Geschoss.: **Dach**
Projekt:	LWL-Klinik Hamm / Sanierung Turnhalle / Ingenieurleistungen Rückbau		Proj.Nr.: EAL-25-0965
AG.:	LWL-Universitätsklinik Hamm		Auftr.Nr.: EAL-50226-26
Bearb.:	kor	Dat.: 14.07.2026	M 1: 200
Gez.:	jpl	Gepr.:	Anlage: