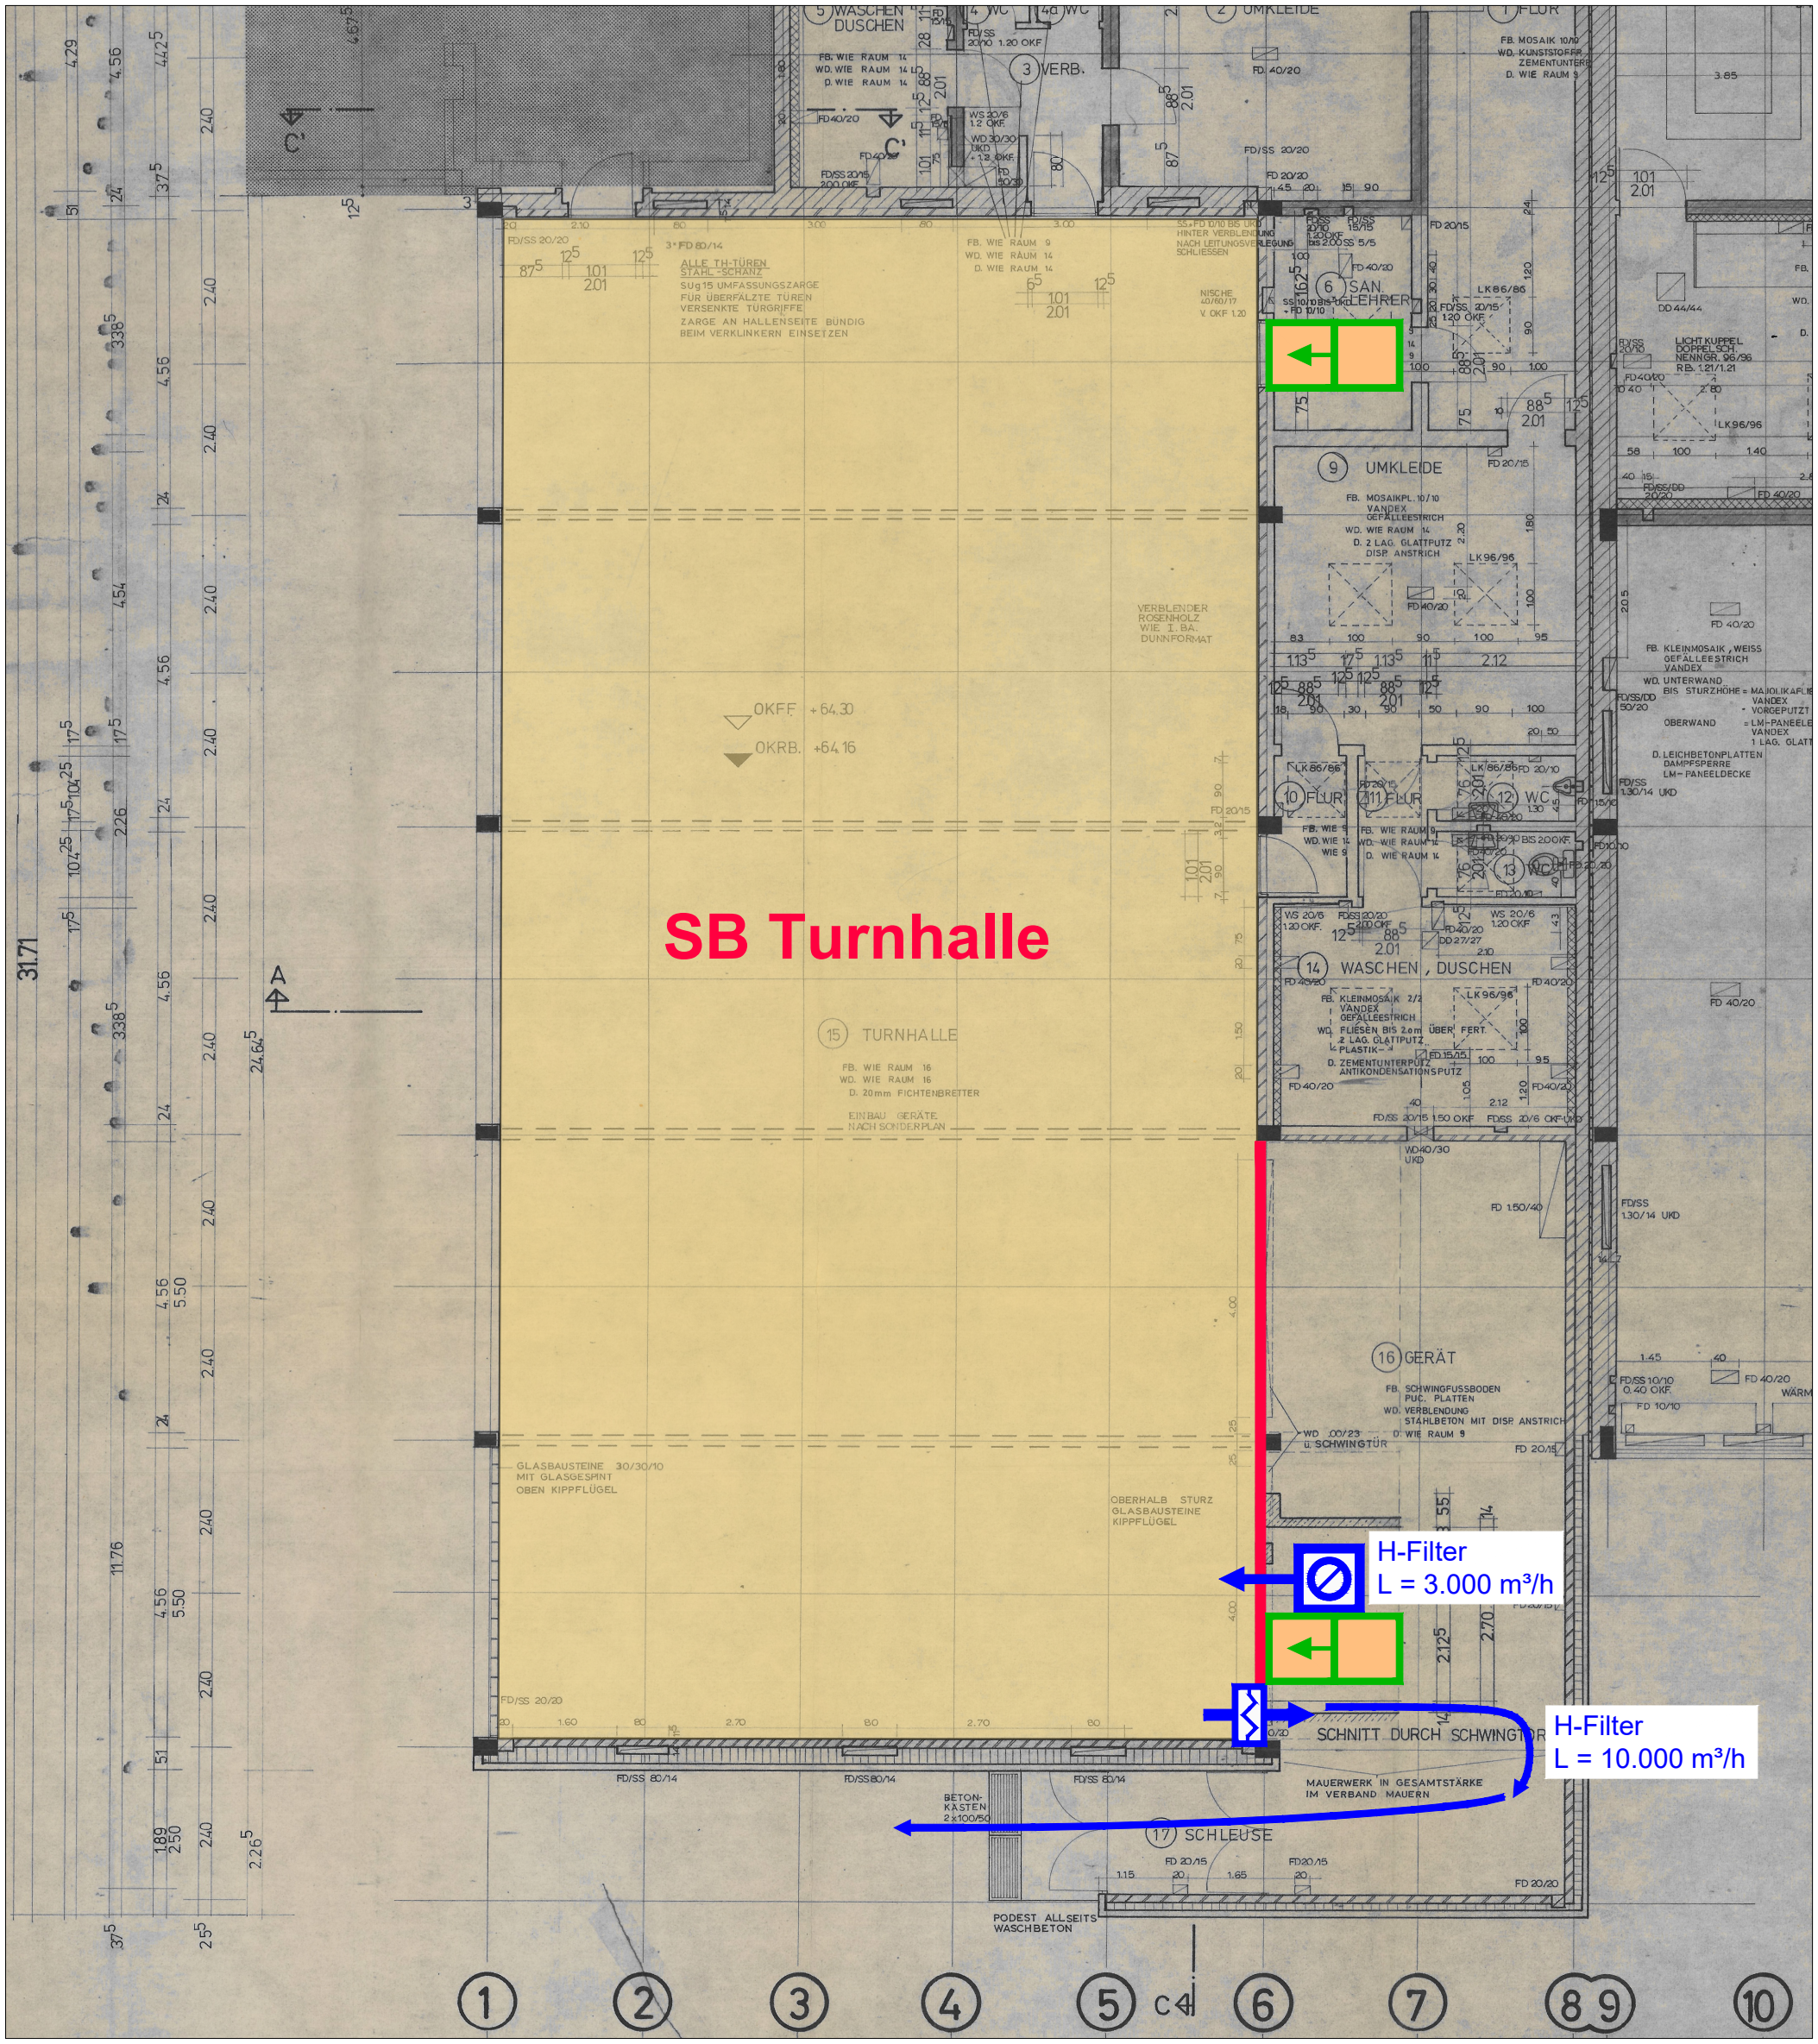

Legende:

- Sanierungsbereich
- Abschottung
- 2-Kammer-Personenschleuse
- Zuluft / Abluft
- Unterdruckhalteanlage (UHG), gerichtete Luftführung

Grundlage der Zeichnung ist der Bestandsplan des AG.

Titel:	Turnhalle Sanierungsbereich Turnhalle		Geschoss.: **EG**
Projekt:	LWL-Klinik Hamm / Sanierung Turnhalle / Ingenieurleistungen Rückbau		Proj.Nr.: EAL-25-0965
AG.:	LWL-Universitätsklinik Hamm		Auftr.Nr.: EAL-50226-26
Bearb.:	kor	Dat.: 17.08.2026	M 1: 100
Gez.:	jpl	Gepr.:	Anlage: