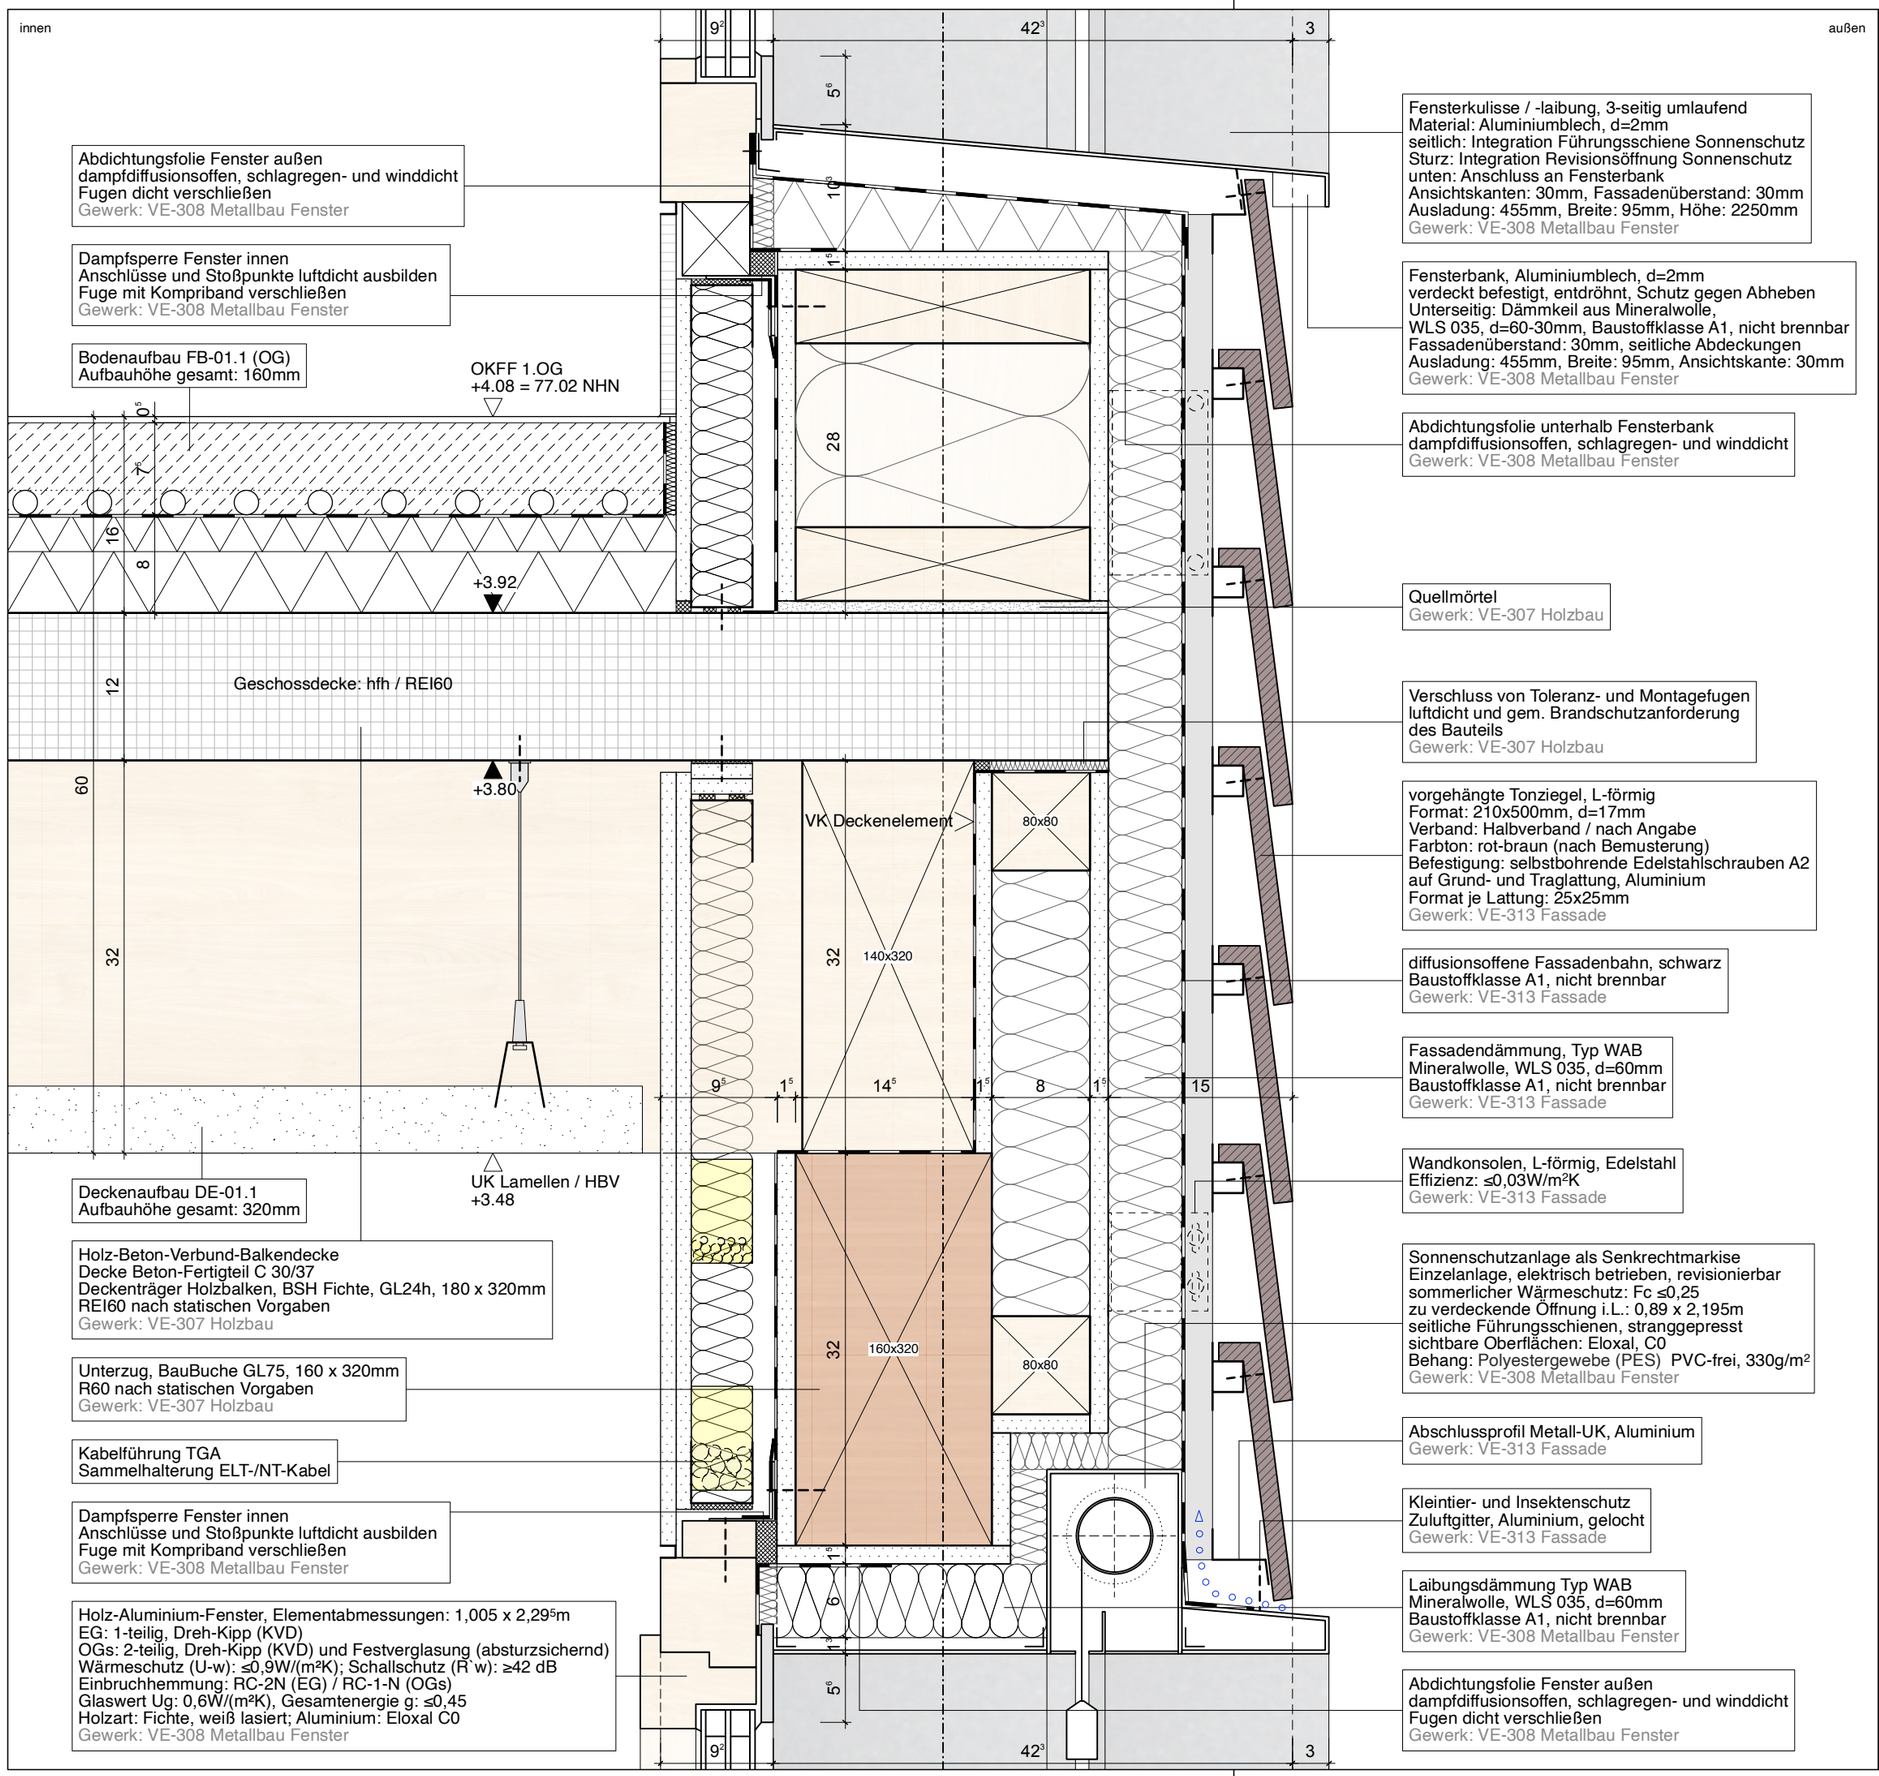


AW-01-Fenster-vertikal

HINWEISE:
Sämtliche Maße sind eigenverantwortlich vor Ort auf Ihre Richtigkeit zu überprüfen. Unstimmigkeiten oder Abweichungen sind vor Arbeitsbeginn mitzuteilen.
Für weitere Informationen zu Materialien / Ausführungen siehe Leistungsverzeichnis. Alle Werkpläne sind nur in Übereinstimmung mit den aktuellen Planunterlagen der Fachingenieure gültig

OKFF EG = ±0,00 = + 72.94 ÜNN

Datum	Vermerk	Index
01.09.25	Stand Vorabzug	0
07.08.26	div. Anpassungen	a
		b
		c
		d
		e
		f
		g

PROJEKT

RWR Dortmund | Teilersatzneubau
Rheinisch-Westfälische Realschule

Uhlandstraße 88
44147 Dortmund

BAUHERR

Landschaftsverband Westfalen-Lippe
LWL-Bau- und Liegenschaftsbetrieb

Fürstenbergstraße 10
48147 Münster

blb@lwl.org

PLANINHALT

AW-01-Fenster-vertikal

MASSTAB	1:5
DATUM	07.08.26
PLANFORMAT	DIN A3 (297 x 420mm)

PROJEKT	PHASE	ERSTELLER	PLANART
RWR	05	A	DE
LAGE	**BAUTEIL**	**PLANNR**	**INDEX**
AW	C	4112	a

NUR ZUR AUSSCHREIBUNG