
innen

Holz-Aluminium-Fenster, Elementabmessungen: 1,005 x 2,29^{5}m
EG: 1-teilig, Dreh-Kipp (KVD)
OGs: 2-teilig, Dreh-Kipp (KVD) und Festverglasung (absturzsichernd)
Wärmeschutz (U-w): ≤0,9W/(m²K); Schallschutz (R`w): ≥42 dB
Einbruchhemmung: RC-2-N (EG) / RC-1-N (OGs)
Glaswert Ug: 0,6W/(m²K), Gesamtenergie g: ≤0,45
Holzart: Fichte, weiß lasiert; Aluminium: Eloxal C31 (hellbronze)
Gewerk: VE-308 Metallbau Fenster

Dampfsperre Fenster innen
Anschlüsse und Stoßpunkte luftdicht ausbilden
Fuge mit Kompriband verschließen
Gewerk: VE-308 Metallbau Fenster

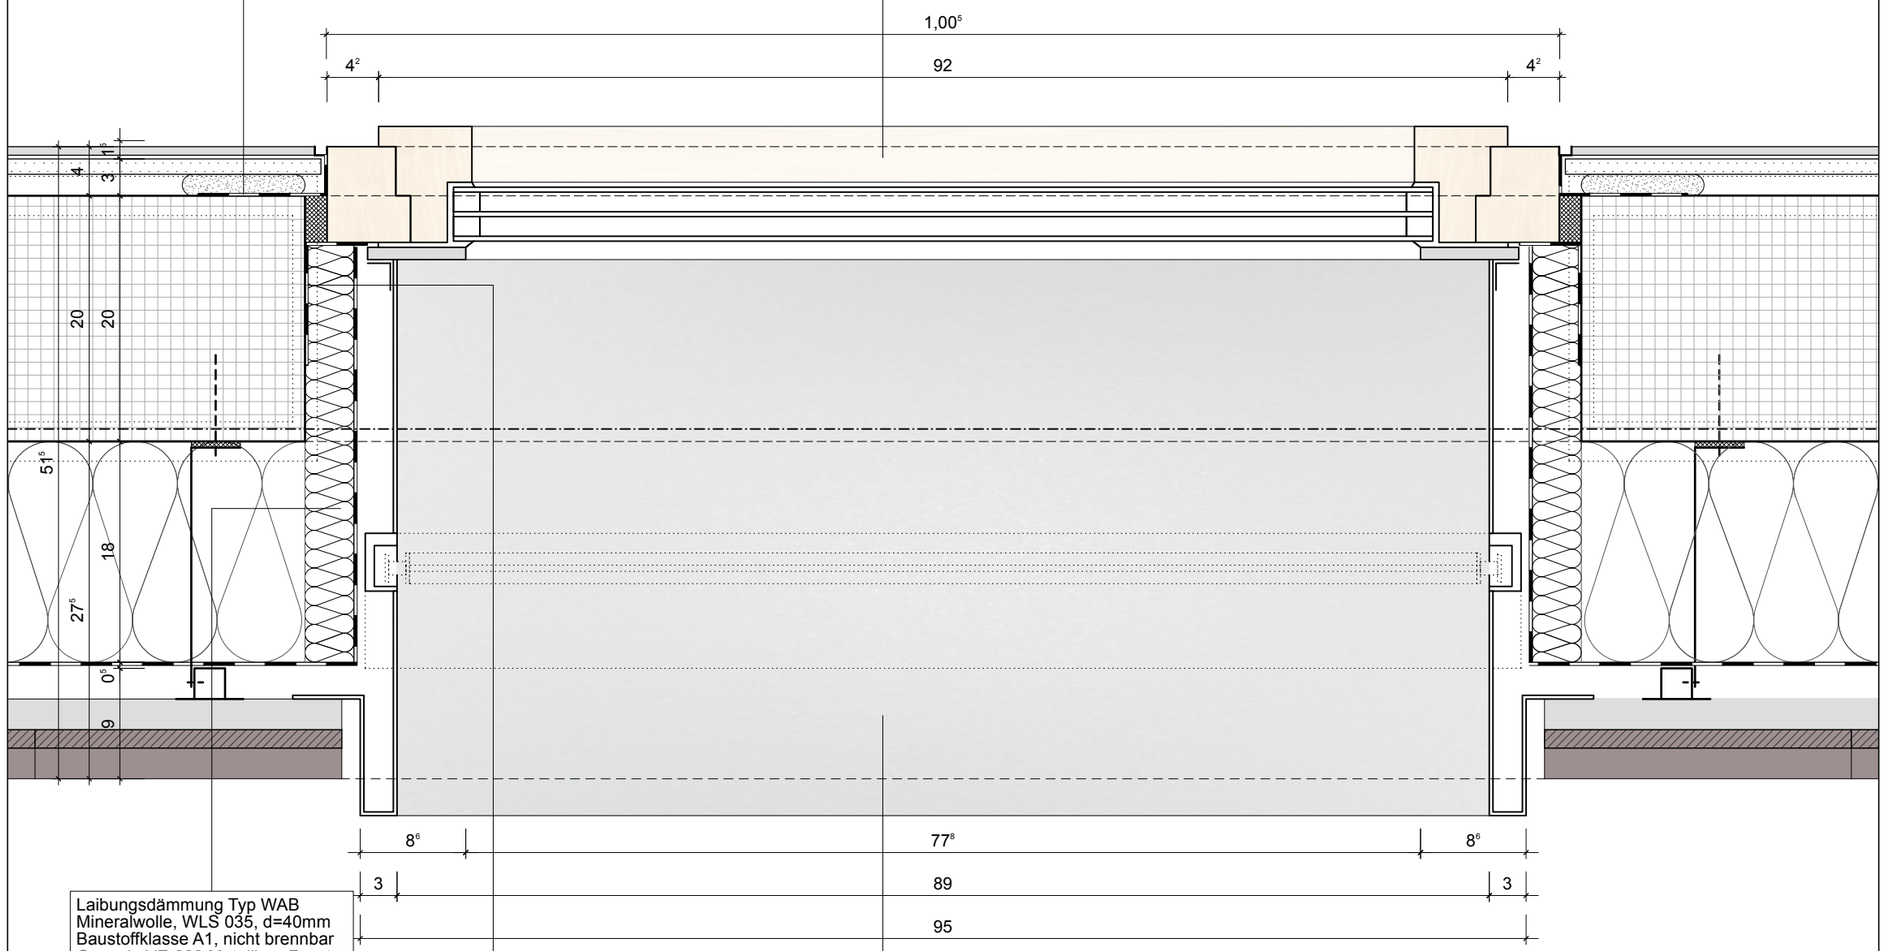

Laibungsdämmung Typ WAB
Mineralwolle, WLS 035, d=40mm
Baustoffklasse A1, nicht brennbar
Gewerk: VE-308 Metallbau Fenster

Abdichtungsfolie Fenster außen
dampfdiffusionsoffen, schlagregen- und winddicht
Fugen dicht verschließen
Gewerk: VE-308 Metallbau Fenster

Fensterkulisse / -laibung, 3-seitig umlaufend
Material: Aluminiumbech, d=2mm, Eloxal C0
seitlich: Integration Führungsschiene Sonnenschutz
Sturz: Integration Revisionsöffnung Sonnenschutz
unten: Anschluss an Fensterbank
Ansichtskanten: 30mm, Fassadenüberstand: 30mm
Ausladung: 455mm, Breite: 95mm, Höhe: 2250mm
Abstand Verankerung: verdeckt befestigt
Gewerk: VE-308 Metallbau Fenster

außen

AW-02-Fenster-horizontal

HINWEISE:
Sämtliche Maße sind eigenverantwortlich vor Ort auf Ihre Richtigkeit zu überprüfen. Unstimmigkeiten oder Abweichungen sind vor Arbeitsbeginn mitzuteilen.
Für weitere Informationen zu Materialien / Ausführungen siehe Leistungsverzeichnis. Alle Werkpläne sind nur in Übereinstimmung mit den aktuellen Planunterlagen der Fachingenieure gültig

OKFF EG = ±0,00 = + 72.94 ÜNN

Datum	Vermerk	Index
01.09.25	Stand Vorabzug	0
07.08.26	div. Anpassungen	a
		b
		c
		d
		e
		f
		g

PROJEKT

RWR Dortmund | Teilersatzneubau
Rheinisch-Westfälische Realschule

Uhlandstraße 88
44147 Dortmund

ARCHITEKT

BAUHERR

Landschaftsverband Westfalen-Lippe
LWL-Bau- und Liegenschaftsbetrieb

Fürstenbergstraße 10
48147 Münster

blb@lwl.org

PLANINHALT

AW-02-Fenster-horizontal

MASSTAB 1:5

DATUM 07.08.26

PLANFORMAT DIN A3 (297 x 420mm)

NUR ZUR AUSSCHREIBUNG

PROJEKT	PHASE	ERSTELLER	PLANART
RWR	05	A	DE
LAGE	**BAUTEIL**	**PLANNR**	**INDEX**
AW	B	4211	a