
innen

Dampfsperre Anschluss Außentür innen
Anschlüsse und Stoßpunkte luftdicht ausbilden
Fugen mit Mineralwolle ausstopfen
Gewerk: VE-308 Metallbau Fenster

Laibungsdämmung Typ WAB
Mineralwolle, WLS 035, d=60mm
Baustoffklasse A1, nicht brennbar
Gewerk: VE-308 Metallbau Fenster

Laibungsbekleidung
Stahlblech, pulverbeschichtet
Gewerk: VE-325 Schlosserarbeiten

Fluchttür-Terminal
Gewerk: KG-400 / TGA

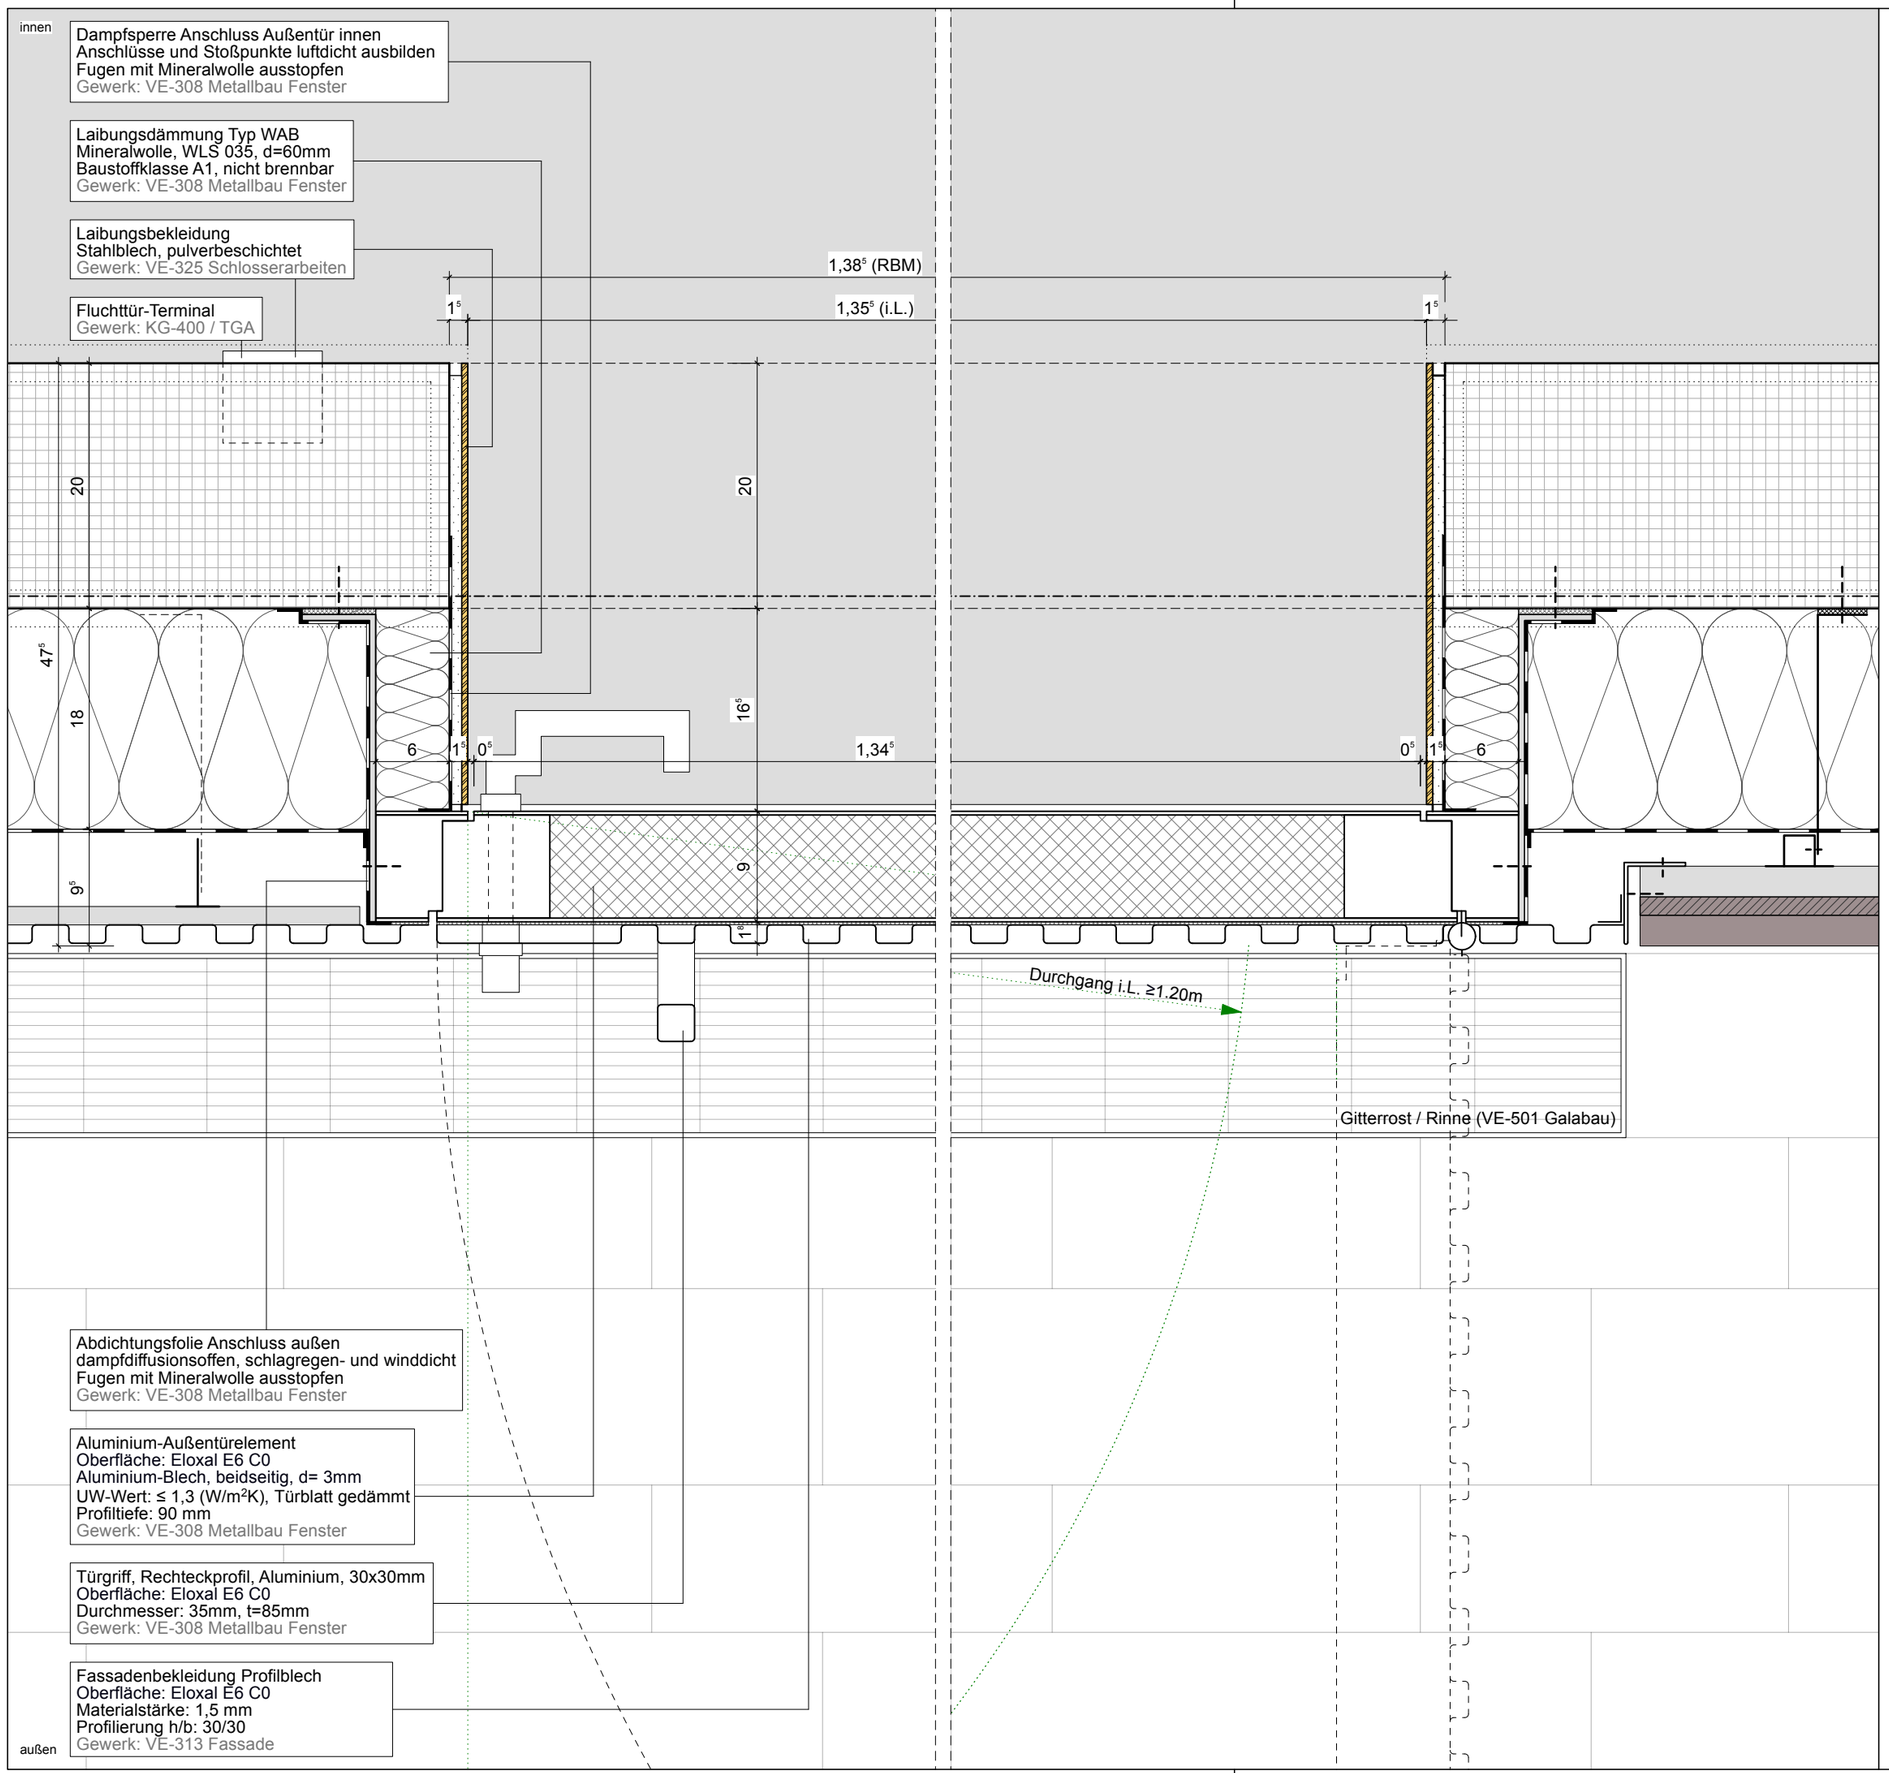

Abdichtungsfolie Anschluss außen
dampfdiffusionsoffen, schlagregen- und winddicht
Fugen mit Mineralwolle ausstopfen
Gewerk: VE-308 Metallbau Fenster

Aluminium-Außentürelement
Oberfläche: Eloxal E6 C0
Aluminium-Blech, beidseitig, d= 3mm
UW-Wert: ≤ 1,3 (W/m²K), Türblatt gedämmt
Profiltiefe: 90 mm
Gewerk: VE-308 Metallbau Fenster

Türgriff, Rechteckprofil, Aluminium, 30x30mm
Oberfläche: Eloxal E6 C0
Durchmesser: 35mm, t=85mm
Gewerk: VE-308 Metallbau Fenster

Fassadenbekleidung Profilblech
Oberfläche: Eloxal E6 C0
Materialstärke: 1,5 mm
Profilierung h/b: 30/30
Gewerk: VE-313 Fassade

außen

AW-02-Aussentuer-horizontal

HINWEISE:
Sämtliche Maße sind eigenverantwortlich vor Ort auf Ihre Richtigkeit zu überprüfen. Unstimmigkeiten oder Abweichungen sind vor Arbeitsbeginn mitzuteilen.
Für weitere Informationen zu Materialien / Ausführungen siehe Leistungsverzeichnis. Alle Werkpläne sind nur in Übereinstimmung mit den aktuellen Planunterlagen der Fachingenieure gültig

OKFF EG = ±0,00 = + 72.94 ÜNN

Datum	Vermerk	Index
27.03.26	Vorabzug	0
07.08.26	Farbanpassung	a
		b
		c
		d
		e
		f
		g

PROJEKT

RWR Dortmund | Teilersatzneubau
Rheinisch-Westfälische Realschule

Uhlandstraße 88
44147 Dortmund

BAUHERR

Landschaftsverband Westfalen-Lippe
LWL-Bau- und Liegenschaftsbetrieb

Fürstenbergstraße 10
48147 Münster

blb@lwl.org

PLANINHALT

AW-02-Aussentuer-horizontal

MASSTAB 1:5

DATUM 07.08.26

PLANFORMAT DIN A3 (297 x 420mm)

VORABZUG

PROJEKT	PHASE	ERSTELLER	PLANART
RWR	05	A	DE
LAGE	**BAUTEIL**	**PLANNR**	**INDEX**
AW	C	4222	a