


**Außenfenster AF-01.1**
2-teilig: Festverglasung+ Öffnungsflügel KVD; Bereich: GE OG
- Einbau in Wand Holzbau (OG)
- Einbau in FT-Wand Beton, d=24cm (GE Giebelw.OG)
- Einbau in FT-Wand Beton, d=20cm (BT-B Sanitär OG)
- Einbau in FT-Wand Beton, d=20cm (GE TRH OG)
- Einbau in Wand Holzbau mit Betonsockel (angr.zu Dach)

**Außenfenster AF-01.2**
1-teilig: Flügel KVD; Bereich: GE Erdgeschoss
- Einbau in Wand Holzbau(EG)
- Einbau in FT-Wand Beton, d=24cm (GE Giebelw.EG)
- Einbau in FT-Wand Beton, d=20cm (BT-B Sanitär EG)

**Außenfenster AF-02.1**
2-teilig: Festverglasung seitl. + Türflügel; Bereich: GE EG
- Einbau in Wand Holzbau (EG)

**Außenfenster AF-02.2**
2-teilig: Festverglasung + Festverglasung; Bereich: BT-A EG
- Einbau in Wand Holzbau (EG)

**Außenfenster AF-03.1**
2-teilig: Festverglasung seitl. + Türflügel; Bereich: BT-B 3.OG
- Einbau in Wand Holzbau mit Betonsockel, Achse K

**Außenfenster AF-03.2**
2-teilig: Festverglasung seitl. + Türflügel; Bereich: BT-A 3.OG
- Einbau in FT-Wand Beton, d=20cm , Achse L

**Außenfenster AF-04.1**
3-teilig: 2 Öffnungsflügel + Fest; Bereich: DG Technik
- Einbau in FT-Wand Beton, d=24cm (GE Giebelw.DG)

**Außenfenster AF-04.2**
1-teilig: Rahmen für Anschluss RLT; Bereich: DG Technik
- Einbau in Wand Holzbau(DG)
- Einbau in FT-Wand Beton, d=24/20cm (GE Giebelw. DG)

**Außenfenster AF-04.3**
1-teilig: Öffnungsflügel; Bereich: DG Technik
- Einbau in Wand Holzbau(DG)

| Datum | Vermerk | Index |
|---|---|---|
| 20.03.26 | Stand Vorabzug | 0 |
| | | a |
| | | b |
| | | c |
| | | d |
| | | e |
| | | f |
| | | g |

PROJEKT
RWR Dortmund | Teilersatzneubau Rheinisch-Westfälische Realschule
Uhlandstraße 88
44147 Dortmund

BAUHERR
Landschaftsverband Westfalen-Lippe
LWL-Bau- und Liegenschaftsbetrieb
Fürstenbergstraße 10
48147 Münster
blb@lwl.org

PLANINHALT
Uebersichtsplan- Fenster-EG

| | |
|---|---|
| MASSTAB | 1:200 |
| DATUM | 20.03.26 |
| PLANFORMAT: DIN A1 (594 x 841mm) | BLATT: 1/5 |

| PROJEKT | PHASE | ERSTELLER | PLANART |
|---|---|---|---|
| RWR | 05 | A | UP |
| **LAGE** | **BAUTEIL** | **PLANNR** | **INDEX** |
| 00 | GE | 4010 | 0 |



**Außenfenster AF-01.1**
2-teilig: Festverglasung+ Öffnungsflügel KVD; Bereich: GE OG
- Einbau in Wand Holzbau (OG)
- Einbau in FT-Wand Beton, d=24cm (GE Giebelw.OG)
- Einbau in FT-Wand Beton, d=20cm (BT-B Sanitär OG)
- Einbau in FT-Wand Beton, d=20cm (GE TRH OG)
- Einbau in Wand Holzbau mit Betonsockel (angr.zu Dach)

**Außenfenster AF-01.2**
1-teilig: Flügel KVD; Bereich: GE Erdgeschoss
- Einbau in Wand Holzbau(EG)
- Einbau in FT-Wand Beton, d=24cm (GE Giebelw.EG)
- Einbau in FT-Wand Beton, d=20cm (BT-B Sanitär EG)

**Außenfenster AF-02.1**
2-teilig: Festverglasung seitl. + Türflügel; Bereich: GE EG
- Einbau in Wand Holzbau (EG)

**Außenfenster AF-02.2**
2-teilig: Festverglasung + Festverglasung; Bereich: BT-A EG
- Einbau in Wand Holzbau (EG)

**Außenfenster AF-03.1**
2-teilig: Festverglasung seitl. + Türflügel; Bereich: BT-B 3.OG
- Einbau in Wand Holzbau mit Betonsockel, Achse K

**Außenfenster AF-03.2**
2-teilig: Festverglasung seitl. + Türflügel; Bereich: BT-A 3.OG
- Einbau in FT-Wand Beton, d=20cm , Achse L

**Außenfenster AF-04.1**
3-teilig: 2 Öffnungsflügel + Fest; Bereich: DG Technik
- Einbau in FT-Wand Beton, d=24cm (GE Giebelw.DG)

**Außenfenster AF-04.2**
1-teilig: Rahmen für Anschluss RLT; Bereich: DG Technik
- Einbau in Wand Holzbau(DG)
- Einbau in FT-Wand Beton, d=24/20cm (GE Giebelw. DG)

**Außenfenster AF-04.3**
1-teilig: Öffnungsflügel; Bereich: DG Technik
- Einbau in Wand Holzbau(DG)

| Datum | Vermerk | Index |
|---|---|---|
| 20.03.26 | Stand Vorabzug | 0 |
| | | a |
| | | b |
| | | c |
| | | d |
| | | e |
| | | f |
| | | g |

PROJEKT
RWR Dortmund | Teilersatzneubau Rheinisch-Westfälische Realschule
Uhlandstraße 88
44147 Dortmund

BAUHERR
Landschaftsverband Westfalen-Lippe
LWL-Bau- und Liegenschaftsbetrieb
Fürstenbergstraße 10
48147 Münster
blb@lwl.org

PLANINHALT
Uebersichtsplan- Fenster-1OG

MASSTAB 1:200

DATUM 20.03.26

PLANFORMAT DIN A1 (594 x 841mm) | BLATT 2/5

| PROJEKT | PHASE | ERSTELLER | PLANART |
|---|---|---|---|
| RWR | 05 | A | UP |
| **LAGE** | **BAUTEIL** | **PLANNR** | **INDEX** |
| 10 | GE | 4010 | 0 |



**Außenfenster AF-01.1**
2-teilig: Festverglasung+ Öffnungsflügel KVD; Bereich: GE OG
- Einbau in Wand Holzbau (OG)
- Einbau in FT-Wand Beton, d=24cm (GE Giebelw.OG)
- Einbau in FT-Wand Beton, d=20cm (BT-B Sanitär OG)
- Einbau in FT-Wand Beton, d=20cm (GE TRH OG)
- Einbau in Wand Holzbau mit Betonsockel (angr.zu Dach)

**Außenfenster AF-01.2**
1-teilig: Flügel KVD; Bereich: GE Erdgeschoss
- Einbau in Wand Holzbau(EG)
- Einbau in FT-Wand Beton, d=24cm (GE Giebelw.EG)
- Einbau in FT-Wand Beton, d=20cm (BT-B Sanitär EG)

**Außenfenster AF-02.1**
2-teilig: Festverglasung seitl. + Türflügel; Bereich: GE EG
- Einbau in Wand Holzbau (EG)

**Außenfenster AF-02.2**
2-teilig: Festverglasung + Festverglasung; Bereich: BT-A EG
- Einbau in Wand Holzbau (EG)

**Außenfenster AF-03.1**
2-teilig: Festverglasung seitl. + Türflügel; Bereich: BT-B 3.OG
- Einbau in Wand Holzbau mit Betonsockel, Achse K

**Außenfenster AF-03.2**
2-teilig: Festverglasung seitl. + Türflügel; Bereich: BT-A 3.OG
- Einbau in FT-Wand Beton, d=20cm , Achse L

**Außenfenster AF-04.1**
3-teilig: 2 Öffnungsflügel + Fest; Bereich: DG Technik
- Einbau in FT-Wand Beton, d=24cm (GE Giebelw.DG)

**Außenfenster AF-04.2**
1-teilig: Rahmen für Anschluss RLT; Bereich: DG Technik
- Einbau in Wand Holzbau(DG)
- Einbau in FT-Wand Beton, d=24/20cm (GE Giebelw. DG)

**Außenfenster AF-04.3**
1-teilig: Öffnungsflügel; Bereich: DG Technik
- Einbau in Wand Holzbau(DG)

| Datum | Vermerk | Index |
|---|---|---|
| 20.03.26 | Stand Vorabzug | 0 |
| | | a |
| | | b |
| | | c |
| | | d |
| | | e |
| | | f |
| | | g |

PROJEKT

RWR Dortmund | Teilersatzneubau Rheinisch-Westfälische Realschule

Uhlandstraße 88
44147 Dortmund

BAUHERR

Landschaftsverband Westfalen-Lippe
LWL-Bau- und Liegenschaftsbetrieb

Fürstenbergstraße 10
48147 Münster

blb@lwl.org

PLANINHALT

Uebersichtsplan- Fenster-2OG

| MASSTAB | 1:200 |
|---|---|
| DATUM | 20.03.26 |

| PLANFORMAT | BLATT |
|---|---|
| DIN A1 (594 x 841mm) | 3/5 |

| PROJEKT | PHASE | ERSTELLER | PLANART |
|---|---|---|---|
| RWR | 05 | A | UP |
| **LAGE** | **BAUTEIL** | **PLANNR** | **INDEX** |
| 20 | GE | 4010 | 0 |



**Außenfenster AF-01.1**
2-teilig: Festverglasung+ Öffnungsflügel KVD; Bereich: GE OG
- Einbau in Wand Holzbau (OG)
- Einbau in FT-Wand Beton, d=24cm (GE Giebelw.OG)
- Einbau in FT-Wand Beton, d=20cm (BT-B Sanitär OG)
- Einbau in FT-Wand Beton, d=20cm (GE TRH OG)
- Einbau in Wand Holzbau mit Betonsockel (angr.zu Dach)

**Außenfenster AF-01.2**
1-teilig: Flügel KVD; Bereich: GE Erdgeschoss
- Einbau in Wand Holzbau(EG)
- Einbau in FT-Wand Beton, d=24cm (GE Giebelw.EG)
- Einbau in FT-Wand Beton, d=20cm (BT-B Sanitär EG)

**Außenfenster AF-02.1**
2-teilig: Festverglasung seitl. + Türflügel; Bereich: GE EG
- Einbau in Wand Holzbau (EG)

**Außenfenster AF-02.2**
2-teilig: Festverglasung + Festverglasung; Bereich: BT-A EG
- Einbau in Wand Holzbau (EG)

**Außenfenster AF-03.1**
2-teilig: Festverglasung seitl. + Türflügel; Bereich: BT-B 3.OG
- Einbau in Wand Holzbau mit Betonsockel, Achse K

**Außenfenster AF-03.2**
2-teilig: Festverglasung seitl. + Türflügel; Bereich: BT-A 3.OG
- Einbau in FT-Wand Beton, d=20cm , Achse L

**Außenfenster AF-04.1**
3-teilig: 2 Öffnungsflügel + Fest; Bereich: DG Technik
- Einbau in FT-Wand Beton, d=24cm (GE Giebelw.DG)

**Außenfenster AF-04.2**
1-teilig: Rahmen für Anschluss RLT; Bereich: DG Technik
- Einbau in Wand Holzbau(DG)
- Einbau in FT-Wand Beton, d=24/20cm (GE Giebelw. DG)

**Außenfenster AF-04.3**
1-teilig: Öffnungsflügel; Bereich: DG Technik
- Einbau in Wand Holzbau(DG)

| Datum | Vermerk | Index |
|---|---|---|
| 20.03.26 | Stand Vorabzug | 0 |
| | | a |
| | | b |
| | | c |
| | | d |
| | | e |
| | | f |
| | | g |

PROJEKT
RWR Dortmund | Teilersatzneubau Rheinisch-Westfälische Realschule
Uhlandstraße 88
44147 Dortmund


BAUHERR
Landschaftsverband Westfalen-Lippe
LWL-Bau- und Liegenschaftsbetrieb
Fürstenbergstraße 10
48147 Münster
blb@lwl.org

PLANINHALT
Uebersichtsplan- Fenster-3OG

| MASSTAB | 1:200 |
|---|---|
| DATUM | 20.03.26 |

| PLANFORMAT | BLATT |
|---|---|
| DIN A1 (594 x 841mm) | 4/5 |

| PROJEKT | PHASE | ERSTELLER | PLANART |
|---|---|---|---|
| RWR | 05 | A | UP |
| **LAGE** | **BAUTEIL** | **PLANNR** | **INDEX** |
| 30 | GE | 4010 | 0 |

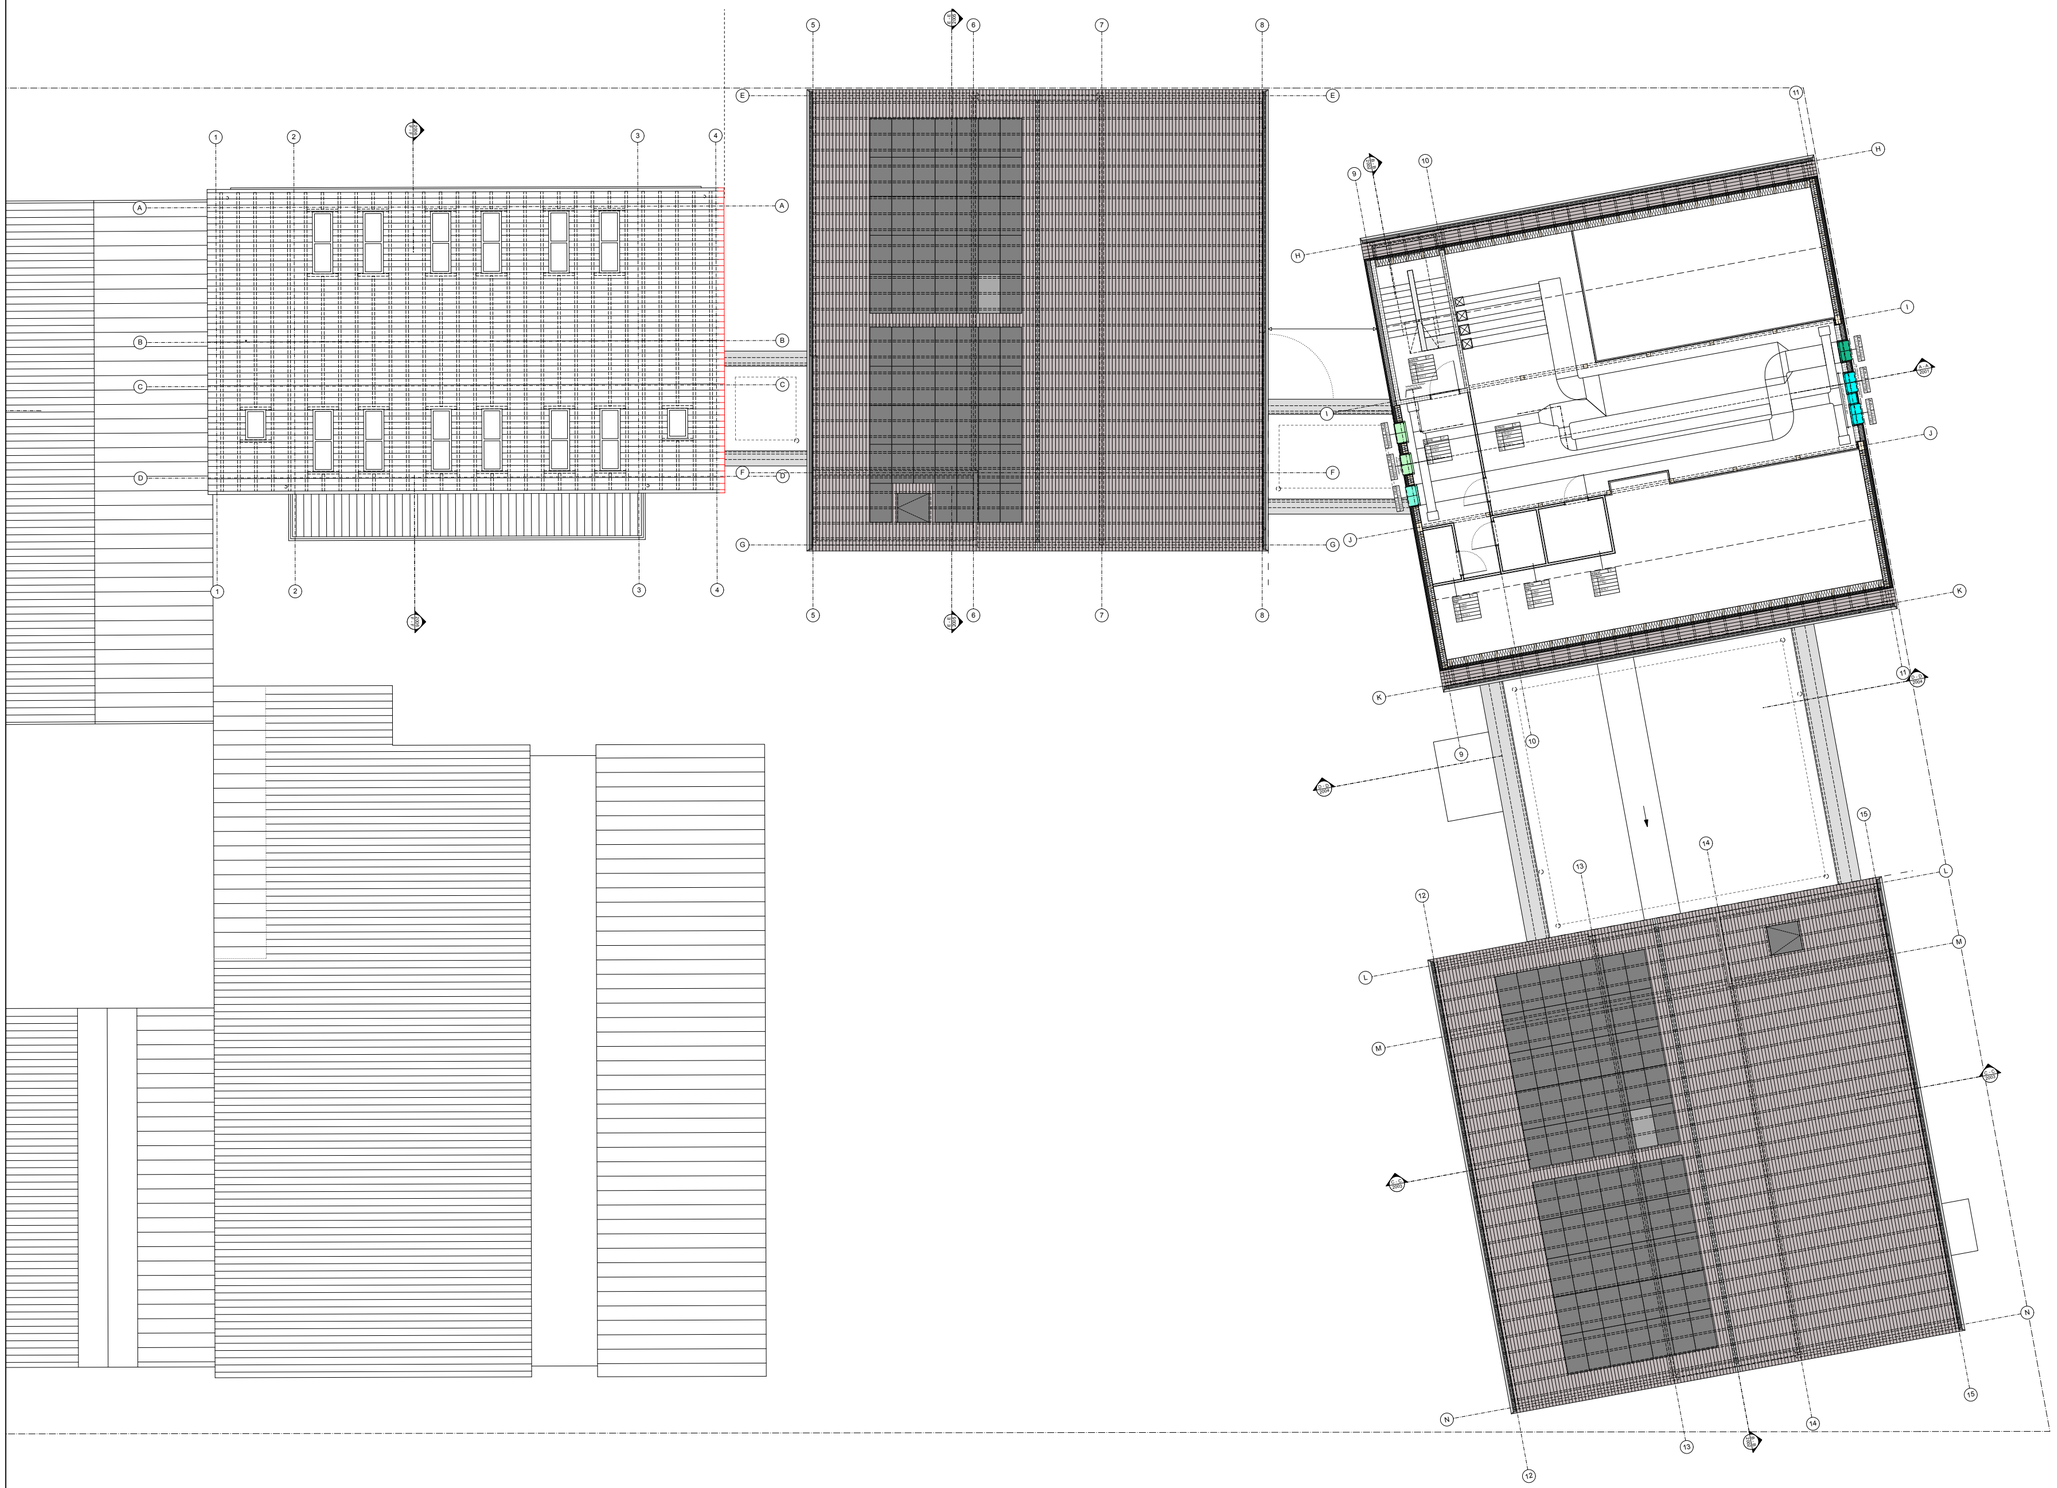

**Außenfenster AF-01.1**
2-teilig: Festverglasung+ Öffnungsflügel KVD; Bereich: GE OG
- Einbau in Wand Holzbau (OG)
- Einbau in FT-Wand Beton, d=24cm (GE Giebelw.OG)
- Einbau in FT-Wand Beton, d=20cm (BT-B Sanitär OG)
- Einbau in FT-Wand Beton, d=20cm (GE TRH OG)
- Einbau in Wand Holzbau mit Betonsockel (angr.zu Dach)

**Außenfenster AF-01.2**
1-teilig: Flügel KVD; Bereich: GE Erdgeschoss
- Einbau in Wand Holzbau(EG)
- Einbau in FT-Wand Beton, d=24cm (GE Giebelw.EG)
- Einbau in FT-Wand Beton, d=20cm (BT-B Sanitär EG)

**Außenfenster AF-02.1**
2-teilig: Festverglasung seitl. + Türflügel; Bereich: GE EG
- Einbau in Wand Holzbau (EG)

**Außenfenster AF-02.2**
2-teilig: Festverglasung + Festverglasung; Bereich: BT-A EG
- Einbau in Wand Holzbau (EG)

**Außenfenster AF-03.1**
2-teilig: Festverglasung seitl. + Türflügel; Bereich: BT-B 3.OG
- Einbau in Wand Holzbau mit Betonsockel, Achse K

**Außenfenster AF-03.2**
2-teilig: Festverglasung seitl. + Türflügel; Bereich: BT-A 3.OG
- Einbau in FT-Wand Beton, d=20cm , Achse L

**Außenfenster AF-04.1**
3-teilig: 2 Öffnungsflügel + Fest; Bereich: DG Technik
- Einbau in FT-Wand Beton, d=24cm (GE Giebelw.DG)

**Außenfenster AF-04.2**
1-teilig: Rahmen für Anschluss RLT; Bereich: DG Technik
- Einbau in Wand Holzbau(DG)
- Einbau in FT-Wand Beton, d=24/20cm (GE Giebelw. DG)

**Außenfenster AF-04.3**
1-teilig: Öffnungsflügel; Bereich: DG Technik
- Einbau in Wand Holzbau(DG)

| Datum | Vermerk | Index |
|---|---|---|
| 20.03.26 | Stand Vorabzug | 0 |
| | | a |
| | | b |
| | | c |
| | | d |
| | | e |
| | | f |
| | | g |

PROJEKT
RWR Dortmund | Teilersatzneubau Rheinisch-Westfälische Realschule
Uhlandstraße 88
44147 Dortmund

BAUHERR
Landschaftsverband Westfalen-Lippe
LWL-Bau- und Liegenschaftsbetrieb
Fürstenbergstraße 10
48147 Münster
blb@lwl.org

PLANINHALT
Uebersichtsplan- Fenster-DG

| | |
|---|---|
| MASSTAB | 1:200 |
| DATUM | 20.03.26 |
| PLANFORMAT: DIN A1 (594 x 841mm) | BLATT: 5/5 |

| PROJEKT | PHASE | ERSTELLER | PLANART |
|---|---|---|---|
| RWR | 05 | A | UP |
| **LAGE** | **BAUTEIL** | **PLANNR** | **INDEX** |
| DG | GE | 4010 | 0 |