


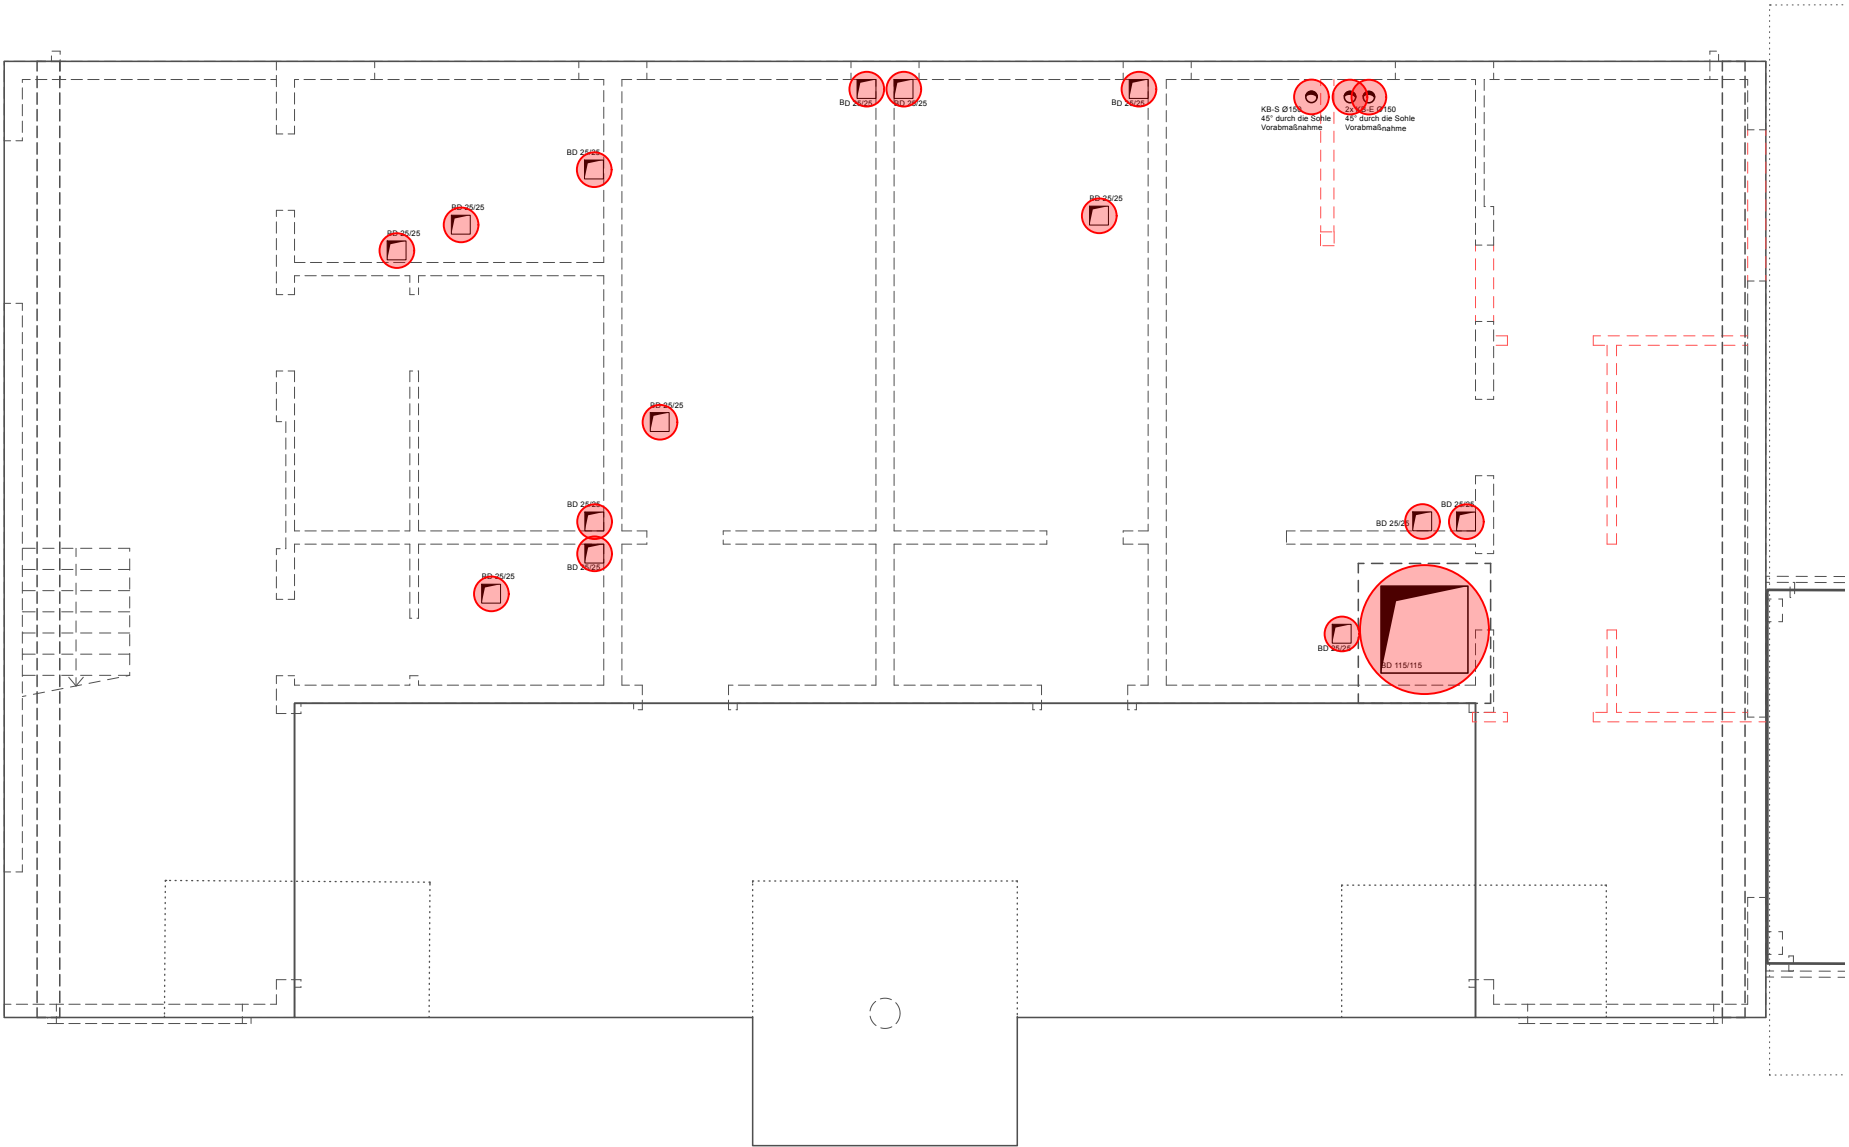

Legende Zuständigkeit herstellen und schließen der Durchbrüche:

- 
- Durchbrüche herstellen: Bestand / vorhanden
- Durchbrüche schließen: VE-305 Rohbau
- 
- Durchbrüche herstellen: Bestand / vorhanden
- Durchbrüche schließen: TGA-Gewerke nach Installation
- 
- Durchbrüche herstellen: VE-305 Rohbau
- Durchbrüche schließen: TGA-Gewerke nach Installation

Uebersicht-Durchbrueche-Bestand

HINWEISE:
Sämtliche Maße sind eigenverantwortlich vor Ort auf Ihre Richtigkeit zu überprüfen. Unstimmigkeiten oder Abweichungen sind vor Arbeitsbeginn mitzuteilen.
Für weitere Informationen zu Materialien / Ausführungen siehe Leistungsverzeichnis. Alle Werkpläne sind nur in Übereinstimmung mit den aktuellen Planunterlagen der Fachingenieure gültig
OKFF EG = ±0,00 = + 72.94 ÜNN

Datum	Vermerk	Index
04.02.26	Stand Vorabzug	0
		a
		b
		c
		d
		e
		f
		g

PROJEKT
RWR Dortmund | Teilersatzneubau
Rheinisch-Westfälische Realschule
Uhlandstraße 88
44147 Dortmund


BAUHERR
Landschaftsverband Westfalen-Lippe
LWL-Bau- und Liegenschaftsbetrieb

Warendorfer Straße 24
48145 Münster
blb@lwl.org

PLANINHALT			
Uebersicht-Durchbrueche-Bestand			
MASSTAB		1:100	
DATUM		26.02.26	
PLANFORMAT		DIN A3 (297 x 420mm)	
PROJEKT	PHASE	ERSTELLER	PLANART
RWR	05	A	GR
LAGE	BAUTEIL	PLANNR	INDEX
FU	D	1101	0

- | | | |
|---|---|--|
|  |  | Durchbrüche herstellen: Bestand / vorhanden |
|  |  | Durchbrüche herstellen: Bestand / vorhanden |
| | | Durchbrüche schließen: TGA-Gewerke nach Installation |
|  |  | Durchbrüche herstellen: VE-305 Rohbau |
| | | Durchbrüche schließen: TGA-Gewerke nach Installation |

PROJEKT	PHASE	ERSTELLER	PLANART
RWR	05	A	GR
LAGE	BAUTEIL	PLANNR	INDEX
00	D	1102	0

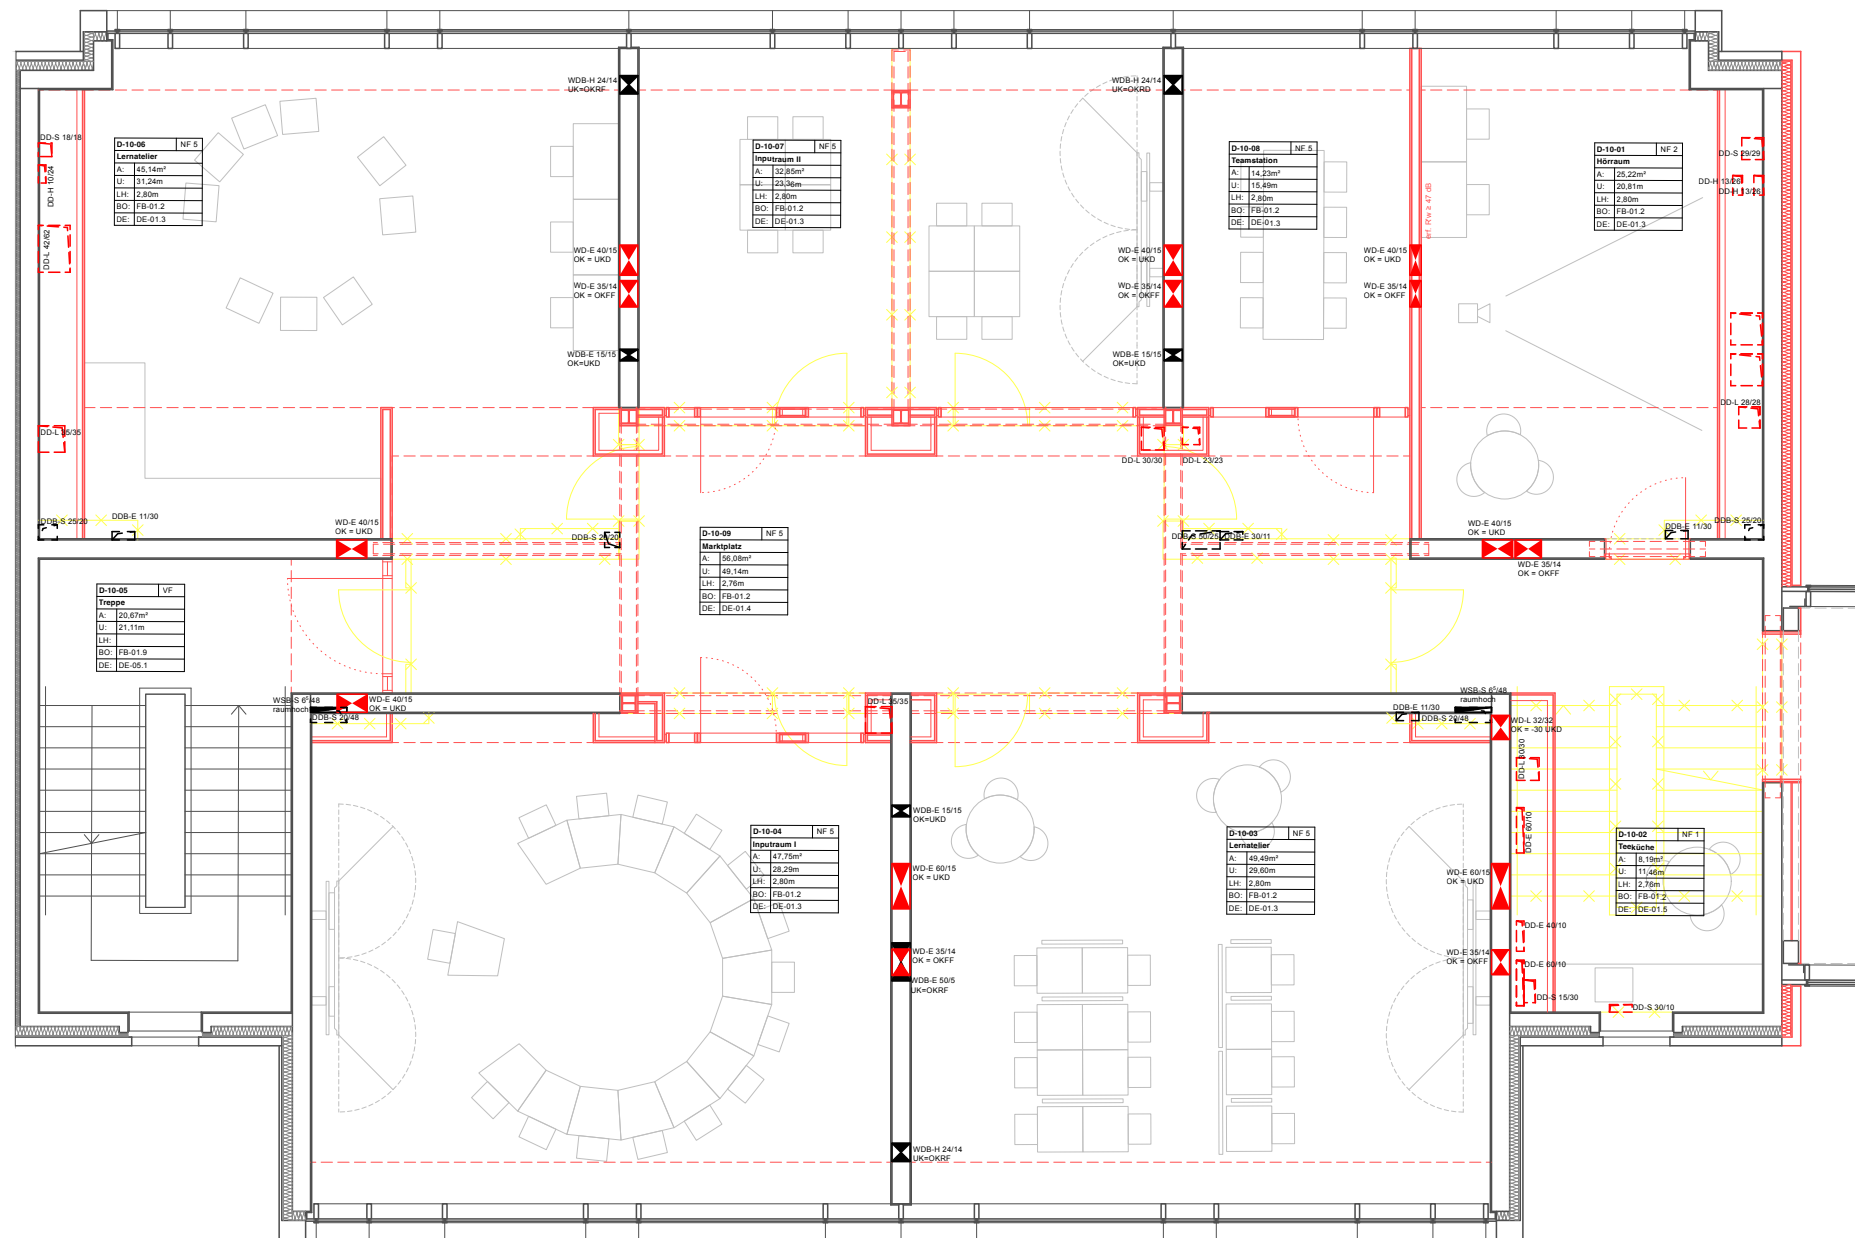

Legende Zuständigkeit herstellen und schließen der Durchbrüche:

-   Durchbrüche herstellen: Bestand / vorhanden
-   Durchbrüche schließen: VE-305 Rohbau
-   Durchbrüche herstellen: Bestand / vorhanden
-   Durchbrüche schließen: TGA-Gewerke nach Installation

Uebersicht-Durchbrueche-Bestand

HINWEISE:
Sämtliche Maße sind eigenverantwortlich vor Ort auf Ihre Richtigkeit zu überprüfen. Unstimmigkeiten oder Abweichungen sind vor Arbeitsbeginn mitzuteilen.
Für weitere Informationen zu Materialien / Ausführungen siehe Leistungsverzeichnis. Alle Werkpläne sind nur in Übereinstimmung mit den aktuellen Planunterlagen der Fachingenieure gültig


OKFF EG = ±0,00 = + 72.94 ÜNN

Datum	Vermerk	Index
04.02.26	Stand Vorabzug	0
		a
		b
		c
		d
		e
		f
		g

PROJEKT
RWR Dortmund | Teilersatzneubau
Rheinisch-Westfälische Realschule
Uhlandstraße 88
44147 Dortmund

BAUHERR
Landschaftsverband Westfalen-Lippe
LWL-Bau- und Liegenschaftsbetrieb
Warendorfer Straße 24
48145 Münster
blb@lwl.org

PLANINHALT			
Uebersicht-Durchbrueche-Bestand			
MASSTAB	1:100		
DATUM	26.02.26		
PLANFORMAT	DIN A3 (297 x 420mm)		
PROJEKT	PHASE	ERSTELLER	PLANART
RWR	05	A	GR
LAGE	BAUTEIL	PLANNR	INDEX
10	D	1103	0

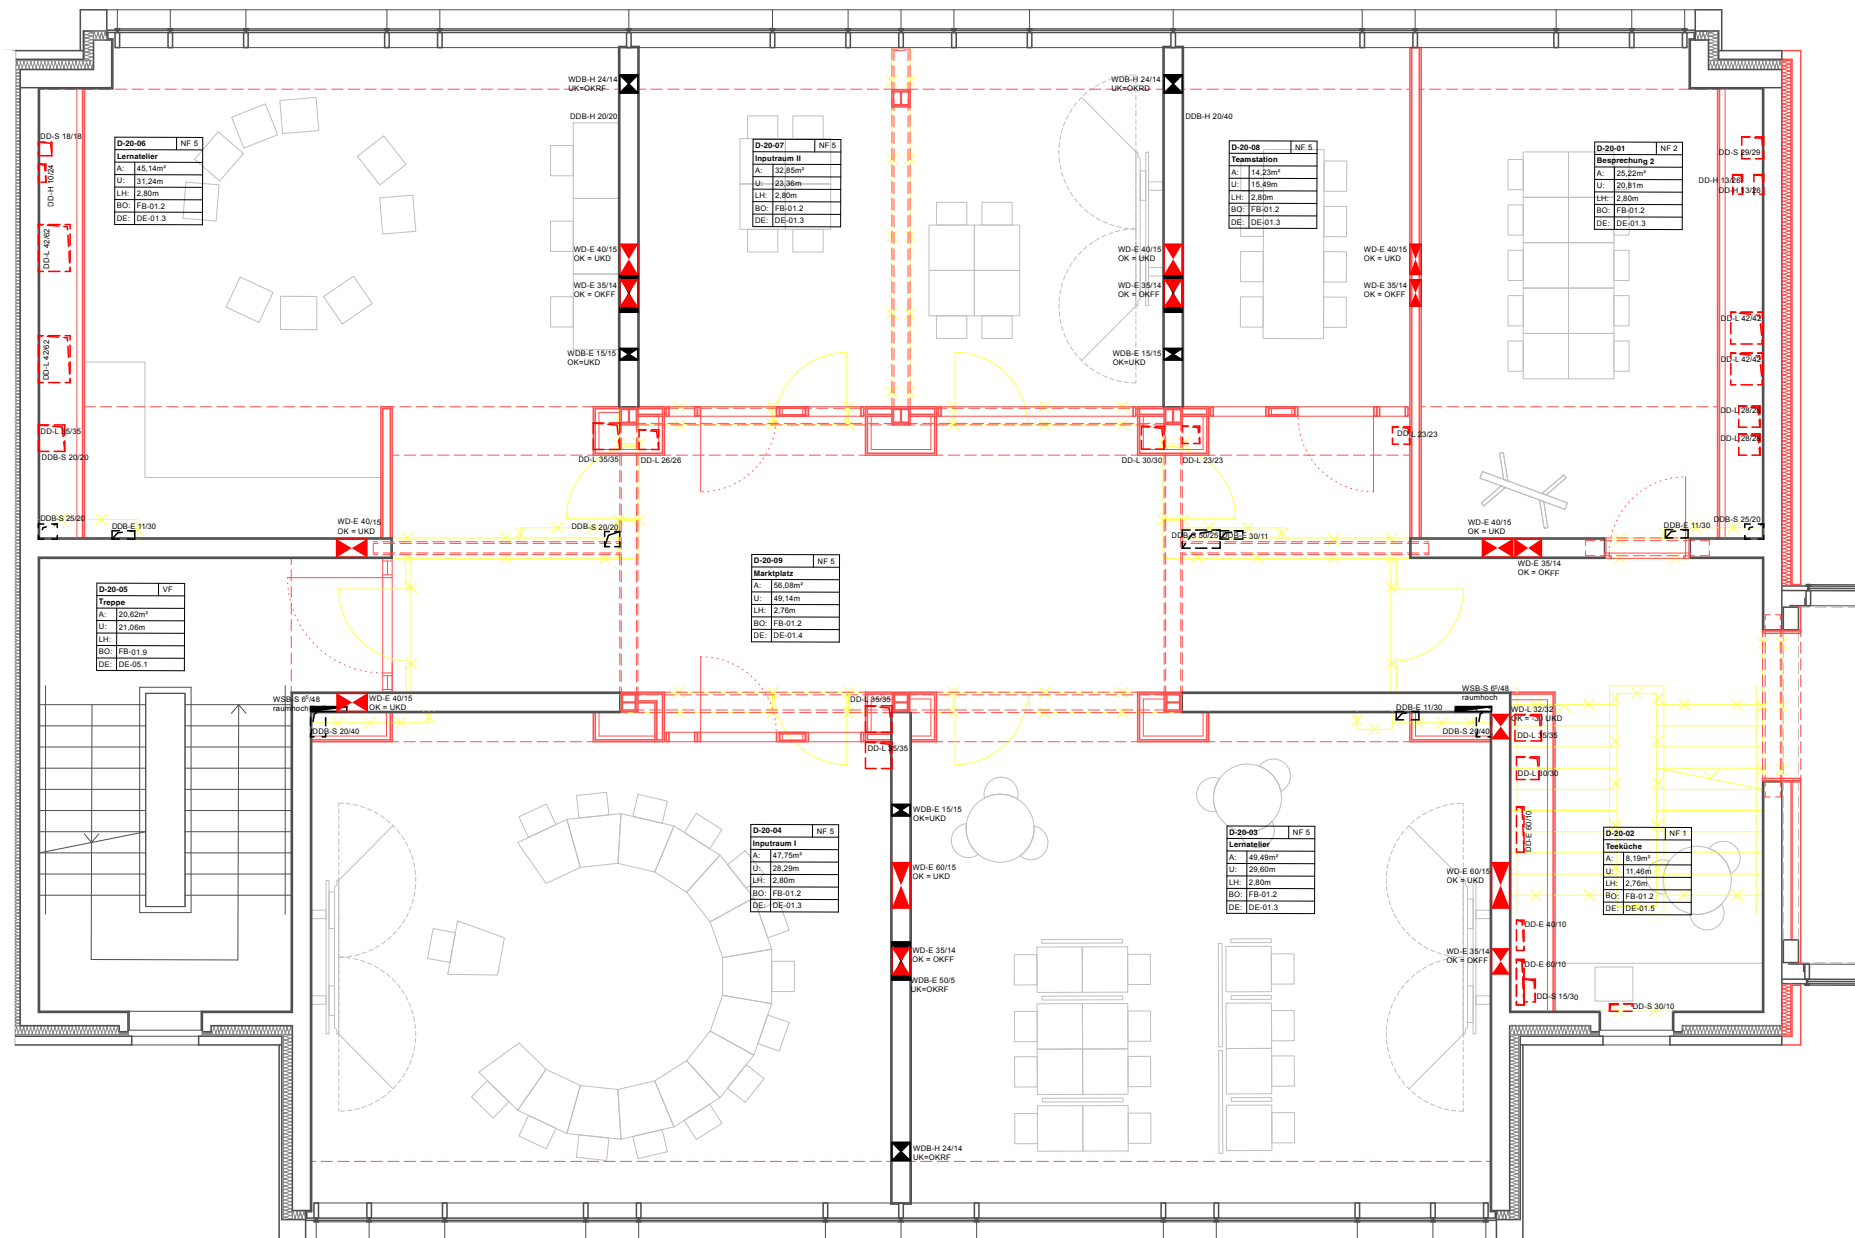

Legende Zuständigkeit herstellen und schließen der Durchbrüche:

-   Durchbrüche herstellen: Bestand / vorhanden
-   Durchbrüche schließen: VE-305 Rohbau
-   Durchbrüche herstellen: Bestand / vorhanden
-   Durchbrüche schließen: TGA-Gewerke nach Installation

Uebersicht-Durchbrueche-Bestand

HINWEISE:
Sämtliche Maße sind eigenverantwortlich vor Ort auf Ihre Richtigkeit zu überprüfen. Unstimmigkeiten oder Abweichungen sind vor Arbeitsbeginn mitzuteilen.
Für weitere Informationen zu Materialien / Ausführungen siehe Leistungsverzeichnis. Alle Werkpläne sind nur in Übereinstimmung mit den aktuellen Planunterlagen der Fachingenieure gültig


OKFF EG = ±0,00 = + 72.94 ÜNN

Datum	Vermerk	Index
04.02.26	Stand Vorabzug	0
		a
		b
		c
		d
		e
		f
		g

PROJEKT
RWR Dortmund | Teilersatzneubau
Rheinisch-Westfälische Realschule
Uhlandstraße 88
44147 Dortmund

BAUHERR
Landschaftsverband Westfalen-Lippe
LWL-Bau- und Liegenschaftsbetrieb
Warendorfer Straße 24
48145 Münster
blb@lwl.org

PLANINHALT			
Uebersicht-Durchbrueche-Bestand			
MASSTAB	1:100		
DATUM	26.02.26		
PLANFORMAT	DIN A3 (297 x 420mm)		
PROJEKT	PHASE	ERSTELLER	PLANART
RWR	05	A	GR
LAGE	BAUTEIL	PLANNR	INDEX
20	D	1104	0

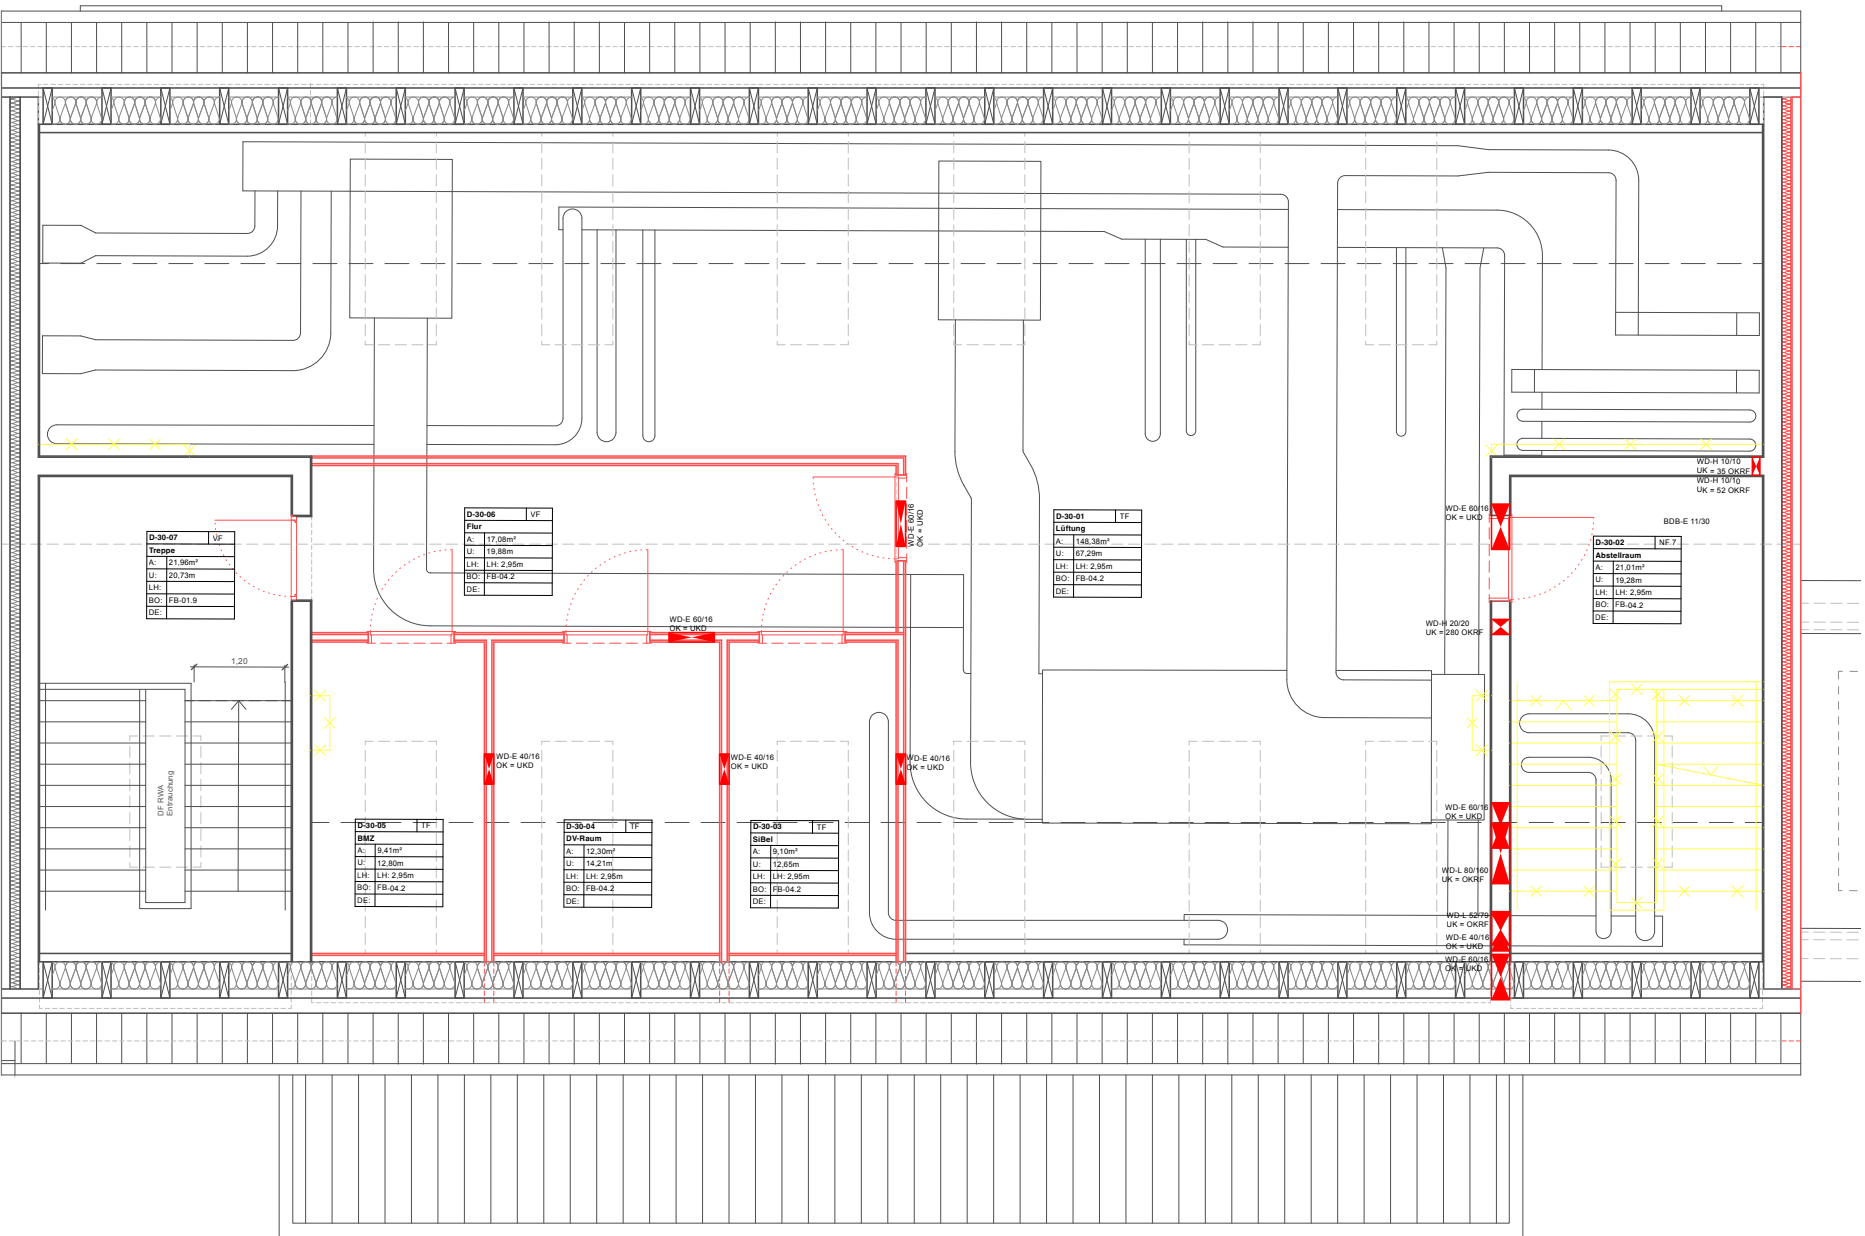

Legende Zuständigkeit herstellen und schließen der Durchbrüche:

- Durchbrüche herstellen: Bestand / vorhanden

Durchbrüche schließen: VE-305 Rohbau
- Durchbrüche herstellen: Bestand / vorhanden

Durchbrüche schließen: TGA-Gewerke nach Installation
- Durchbrüche herstellen: VE-305 Rohbau

Durchbrüche schließen: TGA-Gewerke nach Installation

Uebersicht-Durchbrueche-Bestand

HINWEISE:
Sämtliche Maße sind eigenverantwortlich vor Ort auf Ihre Richtigkeit zu überprüfen. Unstimmigkeiten oder Abweichungen sind vor Arbeitsbeginn mitzuteilen.
Für weitere Informationen zu Materialien / Ausführungen siehe Leistungsverzeichnis. Alle Werkpläne sind nur in Übereinstimmung mit den aktuellen Planunterlagen der Fachingenieure gültig
OKFF EG = ±0,00 = + 72.94 ÜNN

Datum	Vermerk	Index
04.02.26	Stand Vorabzug	0
		a
		b
		c
		d
		e
		f
		g

PROJEKT
RWR Dortmund | Teilersatzneubau
Rheinisch-Westfälische Realschule
Uhlandstraße 88
44147 Dortmund

BAUHERR
Landschaftsverband Westfalen-Lippe
LWL-Bau- und Liegenschaftsbetrieb

Warendorfer Straße 24
48145 Münster
blb@lwl.org

PLANINHALT			
Uebersicht-Durchbrueche-Bestand			
MASSTAB		1:100	
DATUM		26.02.26	
PLANFORMAT		DIN A3 (297 x 420mm)	
PROJEKT	PHASE	ERSTELLER	PLANART
RWR	05	A	GR
LAGE	BAUTEIL	PLANNR	INDEX
30	D	1105	0