


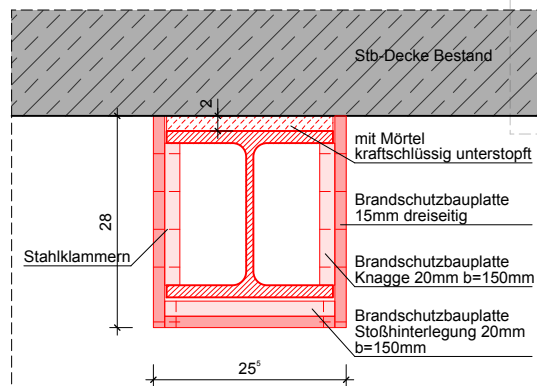


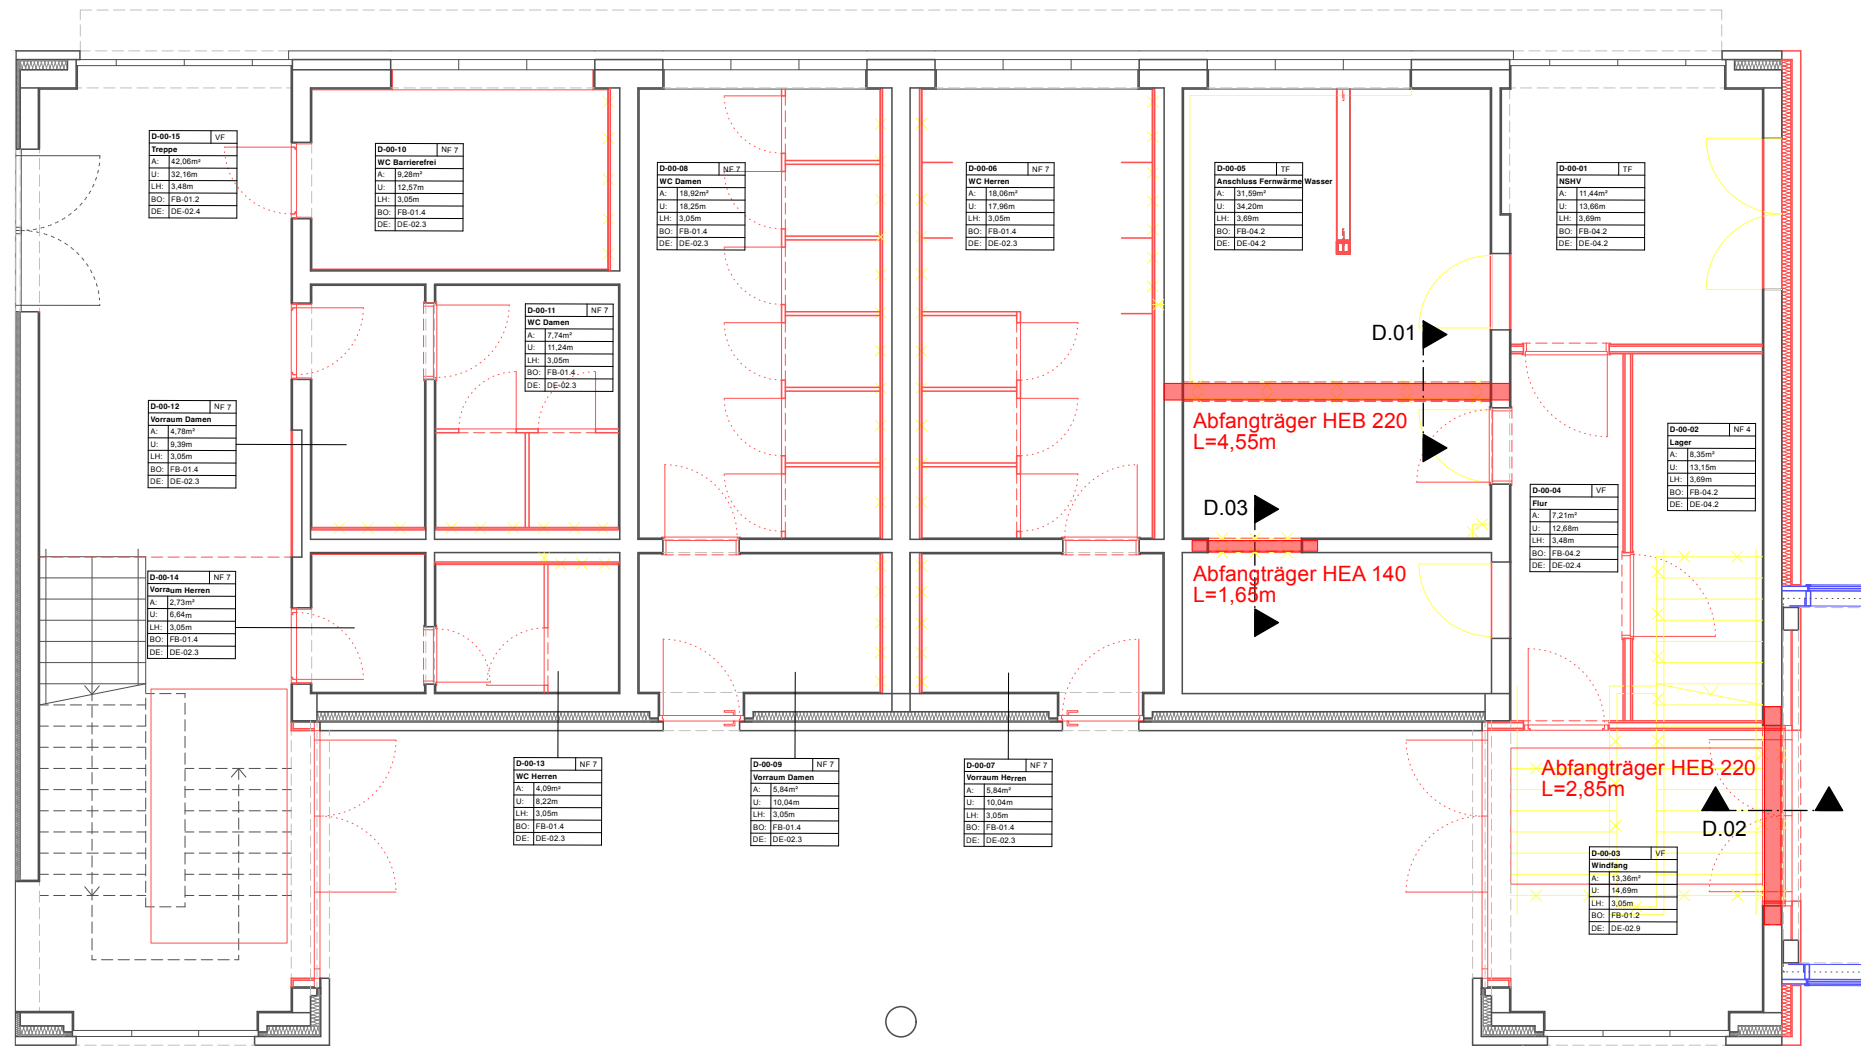

D.01 - Träger HEB 220

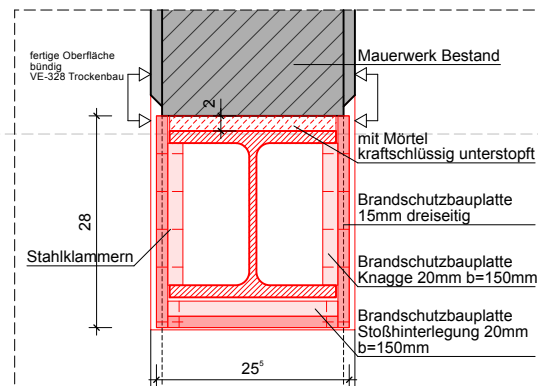

D.02 - Träger HEB 220

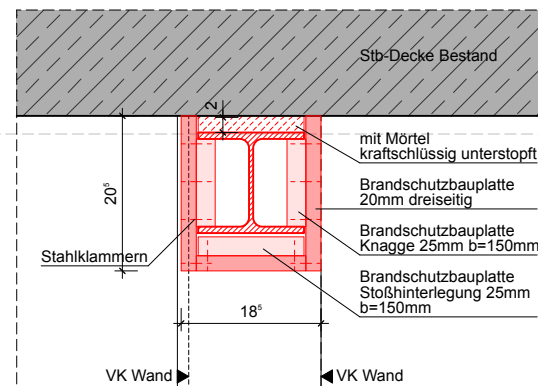

D.03 - Träger HEA 140

BT-D-Stahlbauteile-Brandschutz-EG

HINWEISE:
Sämtliche Maße sind eigenverantwortlich vor Ort auf Ihre Richtigkeit zu überprüfen. Unstimmigkeiten oder Abweichungen sind vor Arbeitsbeginn mitzuteilen.
Für weitere Informationen zu Materialien / Ausführungen siehe Leistungsverzeichnis. Alle Werkpläne sind nur in Übereinstimmung mit den aktuellen Planunterlagen der Fachingenieure gültig
OKFF EG = ±0,00 = +72.94 ÜNN

Datum	Vermerk	Index
18.03.26	Stand Vorabzug	0
		a
		b
		c
		d
		e
		f
		g

PROJEKT
RWR Dortmund | Teilersatzneubau
Rheinisch-Westfälische Realschule
Uhlandstraße 88
44147 Dortmund

BAUHERR
Landschaftsverband Westfalen-Lippe
LWL-Bau- und Liegenschaftsbetrieb
Warendorfer Straße 24
48145 Münster
blb@lwl.org

PLANINHALT			
BT-D-Stahlbauteile-Brandschutz-EG			
MASSTAB	1:100 / 1:10		
DATUM	18.03.26		
PLANFORMAT	DIN A3 (297 x 420mm)		
PROJEKT	PHASE	ERSTELLER	PLANART
RWR	05	A	GR
LAGE	BAUTEIL	PLANNR	INDEX
00	D	1112	0