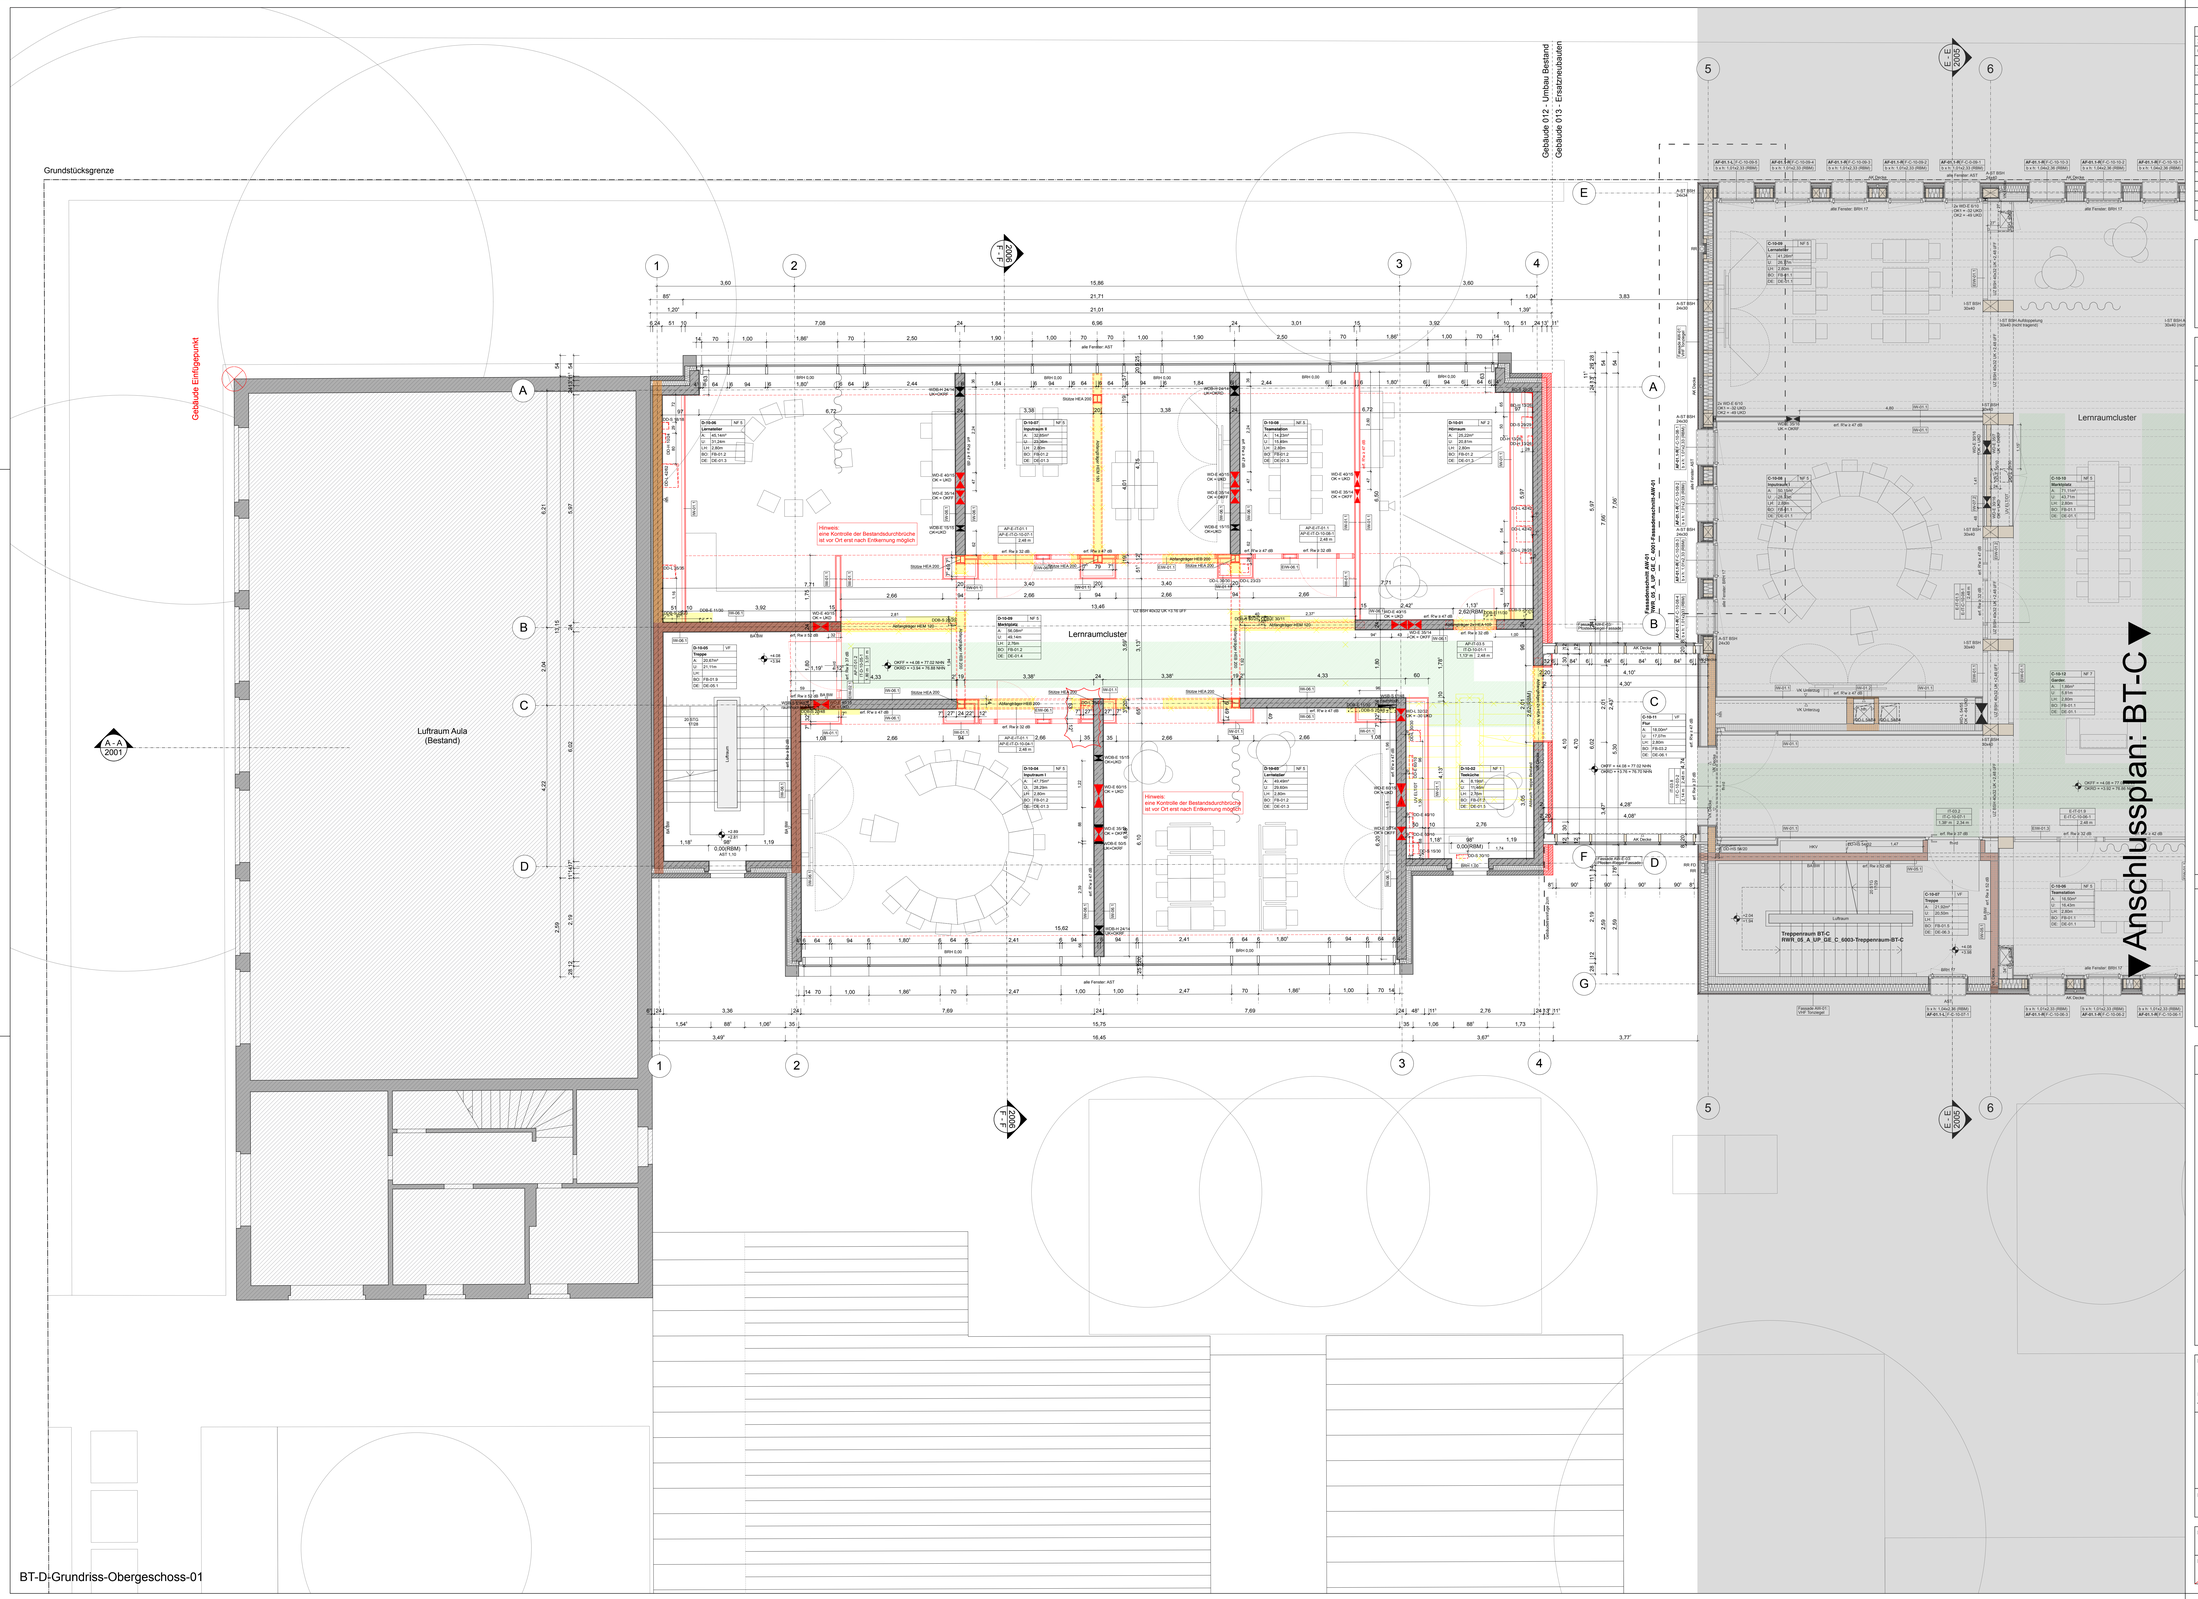

Datum	Bearbeiter(in)	Vermerk	Index
24.02.2025	sad	erster Planstand / Vorabzug	0
03.09.25	sad	Planfortschreibung / Integration Fachplanung	a
19.01.26	sad	Planfortschreibung / Integration Fachplanung	b
25.02.26	sad	Fortschreibung Bemaßung / Anpassung S und D	c
			d
			e
			f
			g
			h
			i
			j
			k
			l
			m
			n
			o
			p
			q
			r

ALLGEMEINE HINWEISE:

OKFF EG = ±0,00 = + 72.94 ÜNN

Sämtliche Maße sind eigenverantwortlich vor Ort auf Ihre Richtigkeit zu überprüfen
Unstimmigkeiten oder Abweichungen sind vor Arbeitsbeginn mitzuteilen
Für weitere Informationen zu Materialien / Ausführungen siehe Leistungsverzeichnis
Alle Werkpläne sind nur in Übereinstimmung mit den aktuellen Planunterlagen der Fachingenieure gültig

LEGENDE

SCHRAFFUREN / SYMBOLE

- Stahlbeton
- Fertigteil
- Mauerwerk
- Ziegelfassade
- Trockenbau
- Estrich
- Wärmedämmung-hart
- Wärmedämmung-weich
- Holzkonstruktion
- Glas
- Wanddurchbruch (WD)
- Wandschlitz (WS)
- Bodendurchbruch (BD)
- Deckendurchbruch (DD)
- Neubau
- Abbruch
- Bestand
- WU
- freie Hauptgänge ≥1.20m
- Unterschnitt
- Überschnitt
- Abbruch
- Grundstücksgrenze
- Gebäudeachsen
- Schnittmarkierung
- Detailmarkierung
- Eingang
- Höhenkote roh
- Höhenkote fertig
- OKFF
- OKRD

ABKÜRZUNGEN

AHD	Abhangdecke
AK	Aussenkante
AST	Absturzsicherung
B	Bestand
BRH	Brüstungshöhe (üOKFF)
DF	Dachflächenfenster
DKF	Dreh-Kipp-Flügel
DV	Deckenversprung
E	Elektro
FF	Fertigfußboden
FT	Fertigteil
FV	Festverglasung
GOK	Geländeoberkante
H	Heizung
HO	Holz
HP	Hochpunkt
IK	Innenkante
L	Lüftung
LH	Lichte Höhe
NHN	Normalhöhe Null
OK	Oberkante
OL	Oberlicht
RB	Rohbau
RD	Rohdecke
RR	Regenrohr
S	Sanitär
SB	Sichtbeton
TP	Tiefpunkt
UK	Unterkante
UZ	Unterzug
UEZ	Überzug
VK	Vorderkante

BRANDSCHUTZSYMBOLE

BA BW	Bauart Brandwand
BW	Brandwand
fb	feuerbeständig (F90)
hfh	hochfeuerhemmend (F60)
fh	feuerhemmend (F30)
NA	Notausgang
RWA	Rauch- und Wärmeabzug
FL	Feuerlöscher

Türen
ds dicht und selbstschließend
dt dicht
rd rauchdicht und selbstschließend

Das Brandschutzkonzept ist zu beachten!

TGA-ELEMENTE

BAUTEILBEZEICHNUNGEN

AF	Außenfenster
AT	Außentür
AW-A	Außenwandaufbau-außen
AW-I	Außenwandaufbau-innen
DA	Dachaufbau
DE	Deckenaufbau
EIW	Elementierte Innenwand
EAW	Elementierte Außenwand
FB	Fußbodenaufbau
IT	Innentür
IW	Innenwandaufbau

ÄNDERUNGSWOLKEN

- Änderungswolke zum letzten Index
- Klärungshinweis

Ausführungsplanung

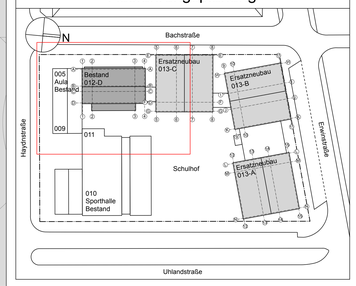

PROJEKT
RWR Dortmund | Teilersatzneubau
Rheinisch-Westfälische Realschule
Uhlandstraße 88
44147 Dortmund

LWL-Bau- und Liegenschaftsbetrieb
LWL Für die Menschen. Für Westfalen-Lippe.

BAUHERR
Landschaftsverband Westfalen-Lippe
LWL-Bau- und Liegenschaftsbetrieb
Fürstenbergstraße 10
48147 Münster
bbz@lwl.org

VORABZUG

ENTWURFSVERFASSER

FREIGABE BAUHERR

PROJEKT	PHASE	ERSTELLER	PLANART	LAGE	BAUTEIL	PLANNR	INDEX
RWR	05	A	GR	10	D	1003	c
PLANINHALT				BLATT	FORMAT	MASSTAB	DATUM
BT-D-Grundriss-Obergeschoss-01				5/5	DIN A0+	1:50	25.02.26

BT-D-Grundriss-Obergeschoss-01