

Innen

Fensterbank innen, bauseits

Wandanschluss, Befestigungsmittel, Fuge zwischen Wand und Fenster, gem. Sicherheitsanforderungen und Zulassung

Fensteranschluss luftdicht Befestigungsmittel und Abdichtung gem. Sicherheitsanforderungen und Zulassung

Fugendichtband

Fensterbank außen (mind. 5°Neigung, Ausladung 4cm)

Fensteranschluss schlagregendicht Befestigungsmittel und Abdichtung gem. Sicherheitsanforderungen und Zulassung

Außen

Fuge Vermörtelt



Fensteranschluss schlagregendicht Befestigungsmittel und Abdichtung gem. Sicherheitsanforderungen und Zulassung

Außen

Fensteranschluss schlagregendicht Befestigungsmittel und Abdichtung gem. Sicherheitsanforderungen und Zulassung

Fensterbank außen (mind. 5°Neigung, Ausladung 4cm)

F-25 Außenfenster
RC3 P6B
festverglast
Aluminiumrahmen
Verglasung: VSG
mit Sprossen gem. Ansicht
Farbton beidseitig:
Standard-RAL-Farbton
des Herstellers
Reinweiß 9010

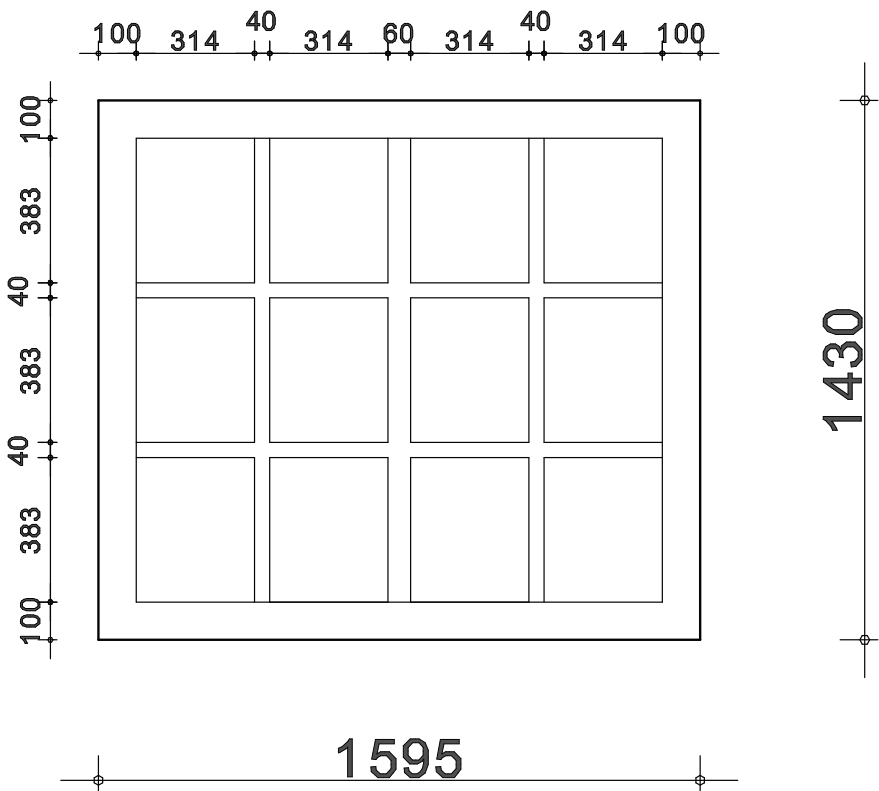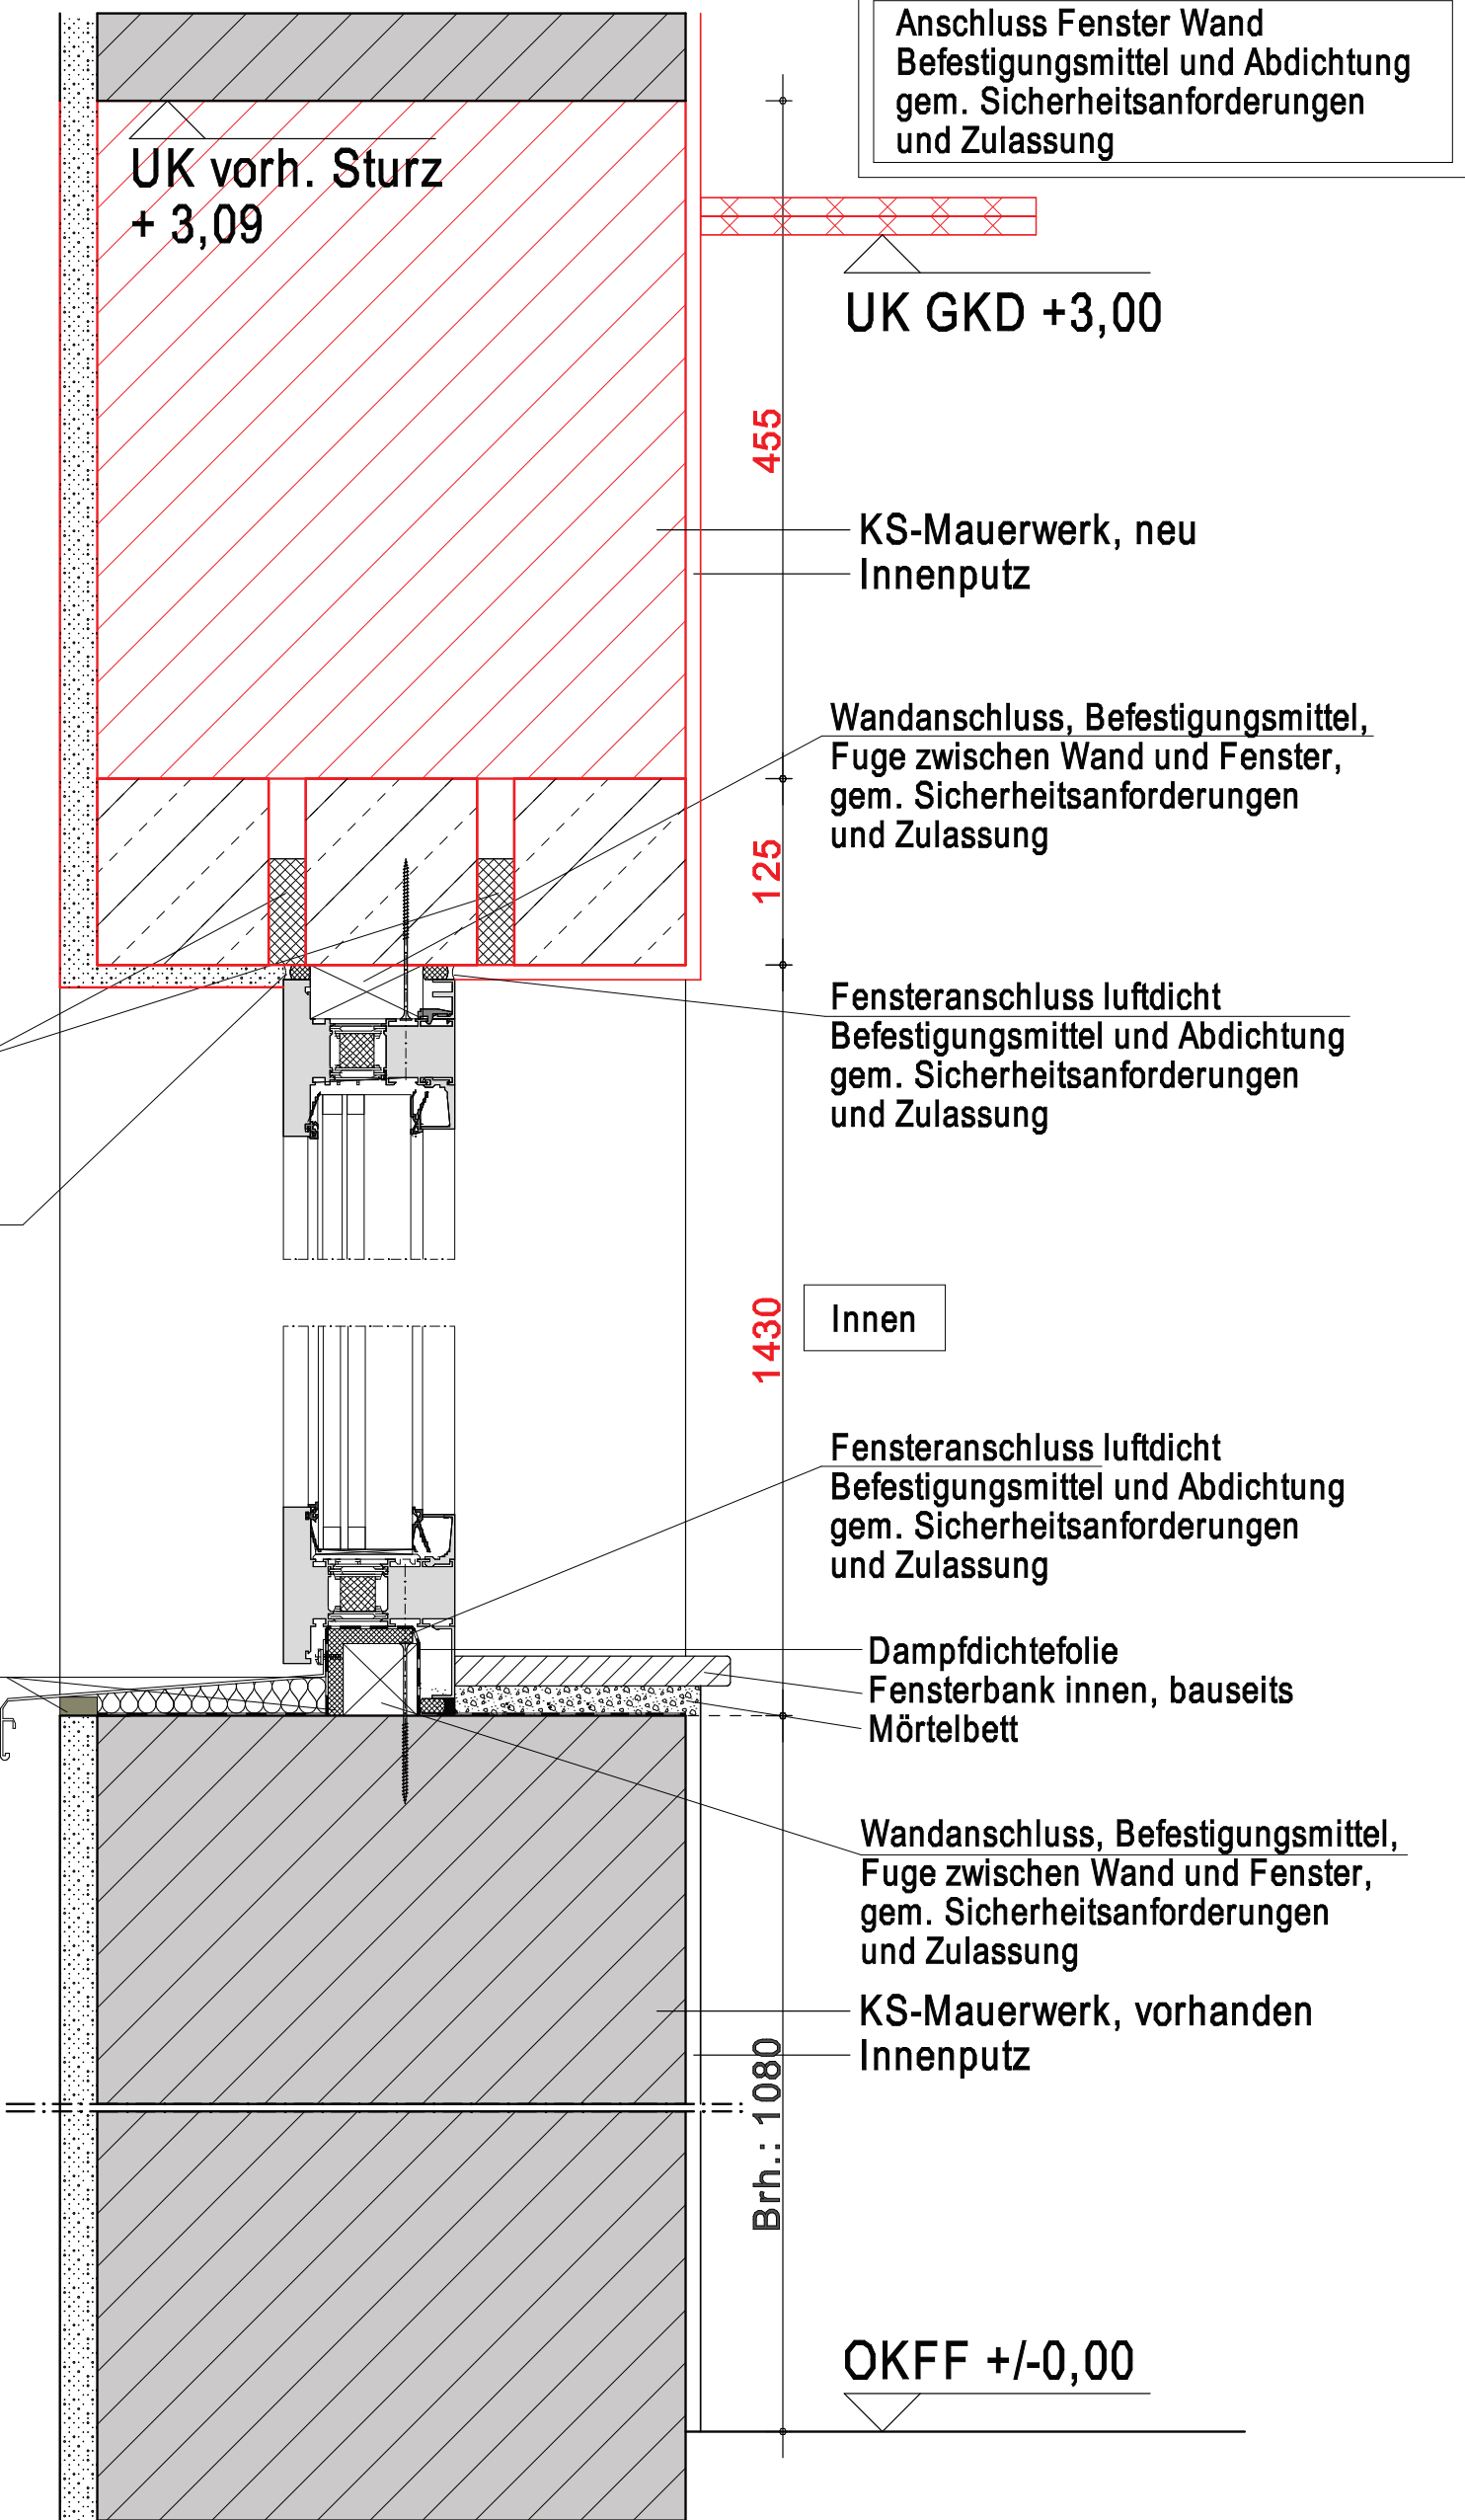

Alle Maße sind örtlich zu überprüfen

M1:5				Blatt-Nr.: 1
Vorhaben:				Nutzungsänderung der vorhandenen Werkstatt in Haus 06 zur Pforte
Datum	04.02.2026	Planinhalt:	Entwurfsverfasser:	
gez.				
		F25 Wandanschluss Fenster		
Bauherr:		LWL Maßregelvollzugsklinik Schloß Haldem Haldemer Str. 79 32 351 Stemwede-Haldem	Bauherr:	
Bauort:		Haldemer Str. 79, 32 351 Stemwede-Haldem	Zeichnungsnr.: 23/28/ D-F25/01	