
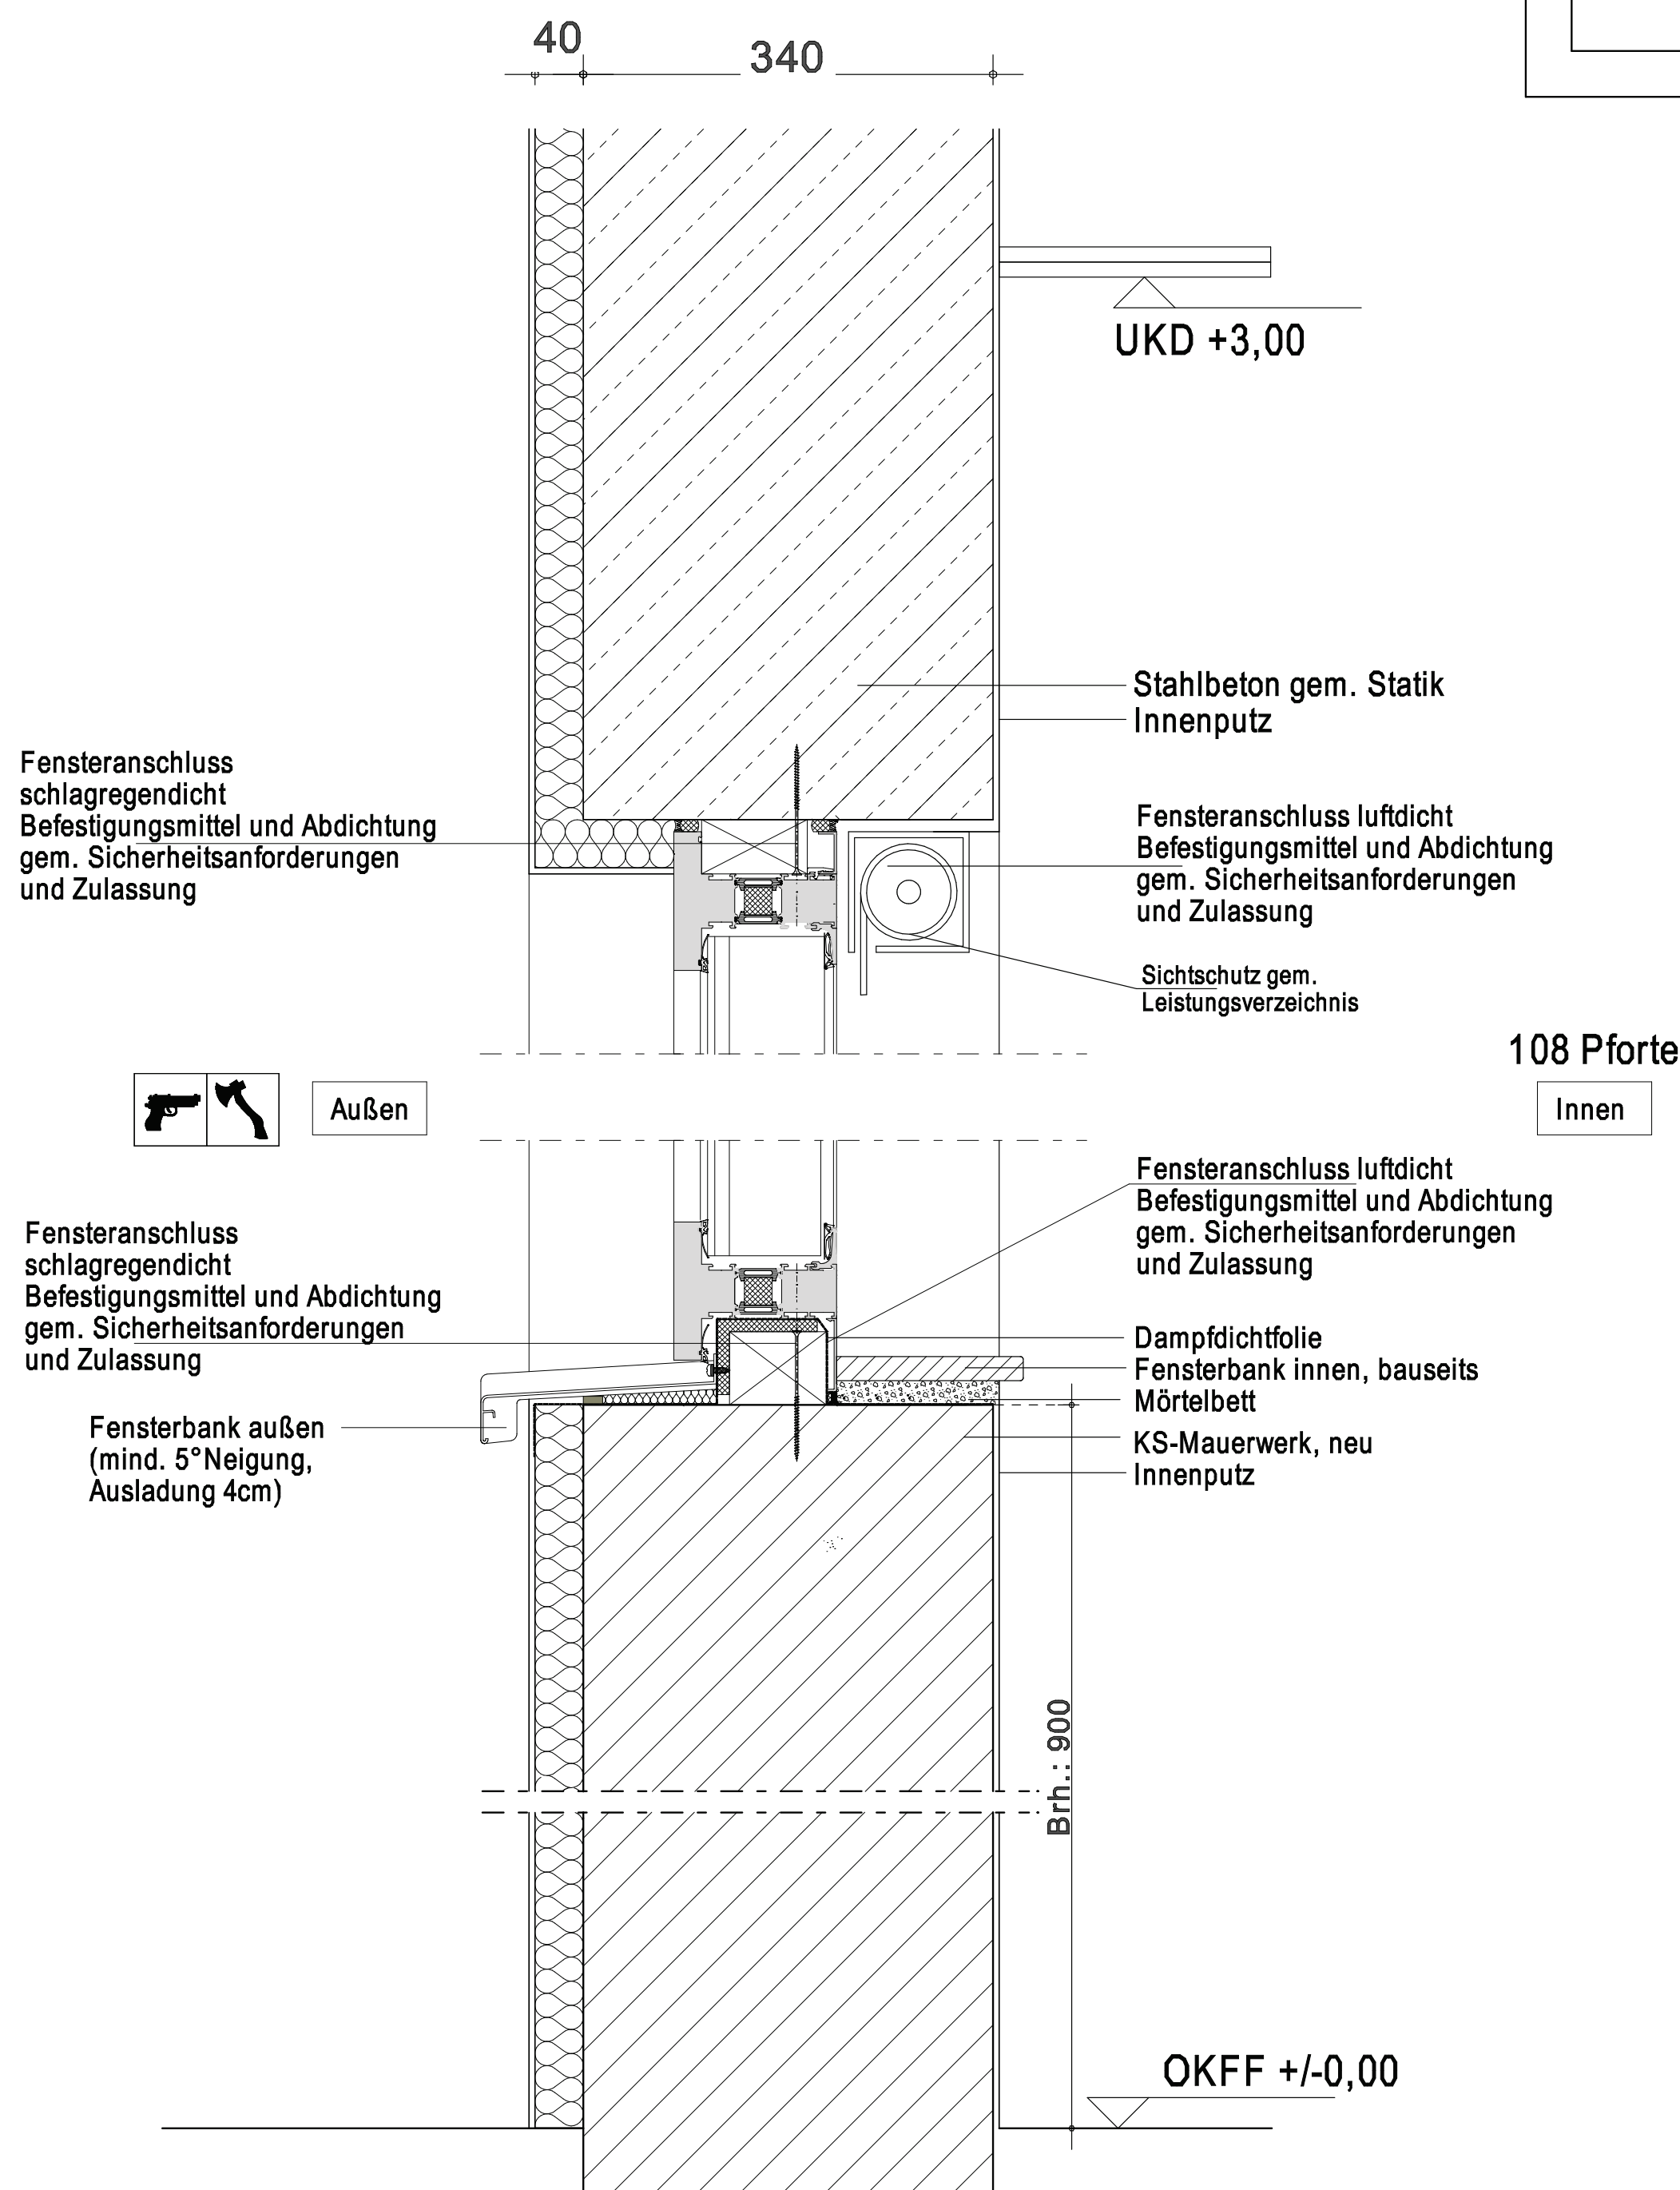


Anschluss Fenster Wand
Befestigungsmittel und Abdichtung
gem. Sicherheitsanforderungen
und Zulassung

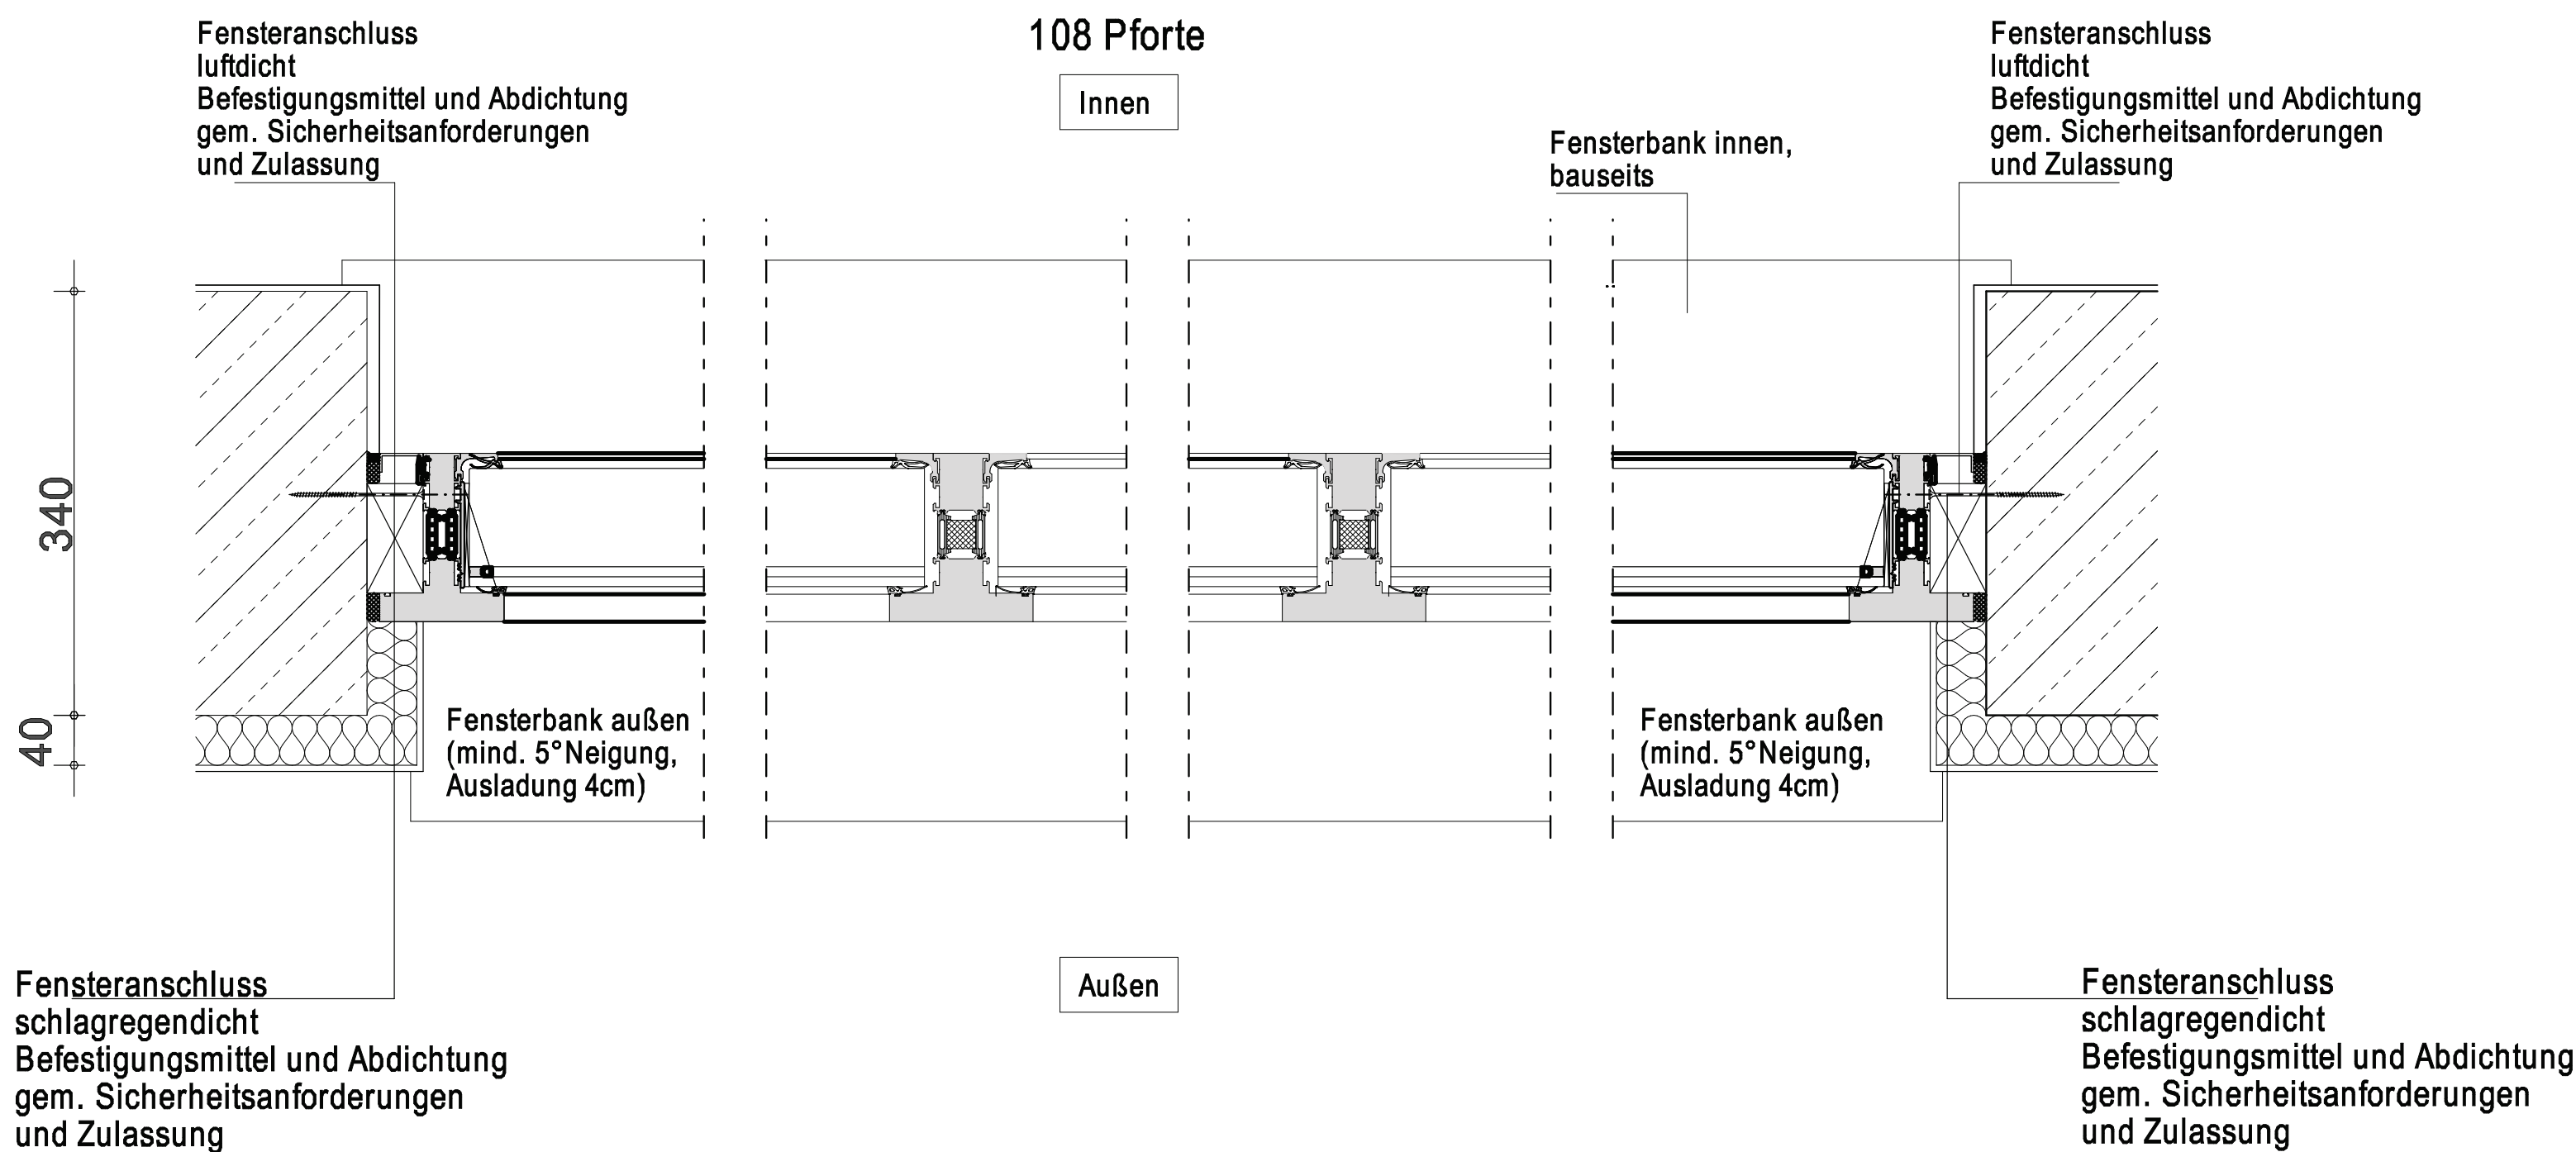

F-30 Außenfenster
RC4 P8B FB7 BR7 NS
festverglast
Dreiteiliges Element
festverglast
Aluminiumrahmen
Verglasung: VSG
Standard-RAL-Farbtön
des Herstellers
Reinweiß 9010

Alle Maße sind örtlich zu überprüfen

M1:5		Blatt-Nr.: 1	
Vorhaben: Nutzungsänderung der vorhandenen Werkstatt in Haus 06 zur Pforte			
Datum	04.02.2026	Planinhalt: F-30 Wandanschluss Fenster	Entwurfsverfasser:
gez.	IH		
Bauherr:	LWL Maßregelvollzugsklinik Schloß Haldem Haldemer Str. 79 32 351 Stemwede-Haldem		Bauherr:
Bauort:	Haldemer Str. 79, 32 351 Stemwede-Haldem		Zeichnungsnr.: 23/28 D-F30/01