

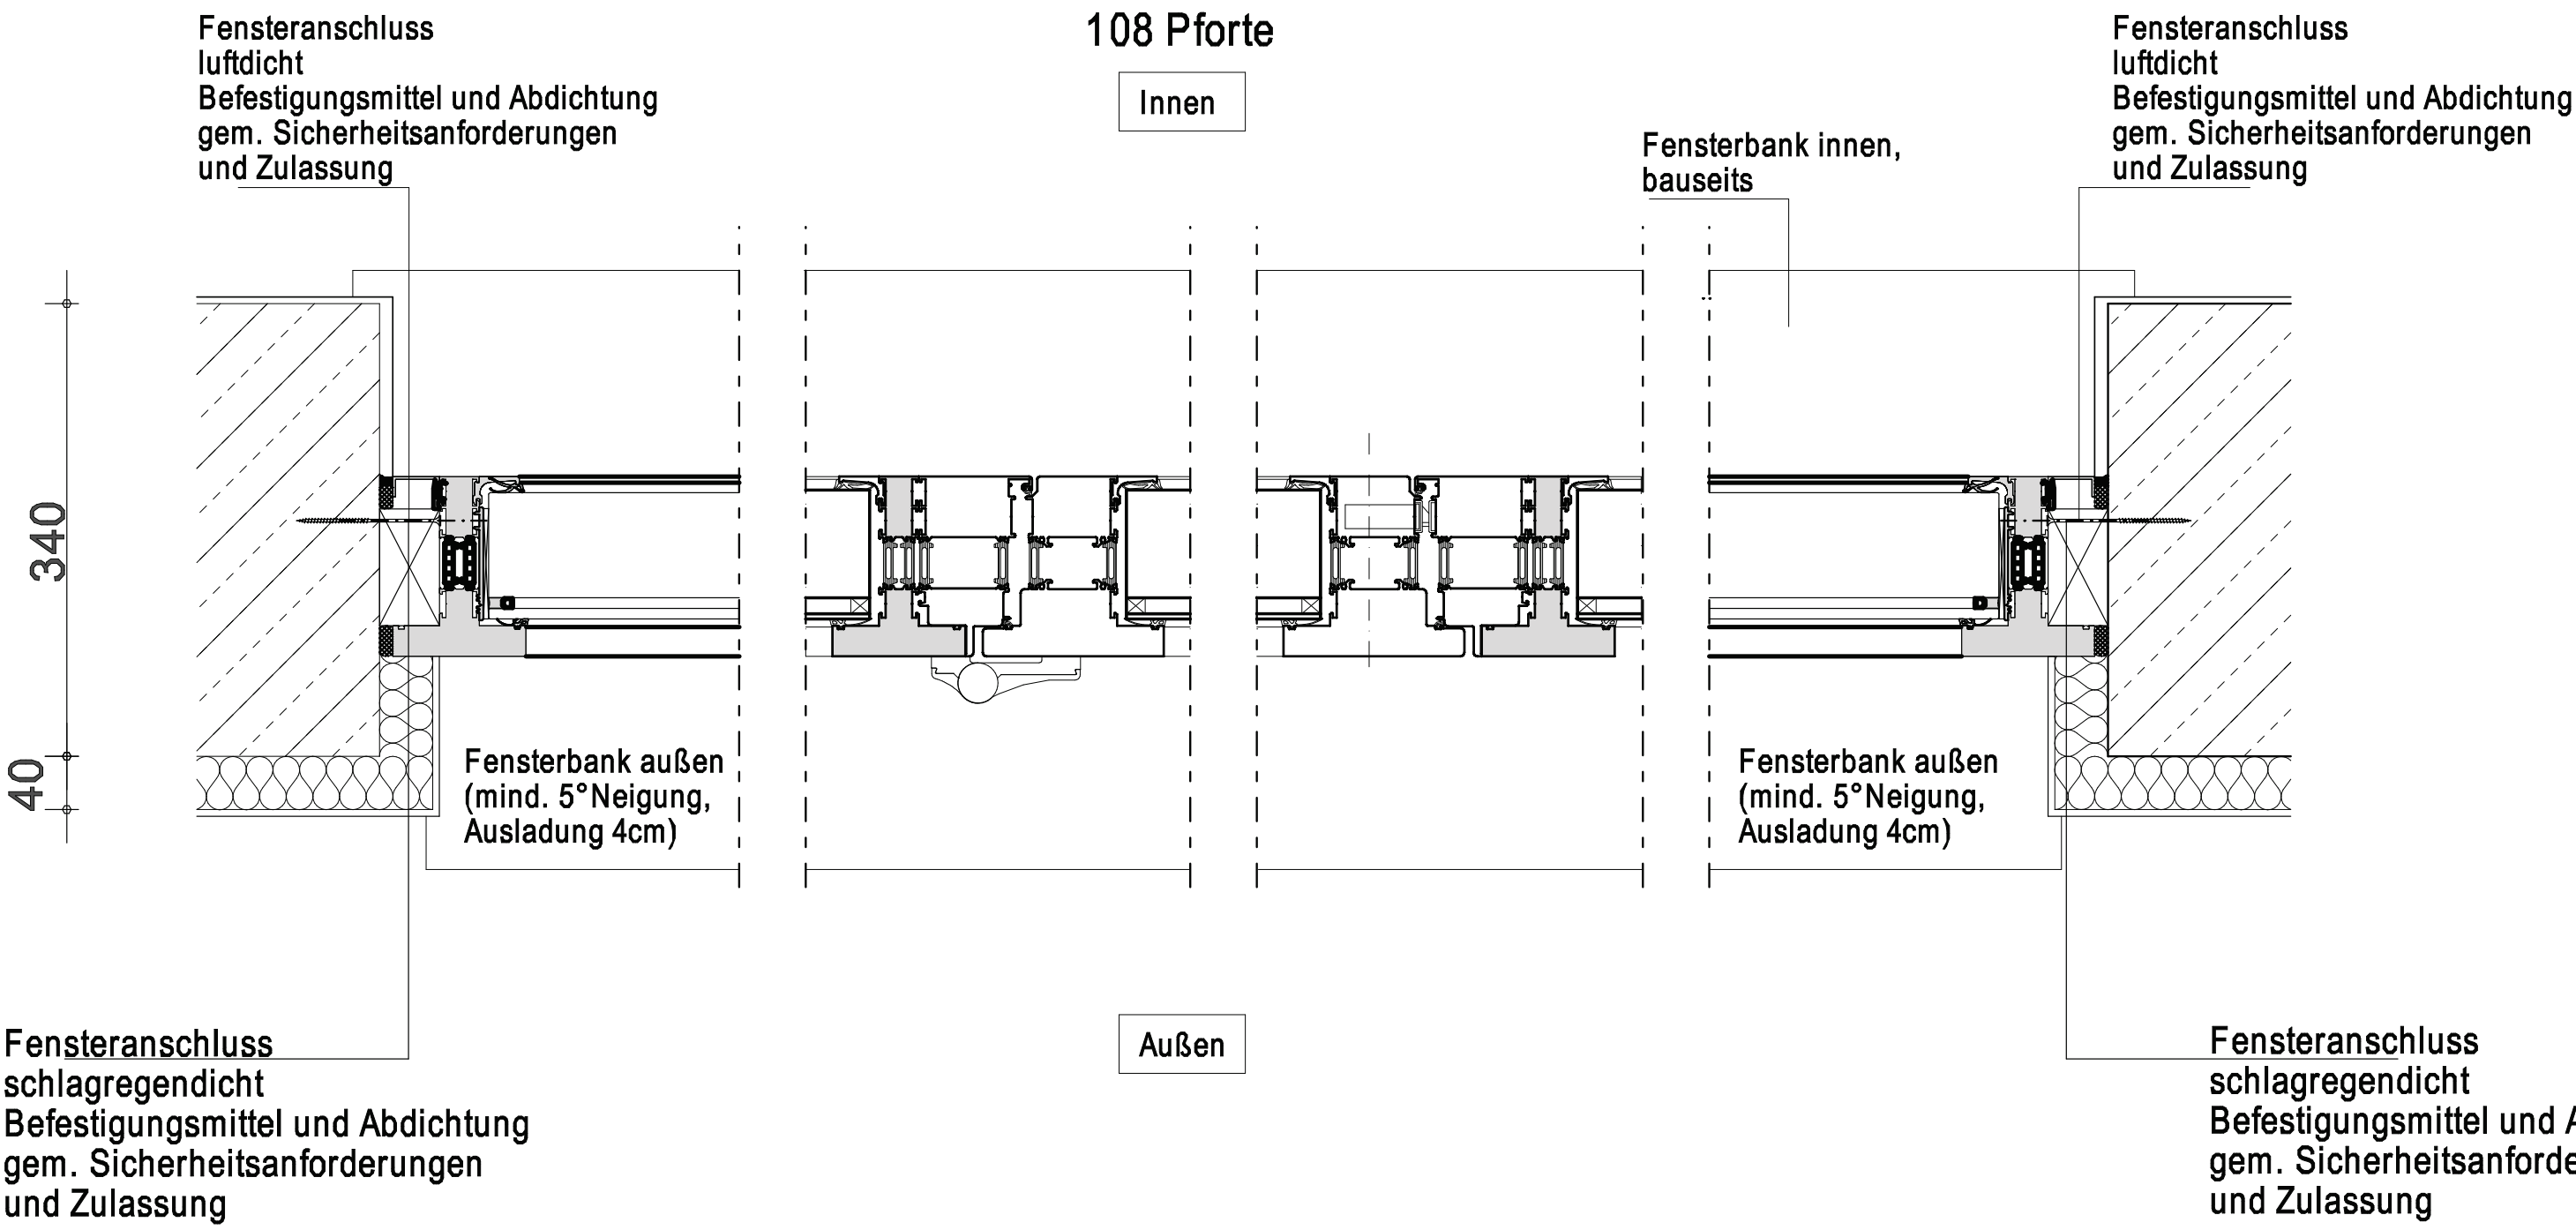


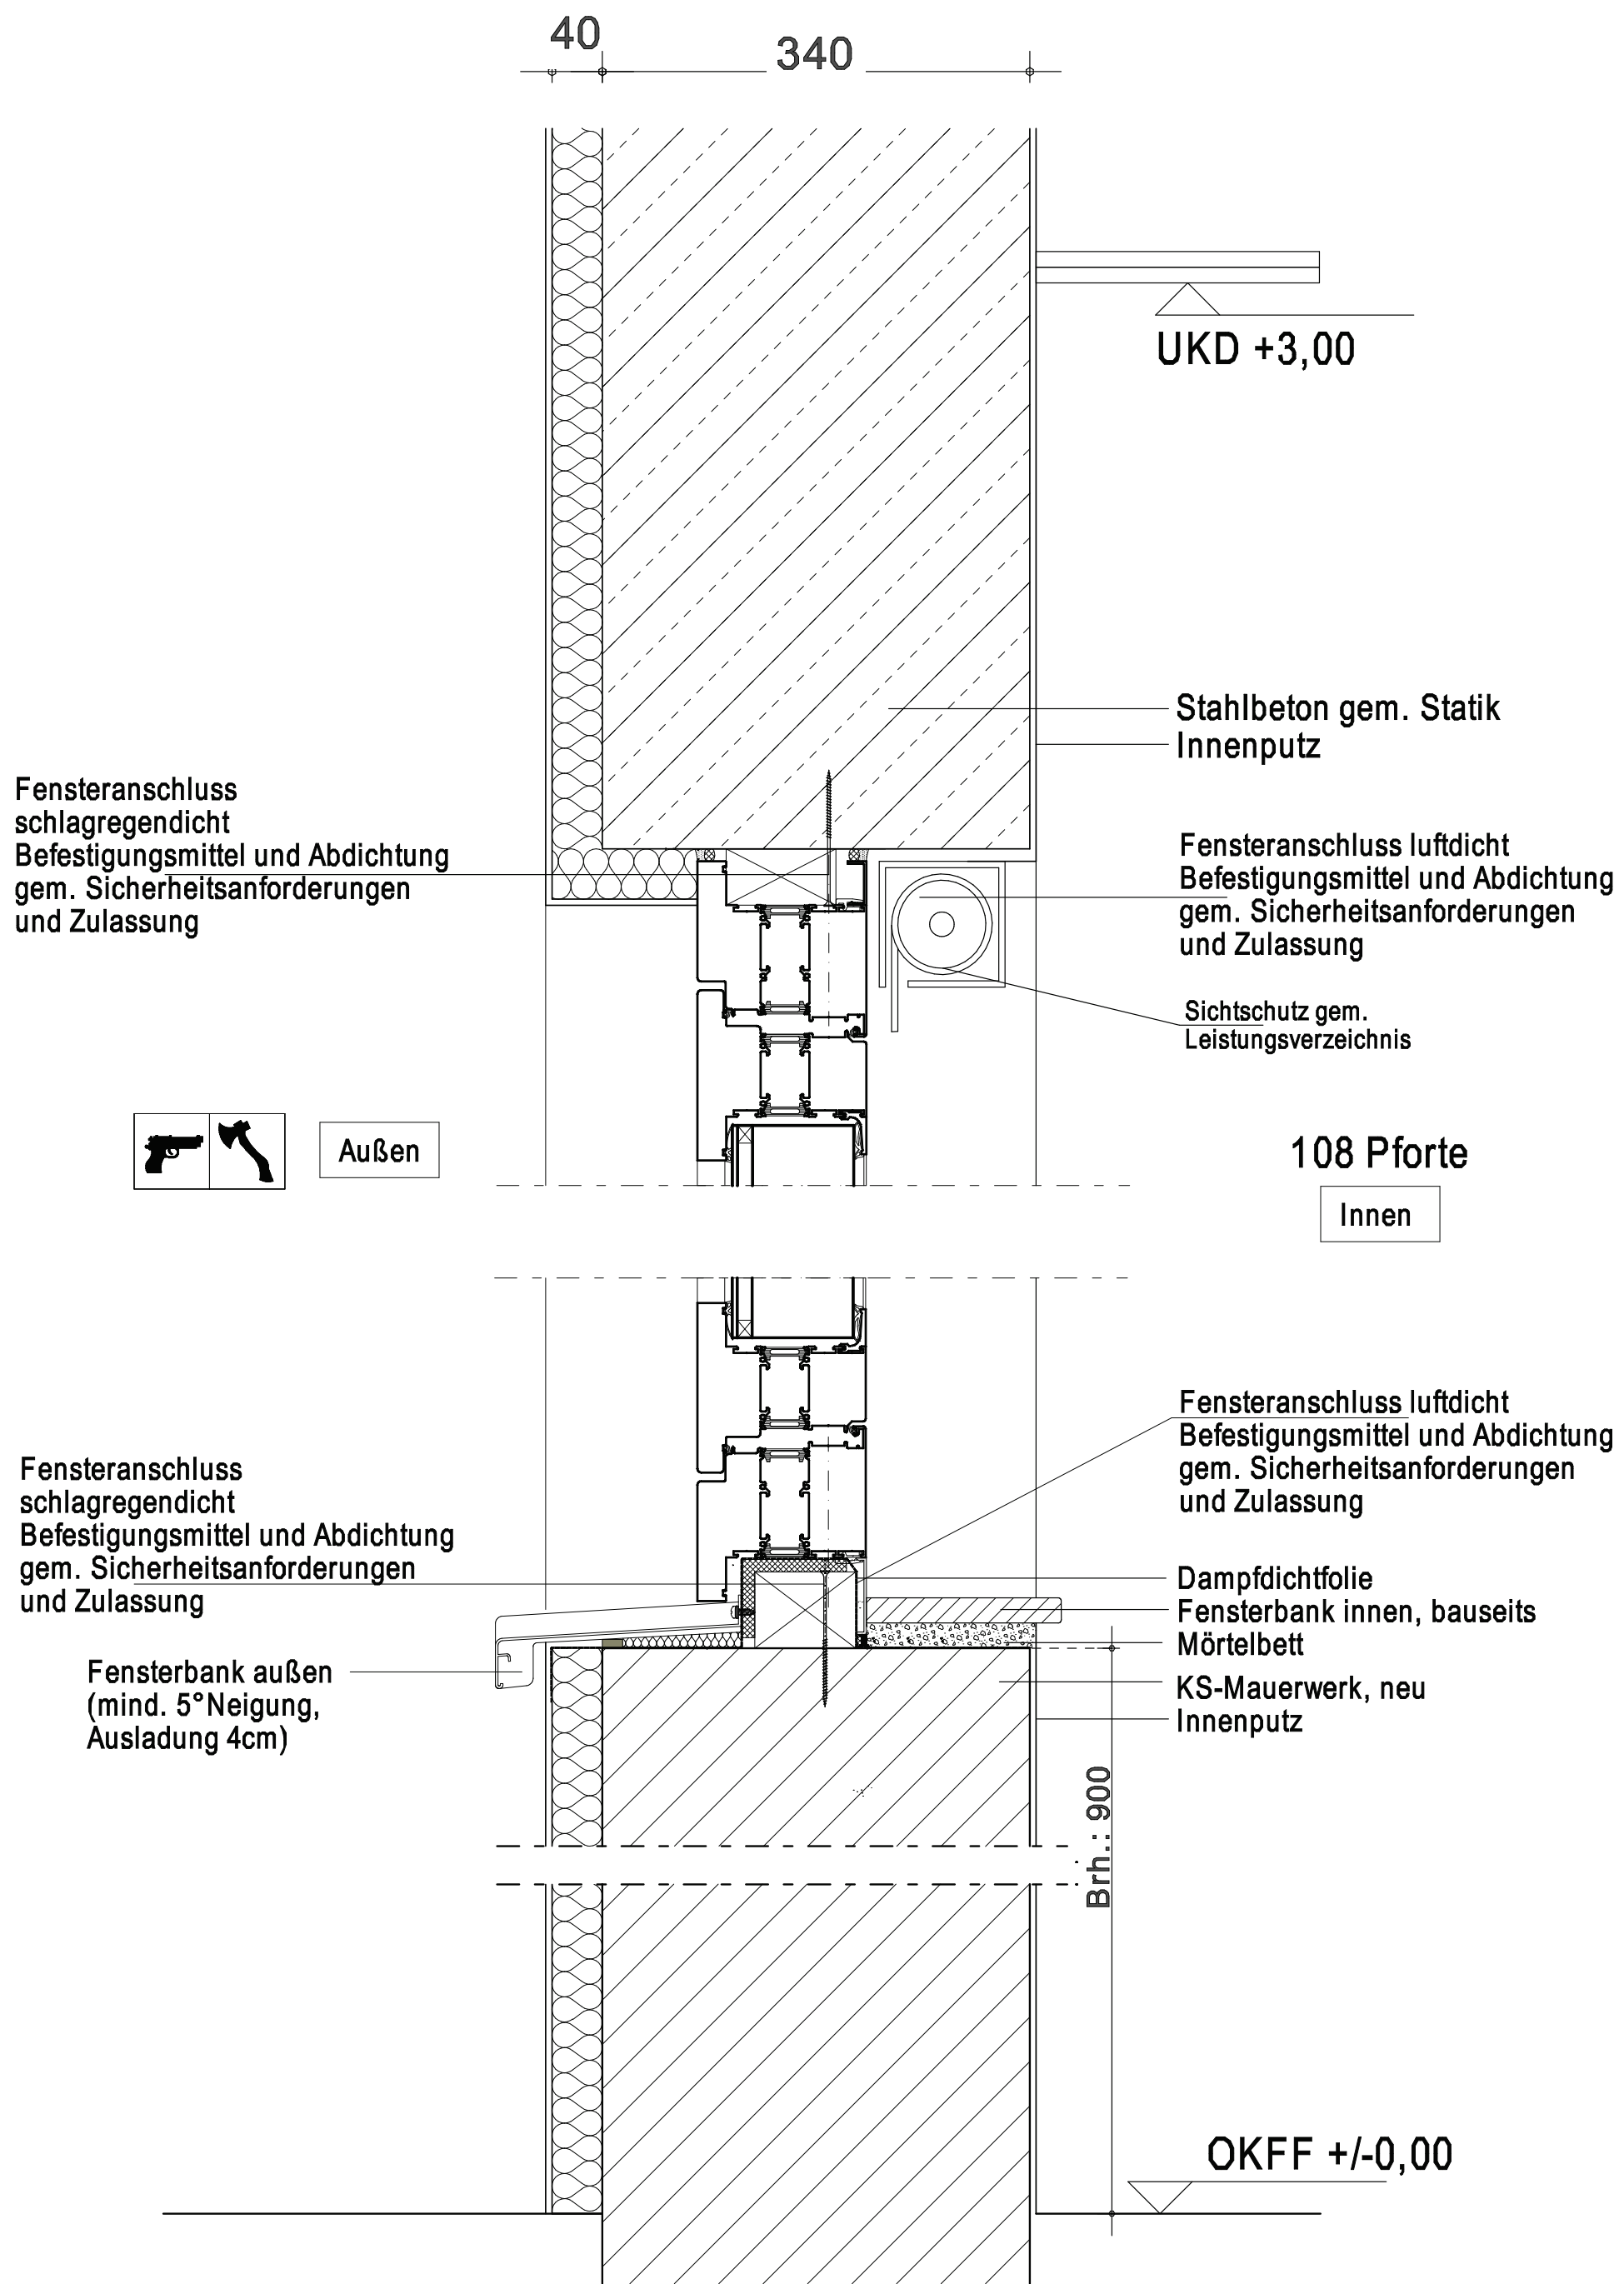


Anschluss Fenster Wand
Befestigungsmittel und Abdichtung
gem. Sicherheitsanforderungen
und Zulassung

F-31 Außenfenster
RC4 P8B FB7 BR7 NS
Dreiteiliges Element,
1 Öffnungsflügel
Aluminiumrahmen
Verglasung: VSG
Standard-RAL-Farbtönen
des Herstellers
Reinweiß 9010

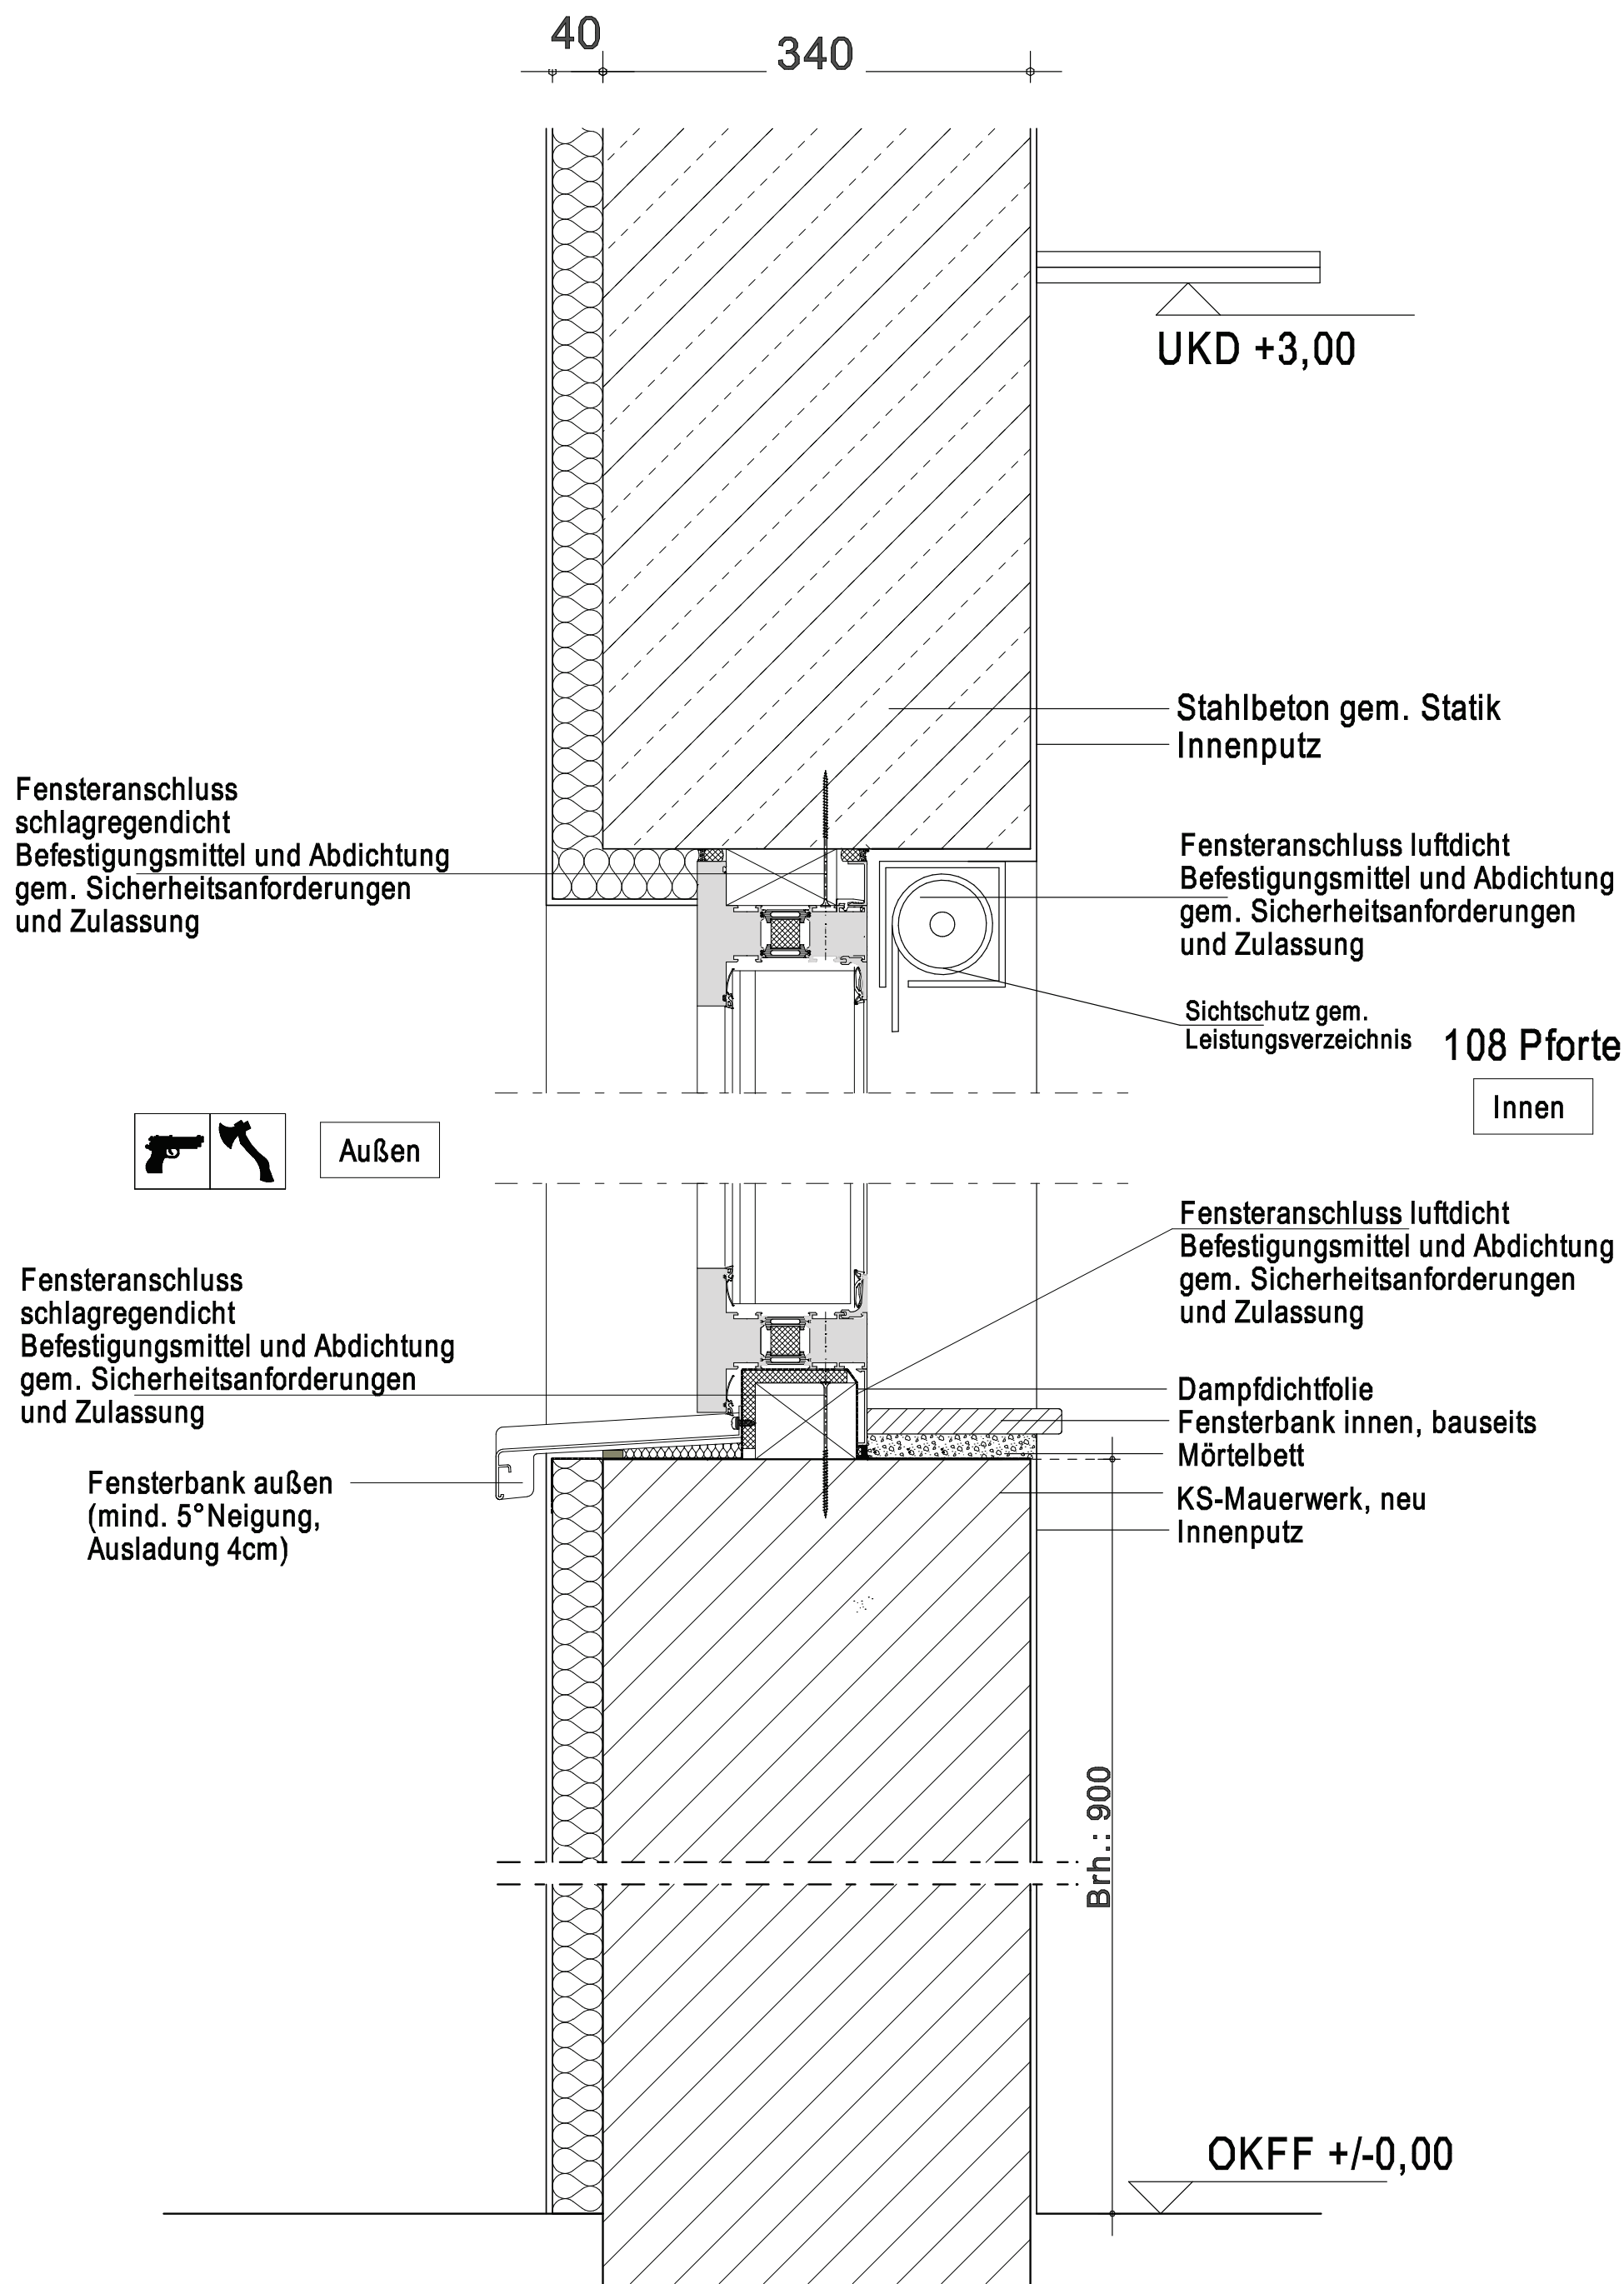

Alle Maße sind örtlich zu überprüfen

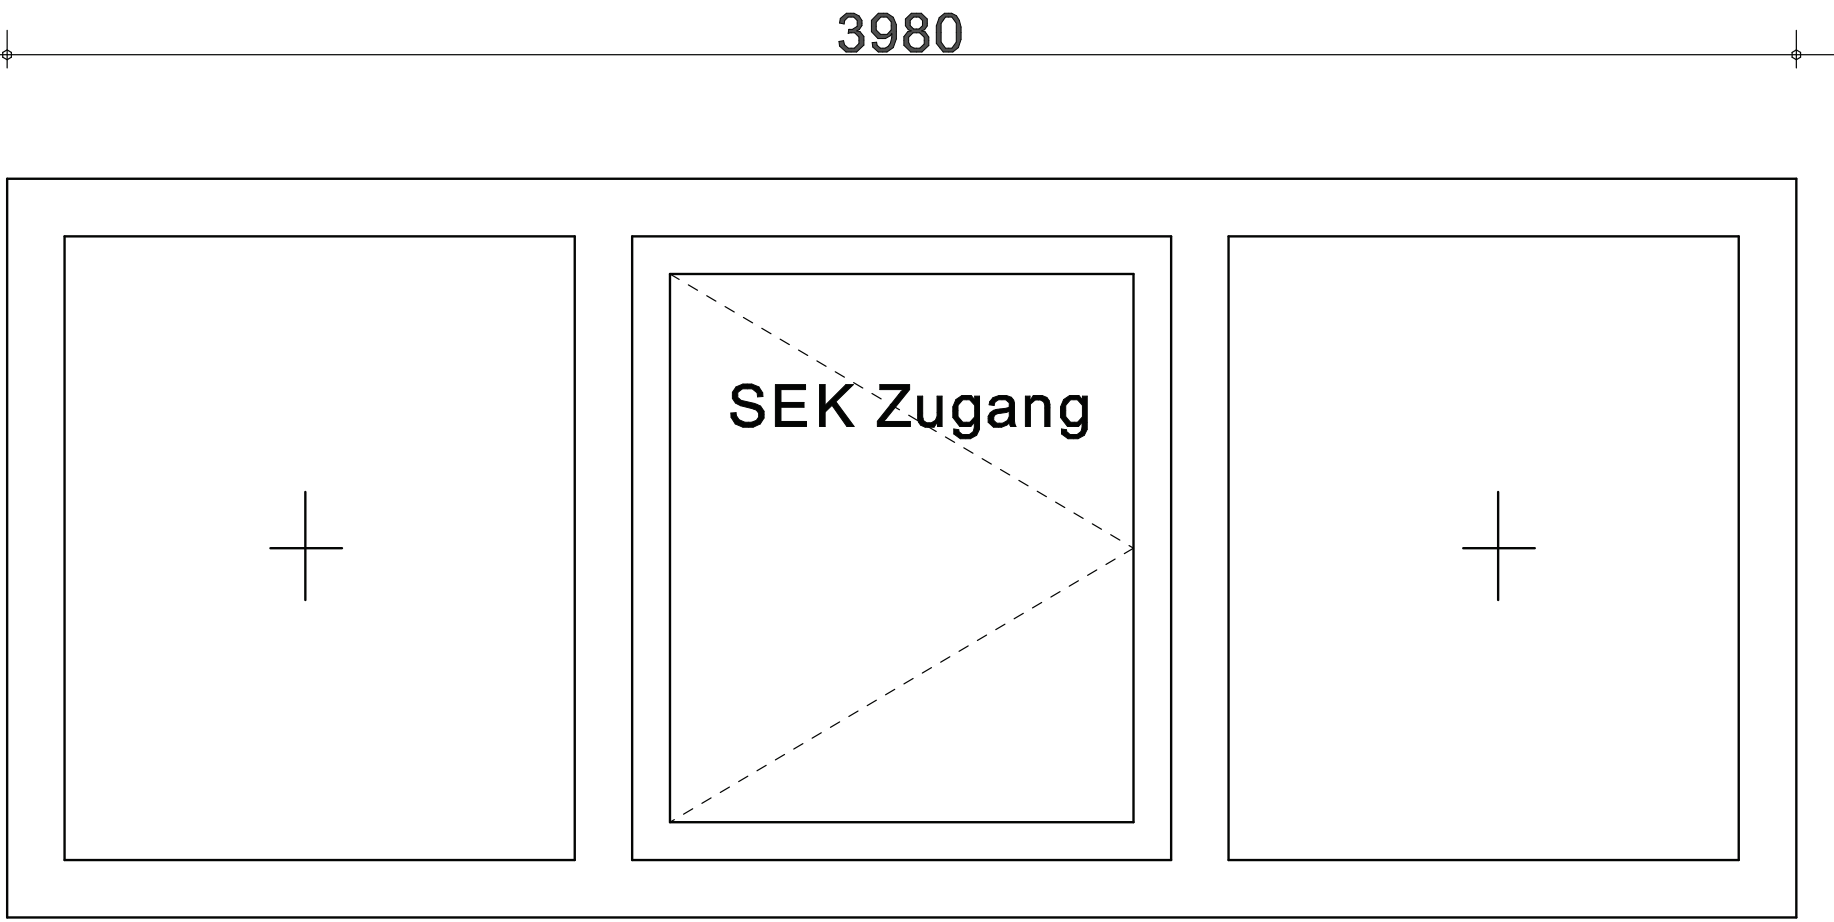

M1:5		Blatt-Nr.: 1	
Vorhaben: Nutzungsänderung der vorhandenen Werkstatt in Haus 06 zur Pforte			
Datum	04.02.2026	Planinhalt: F-31 Wandanschluss Fenster	Entwurfsverfasser:
gez.	IH		
Bauherr:		LWL Maßregelvollzugsklinik Schloß Haldem Haldemer Str. 79 32 351 Stemwede-Haldem	Bauherr:
Bauort:		Haldemer Str. 79, 32 351 Stemwede-Haldem	Zeichnungs-nr.: 23/28 D-F30/01