


**F-34 Innenfenster
RC4 P8B FB7 BR7 NS
festverglast
Aluminiumrahmen
Verglasung: VSG
Standard-RAL-Farbton
des Herstellers
Lichtgrau 7035**

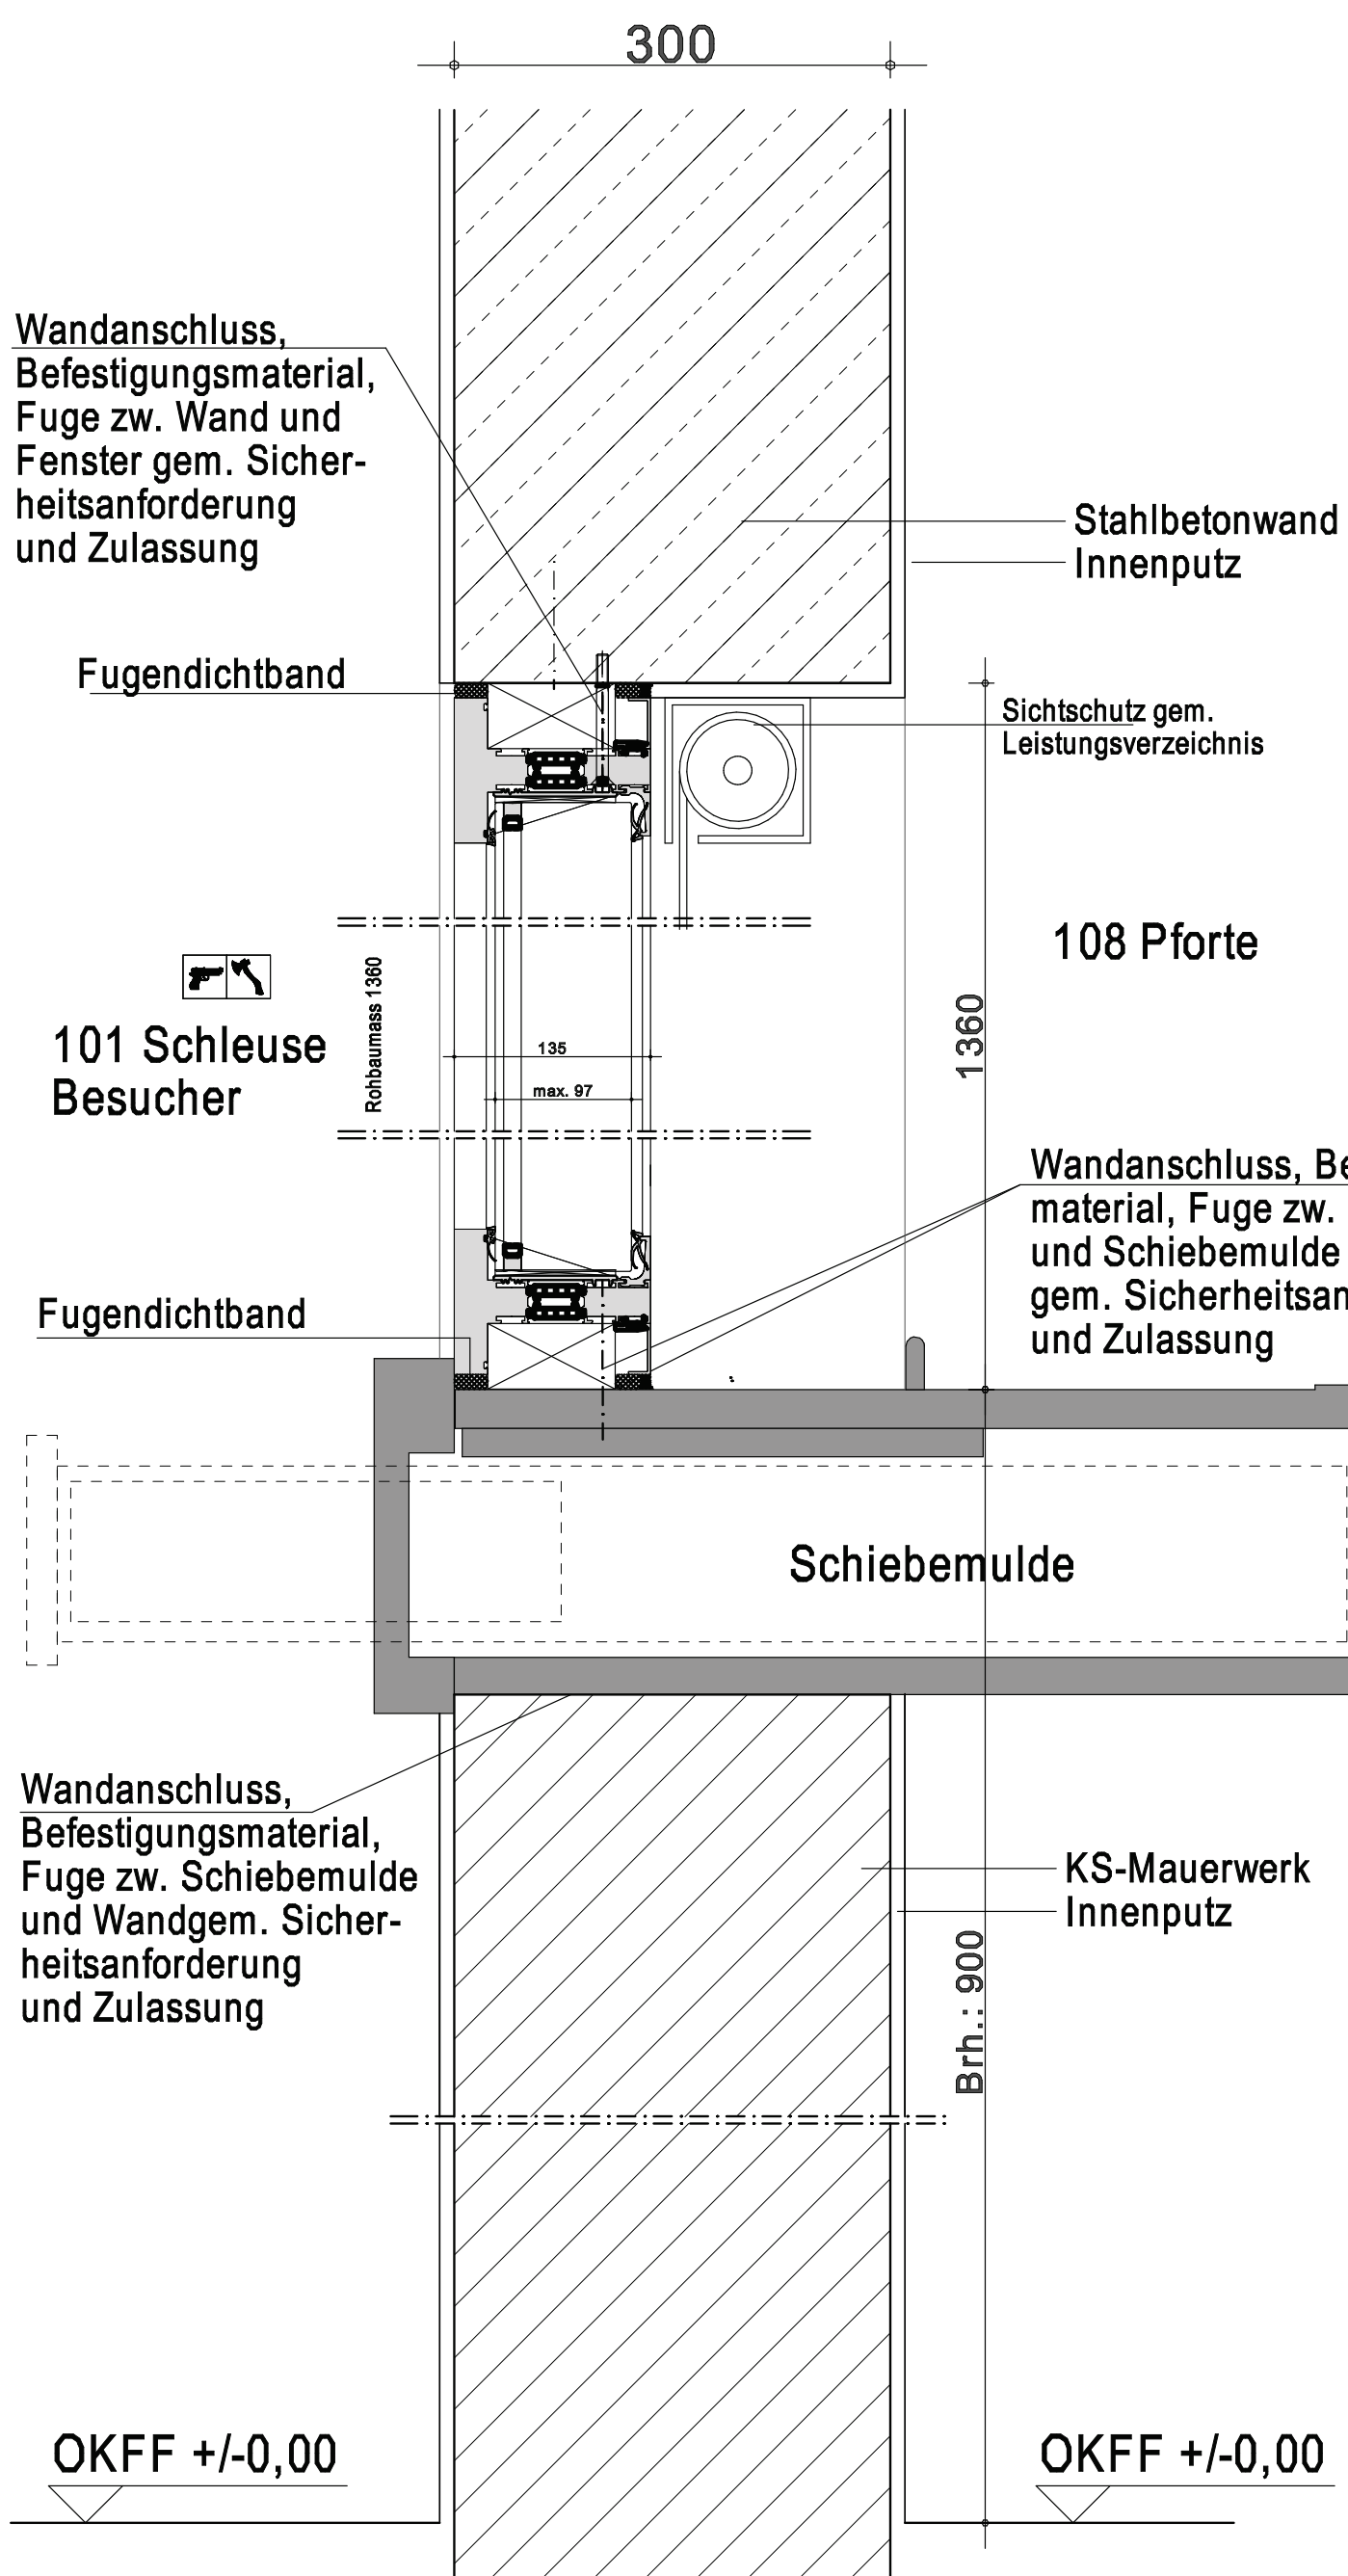

M1:5		Blatt-Nr.: 1 - F-34	
Vorhaben: Nutzungsänderung der vorhandenen Werkstatt in Haus 06 zur Pforte			
Datum	02.02.2026	Planinhalt: F34 Wandanschluss Fenster -festverglast-	
gez.			
Bauherr: LWL Maßregelvollzugsklinik Schloß Haldem Haldemer Str. 79 32 351 Sternwede-Haldem			Entwurfsverfasser:
			Bauherr:
Bauort: Haldemer Str. 79, 32 351 Sternwede-Haldem			Zeichnungsnr.: 23/28/ D-F34/01