




108 Pforte

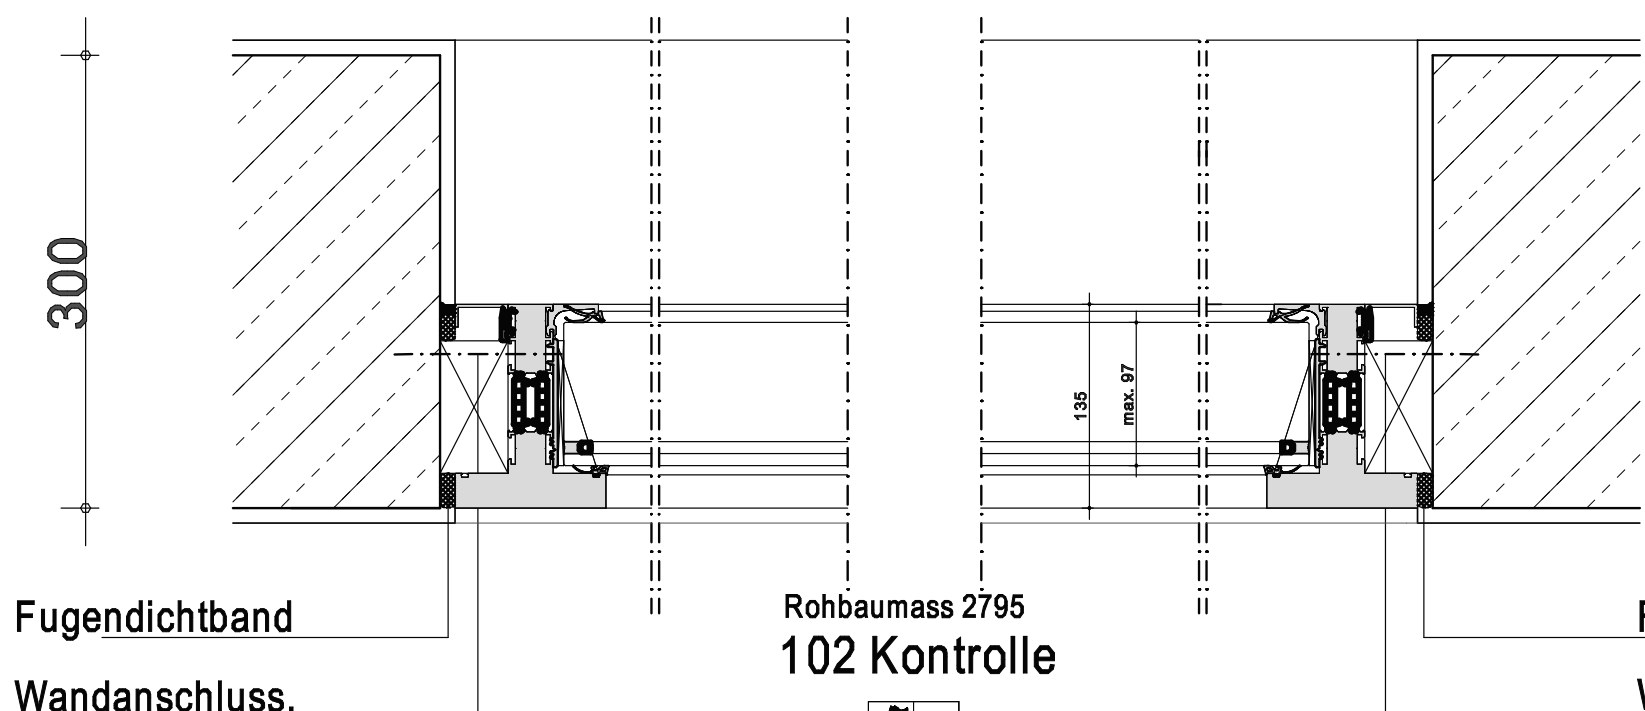

F-35 Innenfenster
RC3 P6B FB 7 BR7 NS
festverglast
Aluminiumrahmen
Verglasung: VSG
Standard-RAL-Farbtan
des Herstellers
Lichtgrau 7035

Fugendichtband
Wandanschluss,
Befestigungsmaterial,
Fuge zw. Wand und Fenster
gem. Sicherheitsanforderung
und Zulassung

Fugendichtband
Wandanschluss,
Befestigungsmaterial, Fuge zw. Wand und Fenster
gem. Sicherheitsanforderung und Zulassung

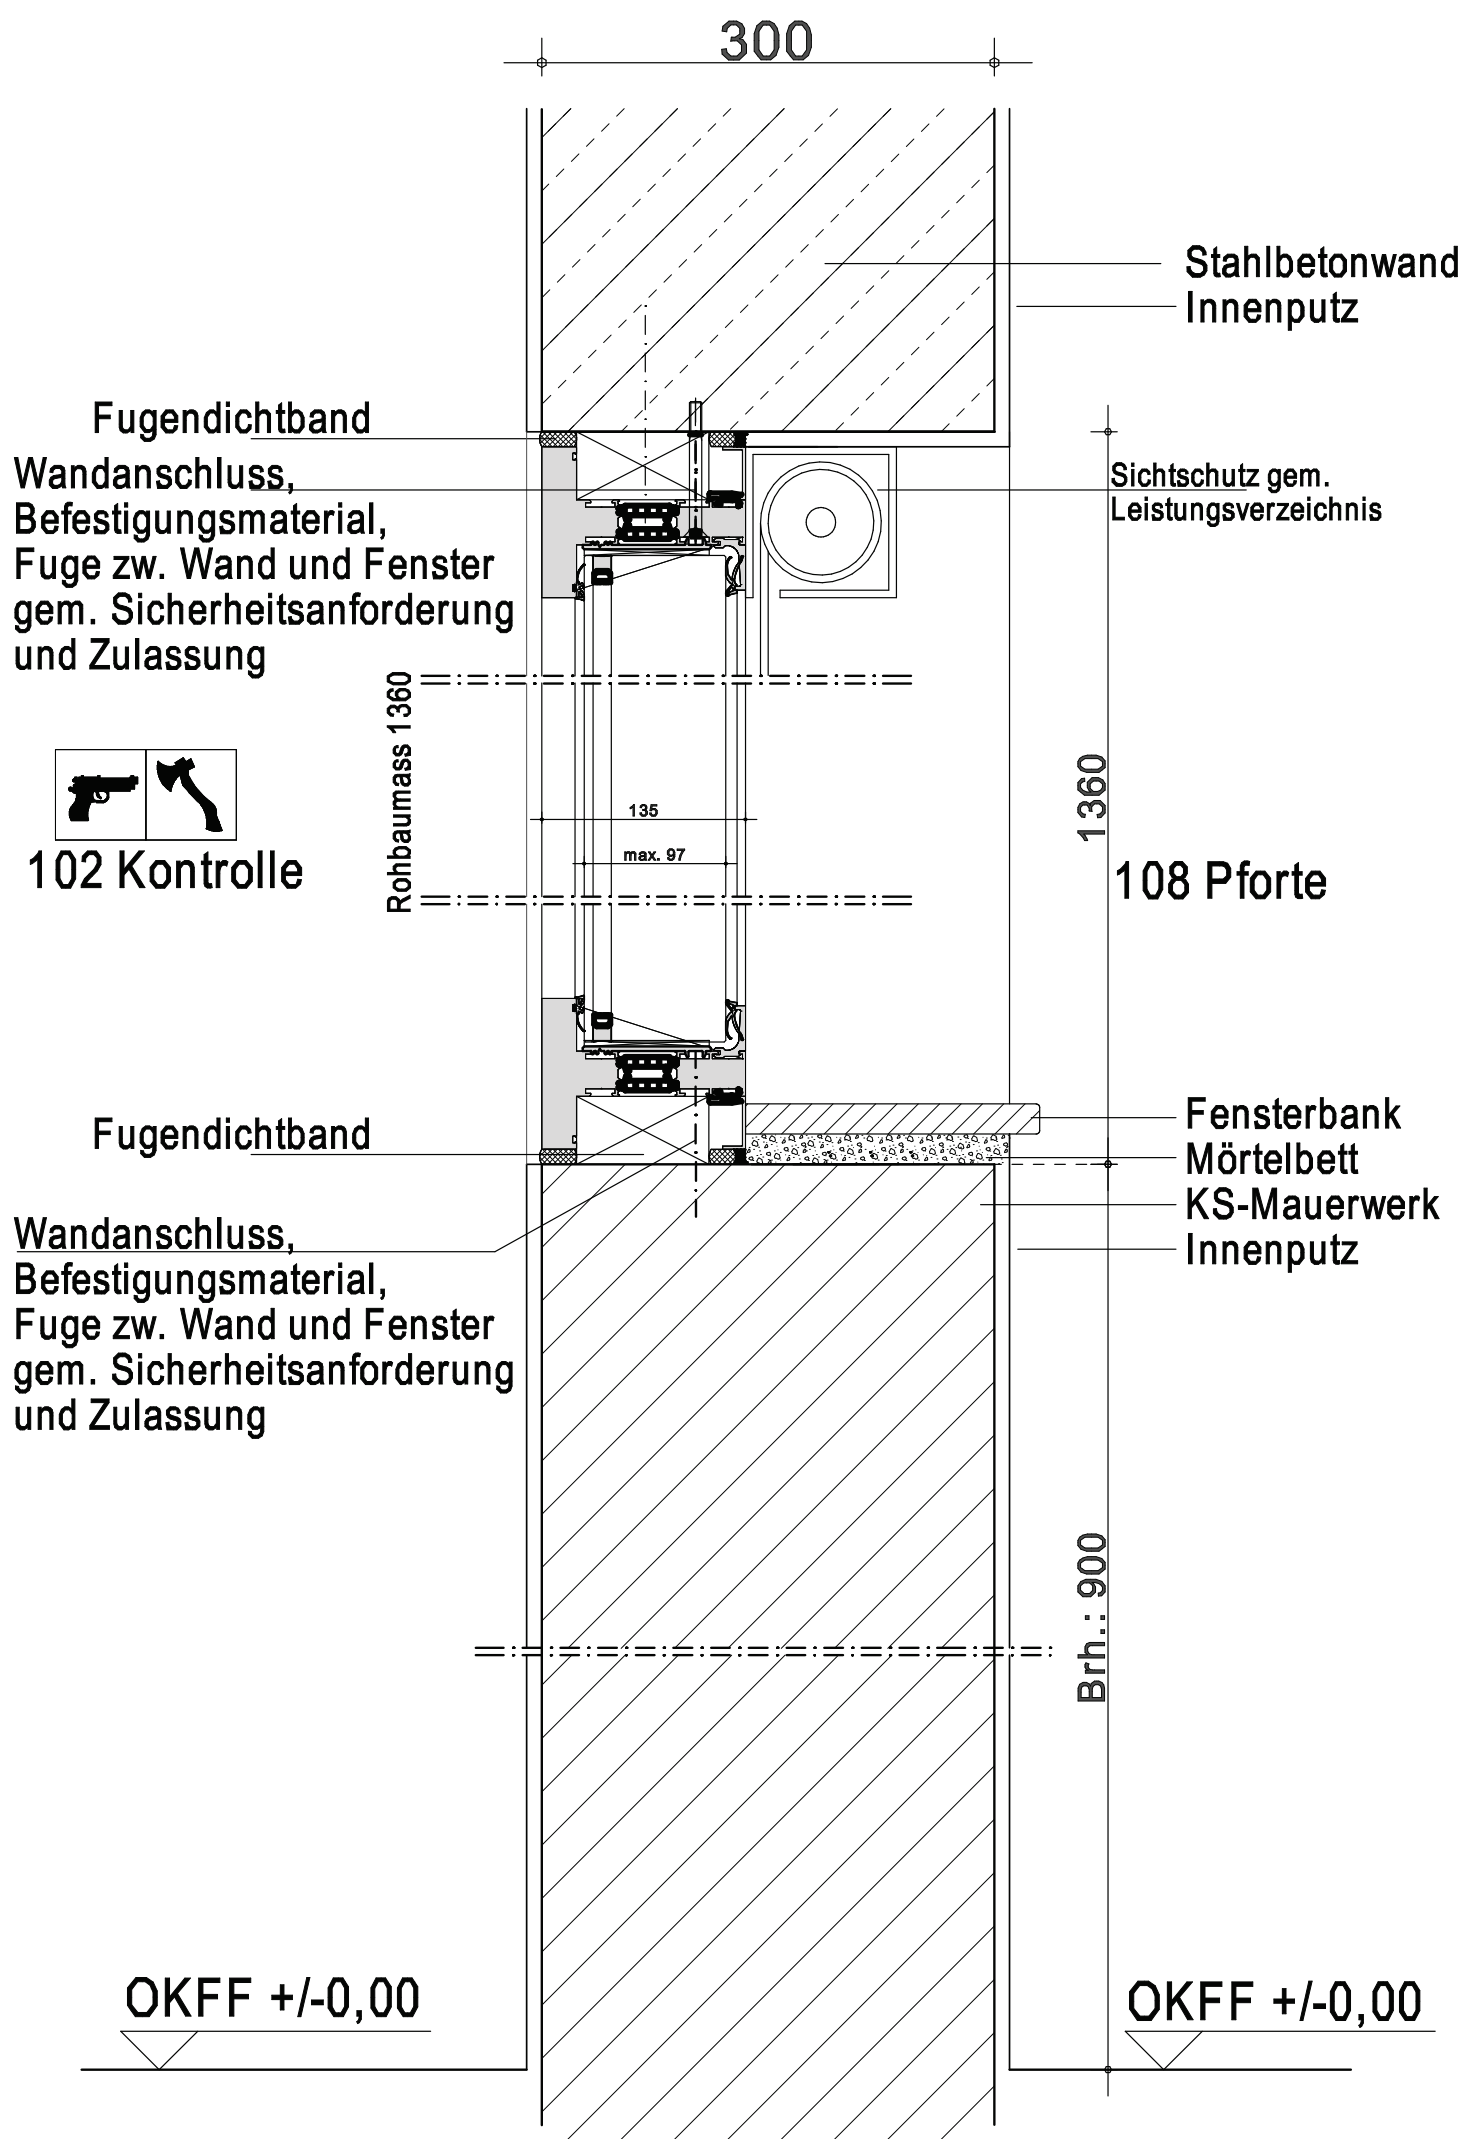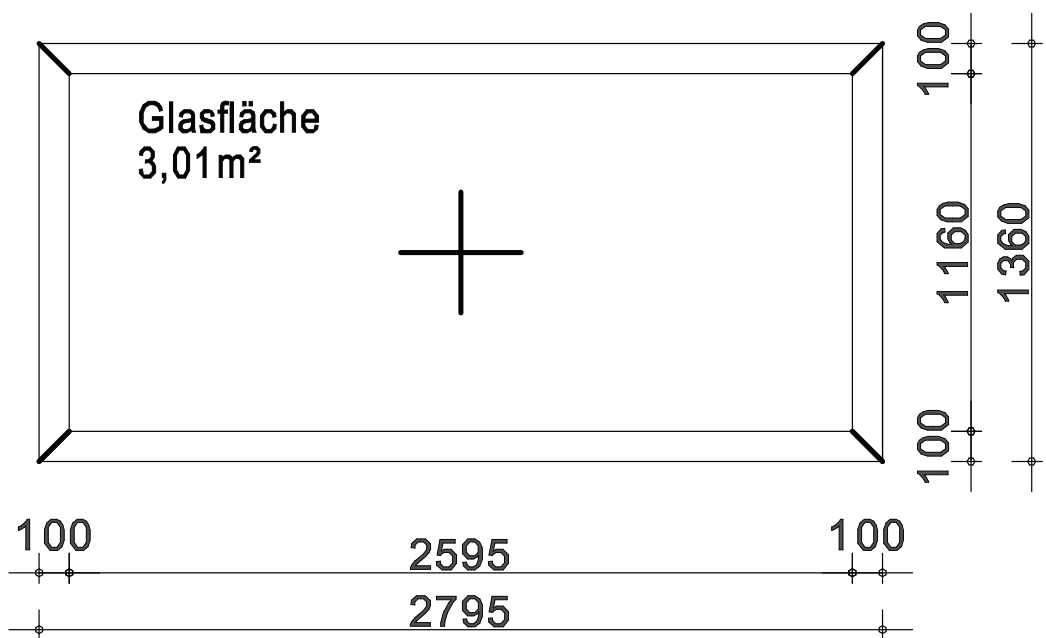

Alle Maße sind örtlich zu überprüfen

M1:5		Blatt-Nr.: 1 - F-35	
Vorhaben: Nutzungsänderung der vorhandenen Werkstatt in Haus 06 zur Pforte			
Datum	02.02.2026	Planinhalt: F35 Wandanschluss Fenster -festverglast-	
gez.			
Bauherr:		LWL Maßregelvollzugsklinik Schloß Haldem Haldemer Str. 79 32 351 Stemwede-Haldem	Entwurfsverfasser:
Bauort:		Haldemer Str. 79, 32 351 Stemwede-Haldem	Bauherr:
			Zeichnungsnr.: 23/28/ D-F35/01