

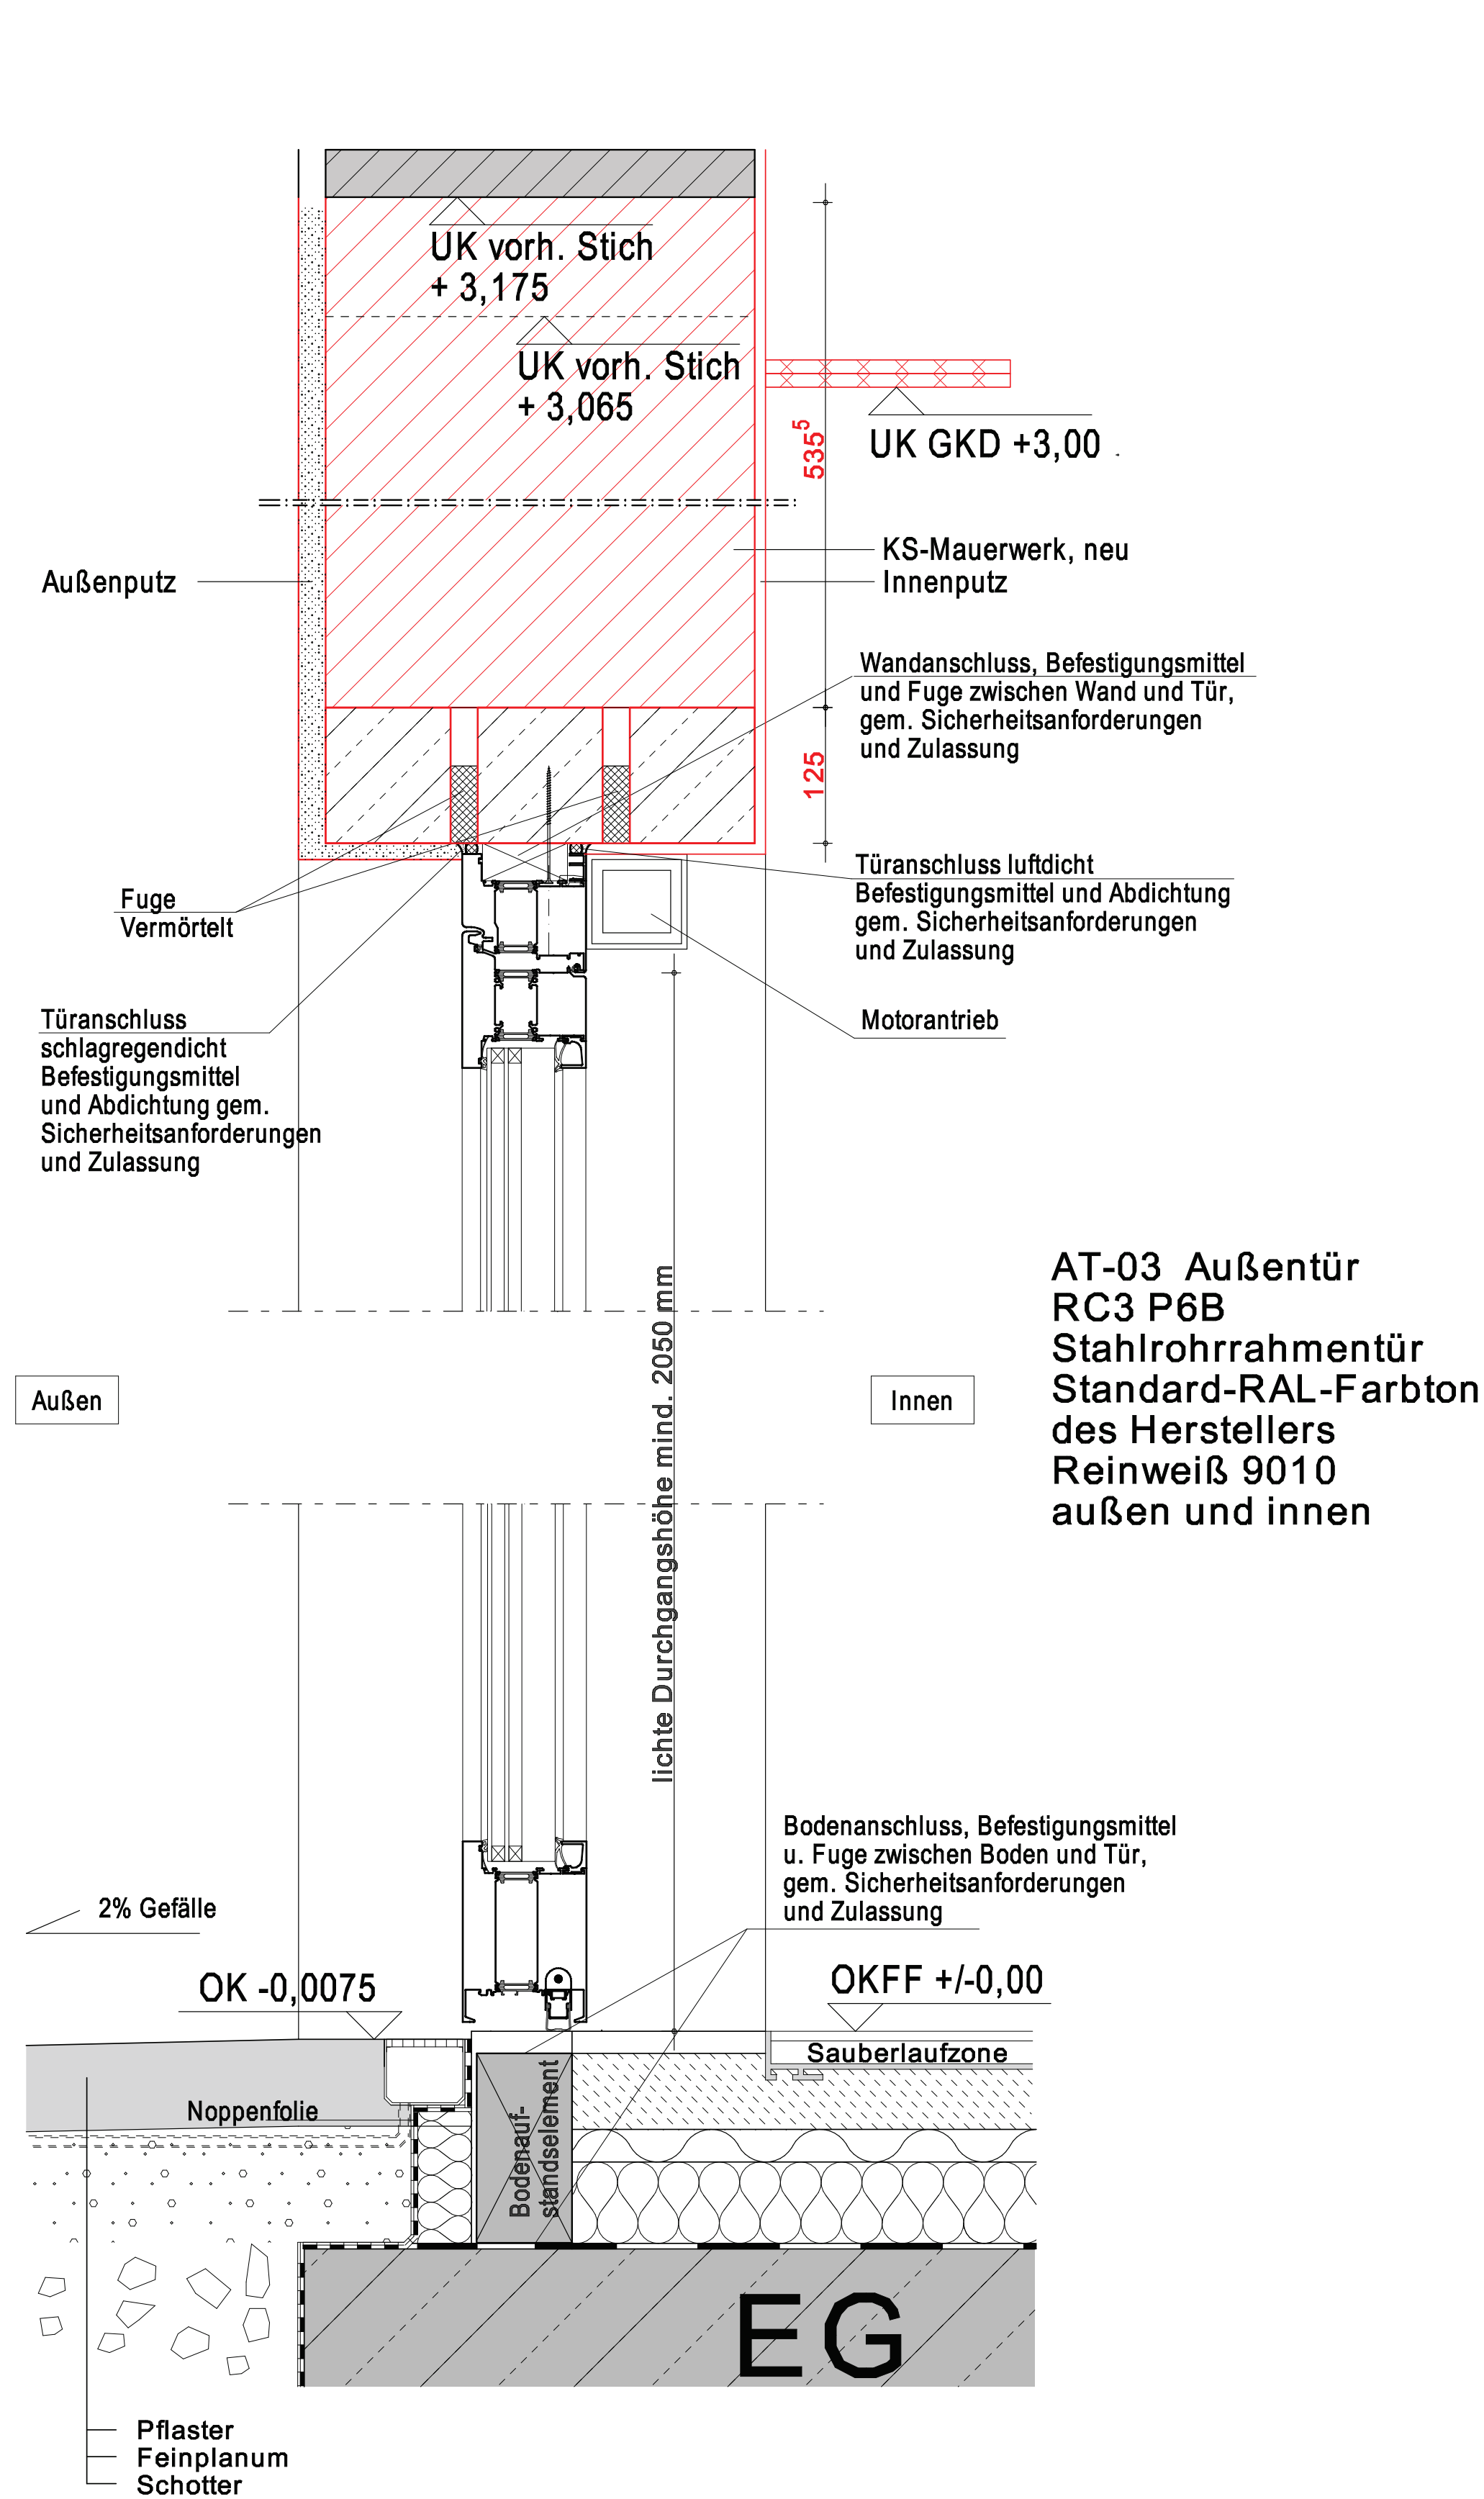


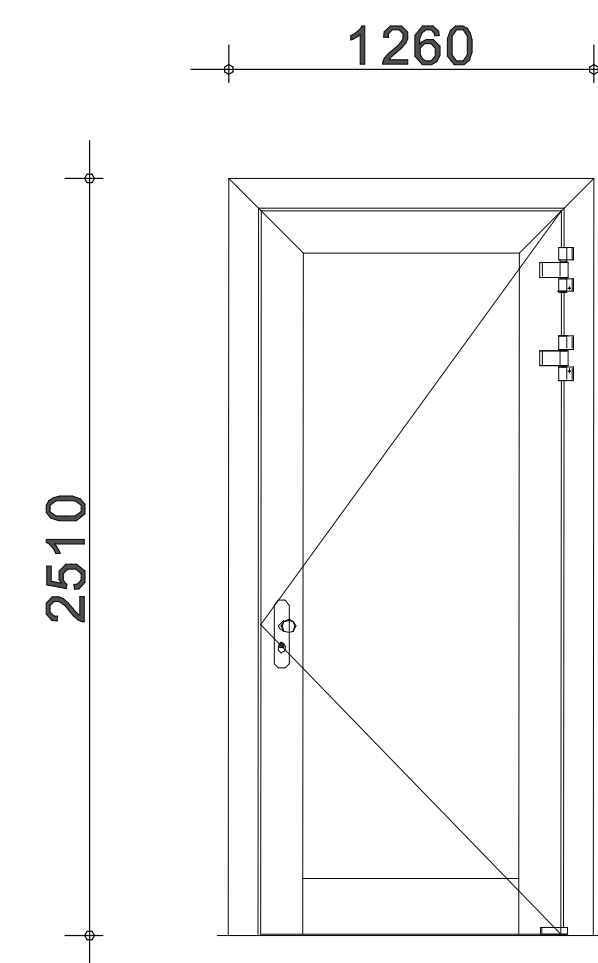

AT-03 Außentür
RC3 P6B
Stahlrohrrahmen­tür
Standard-RAL-Farbtön
des Herstellers
Reinweiß 9010
außen und innen

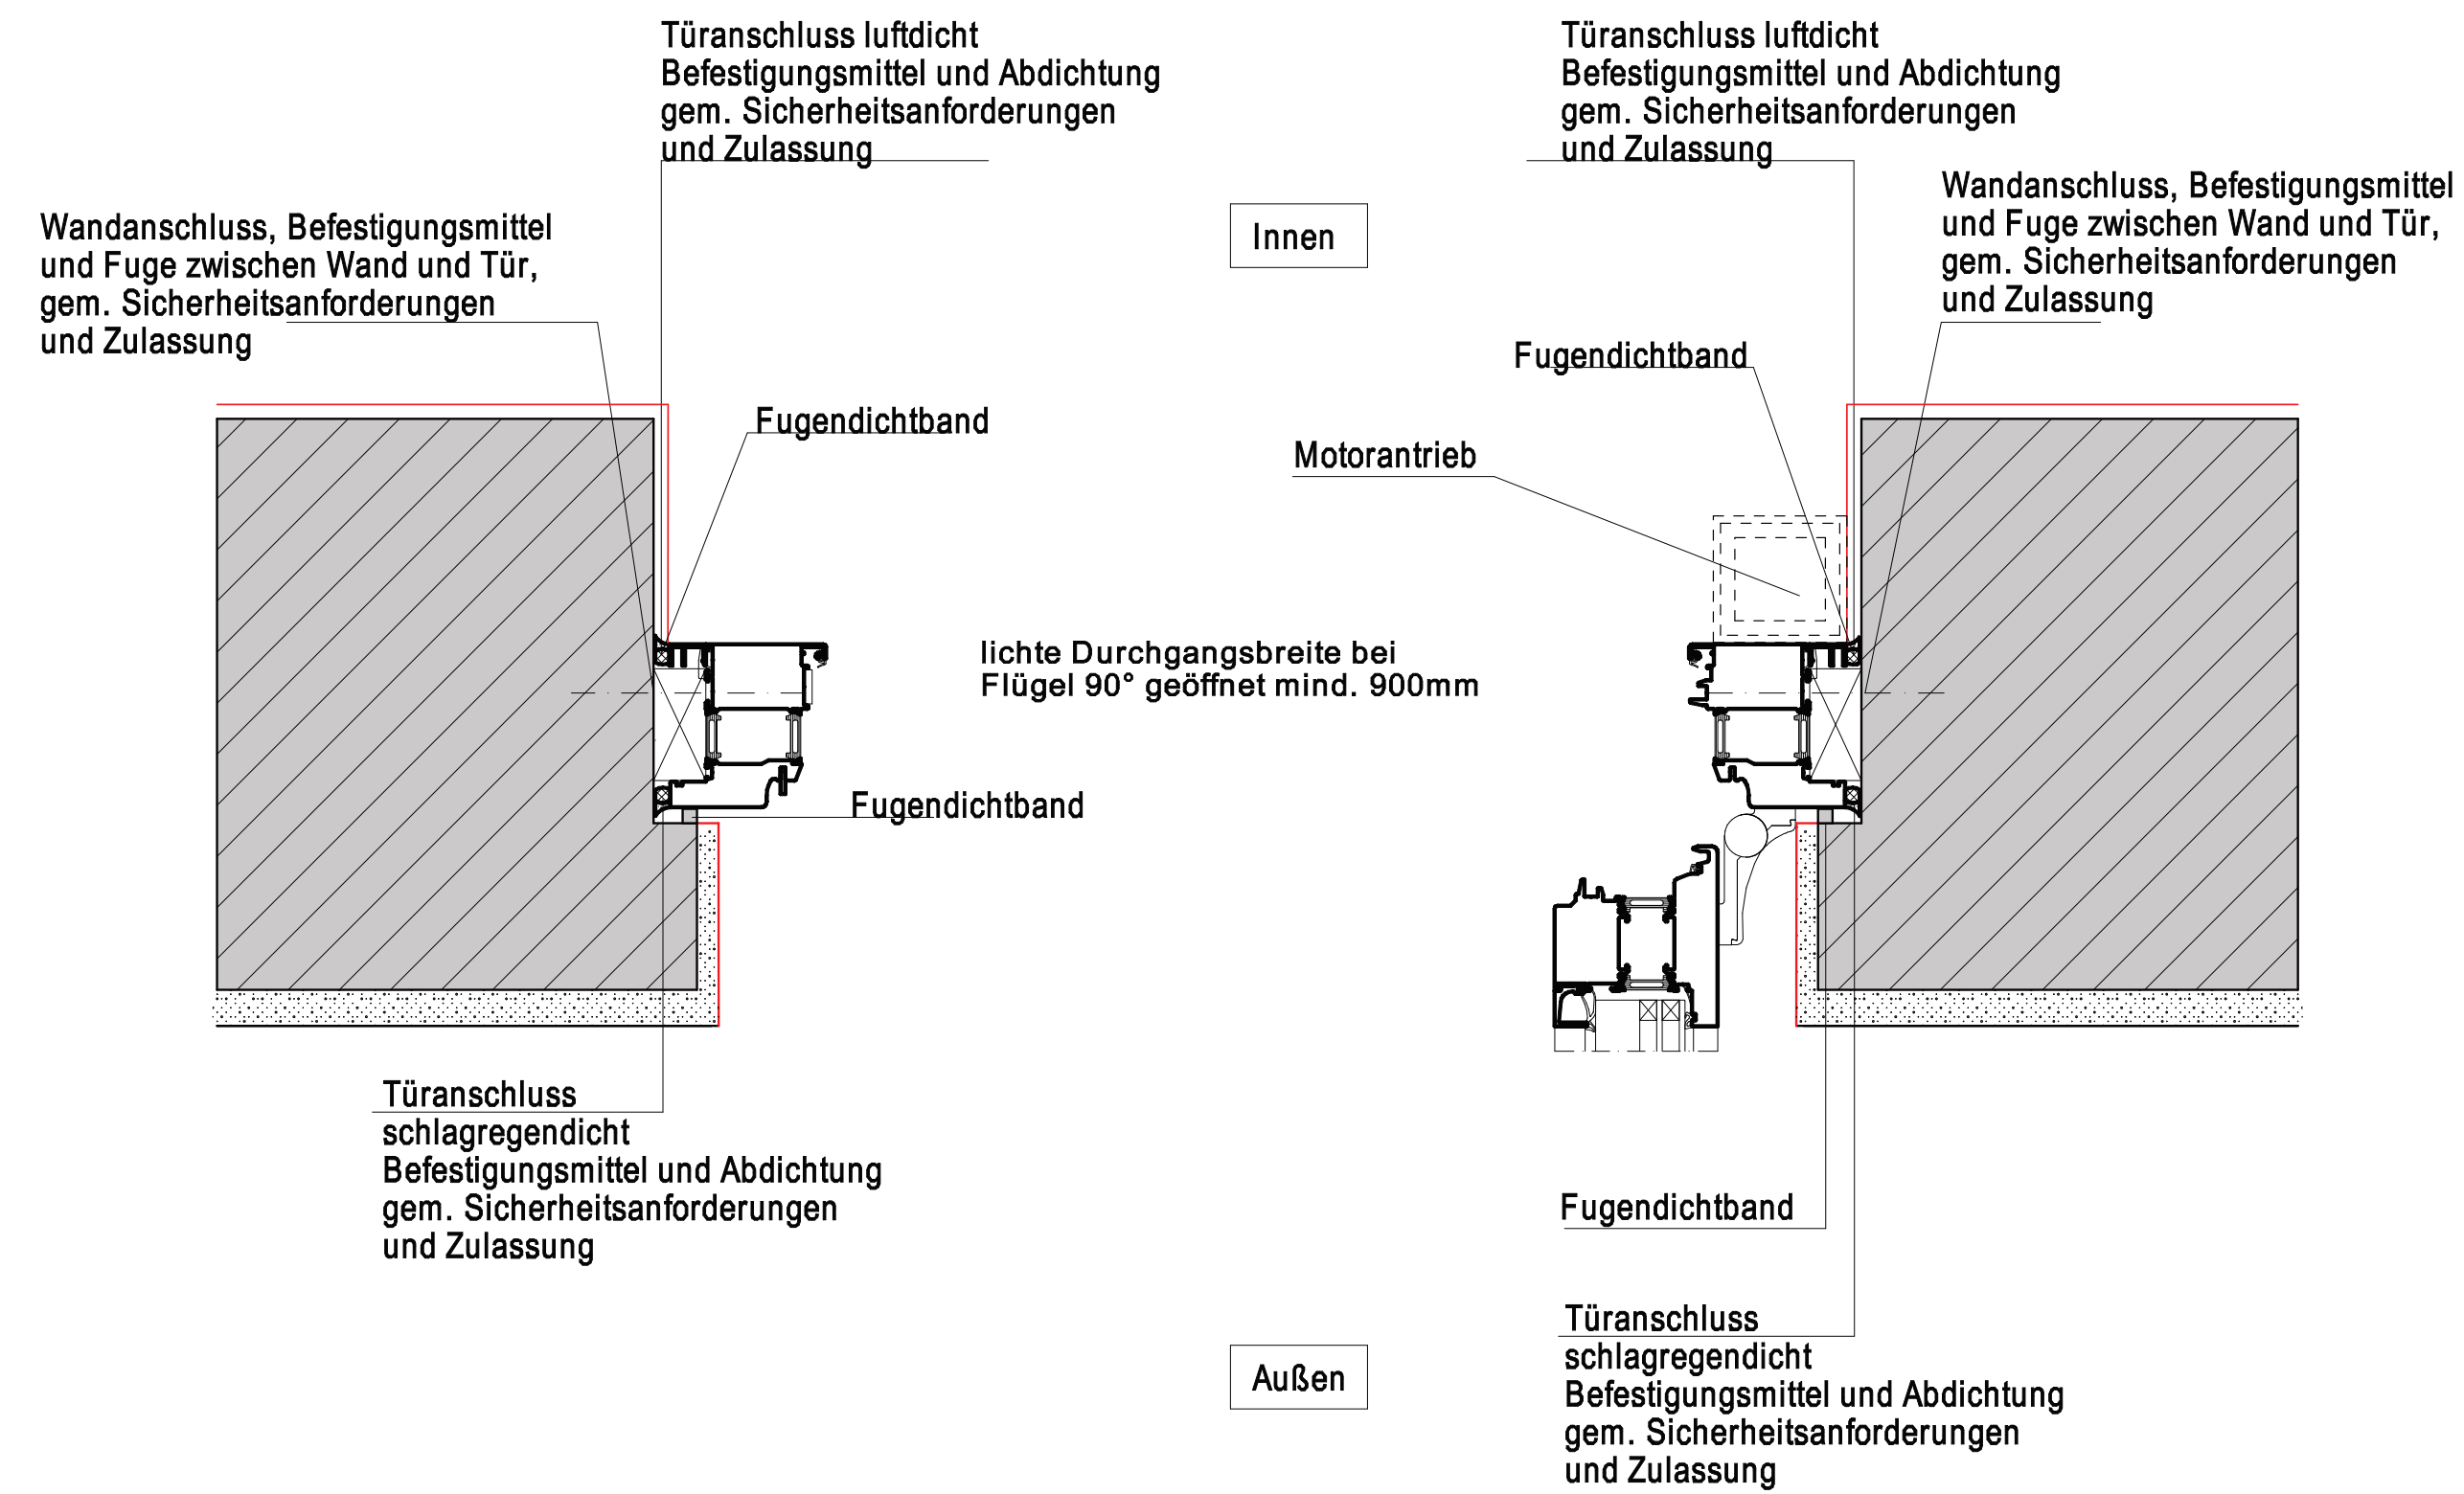

Alle Maße sind örtlich zu überprüfen

M1:5		Blatt-Nr.: 1	Entwurfsverfasser:
Vorhaben:		Nutzungsänderung der vorhandenen Werkstatt in Haus 06 zur Pforte	
Datum	04.02.2026	Planinhalt:	
gez.		AT-03 Aussentür - Wandanschluss	
Bauherr:		LWL Maßregelvollzugsklinik Schloß Haldem Haldemer Str. 79 32 351 Sternwede-Haldem	Bauherr:
Bauort:		Haldemer Str. 79, 32 351 Sternwede-Haldem	Zeichnungs-nr.: 23/28/ D-AT03/01