
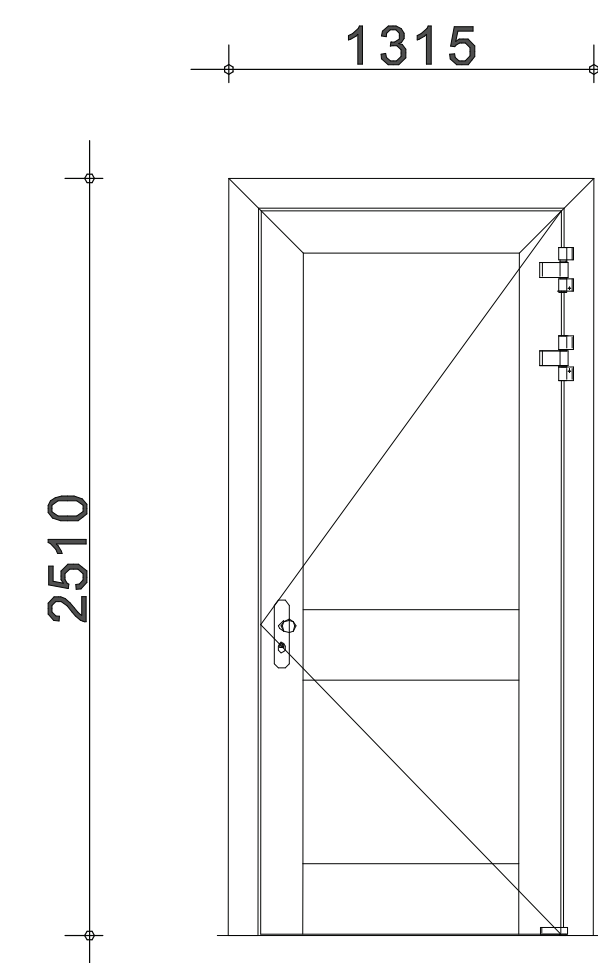
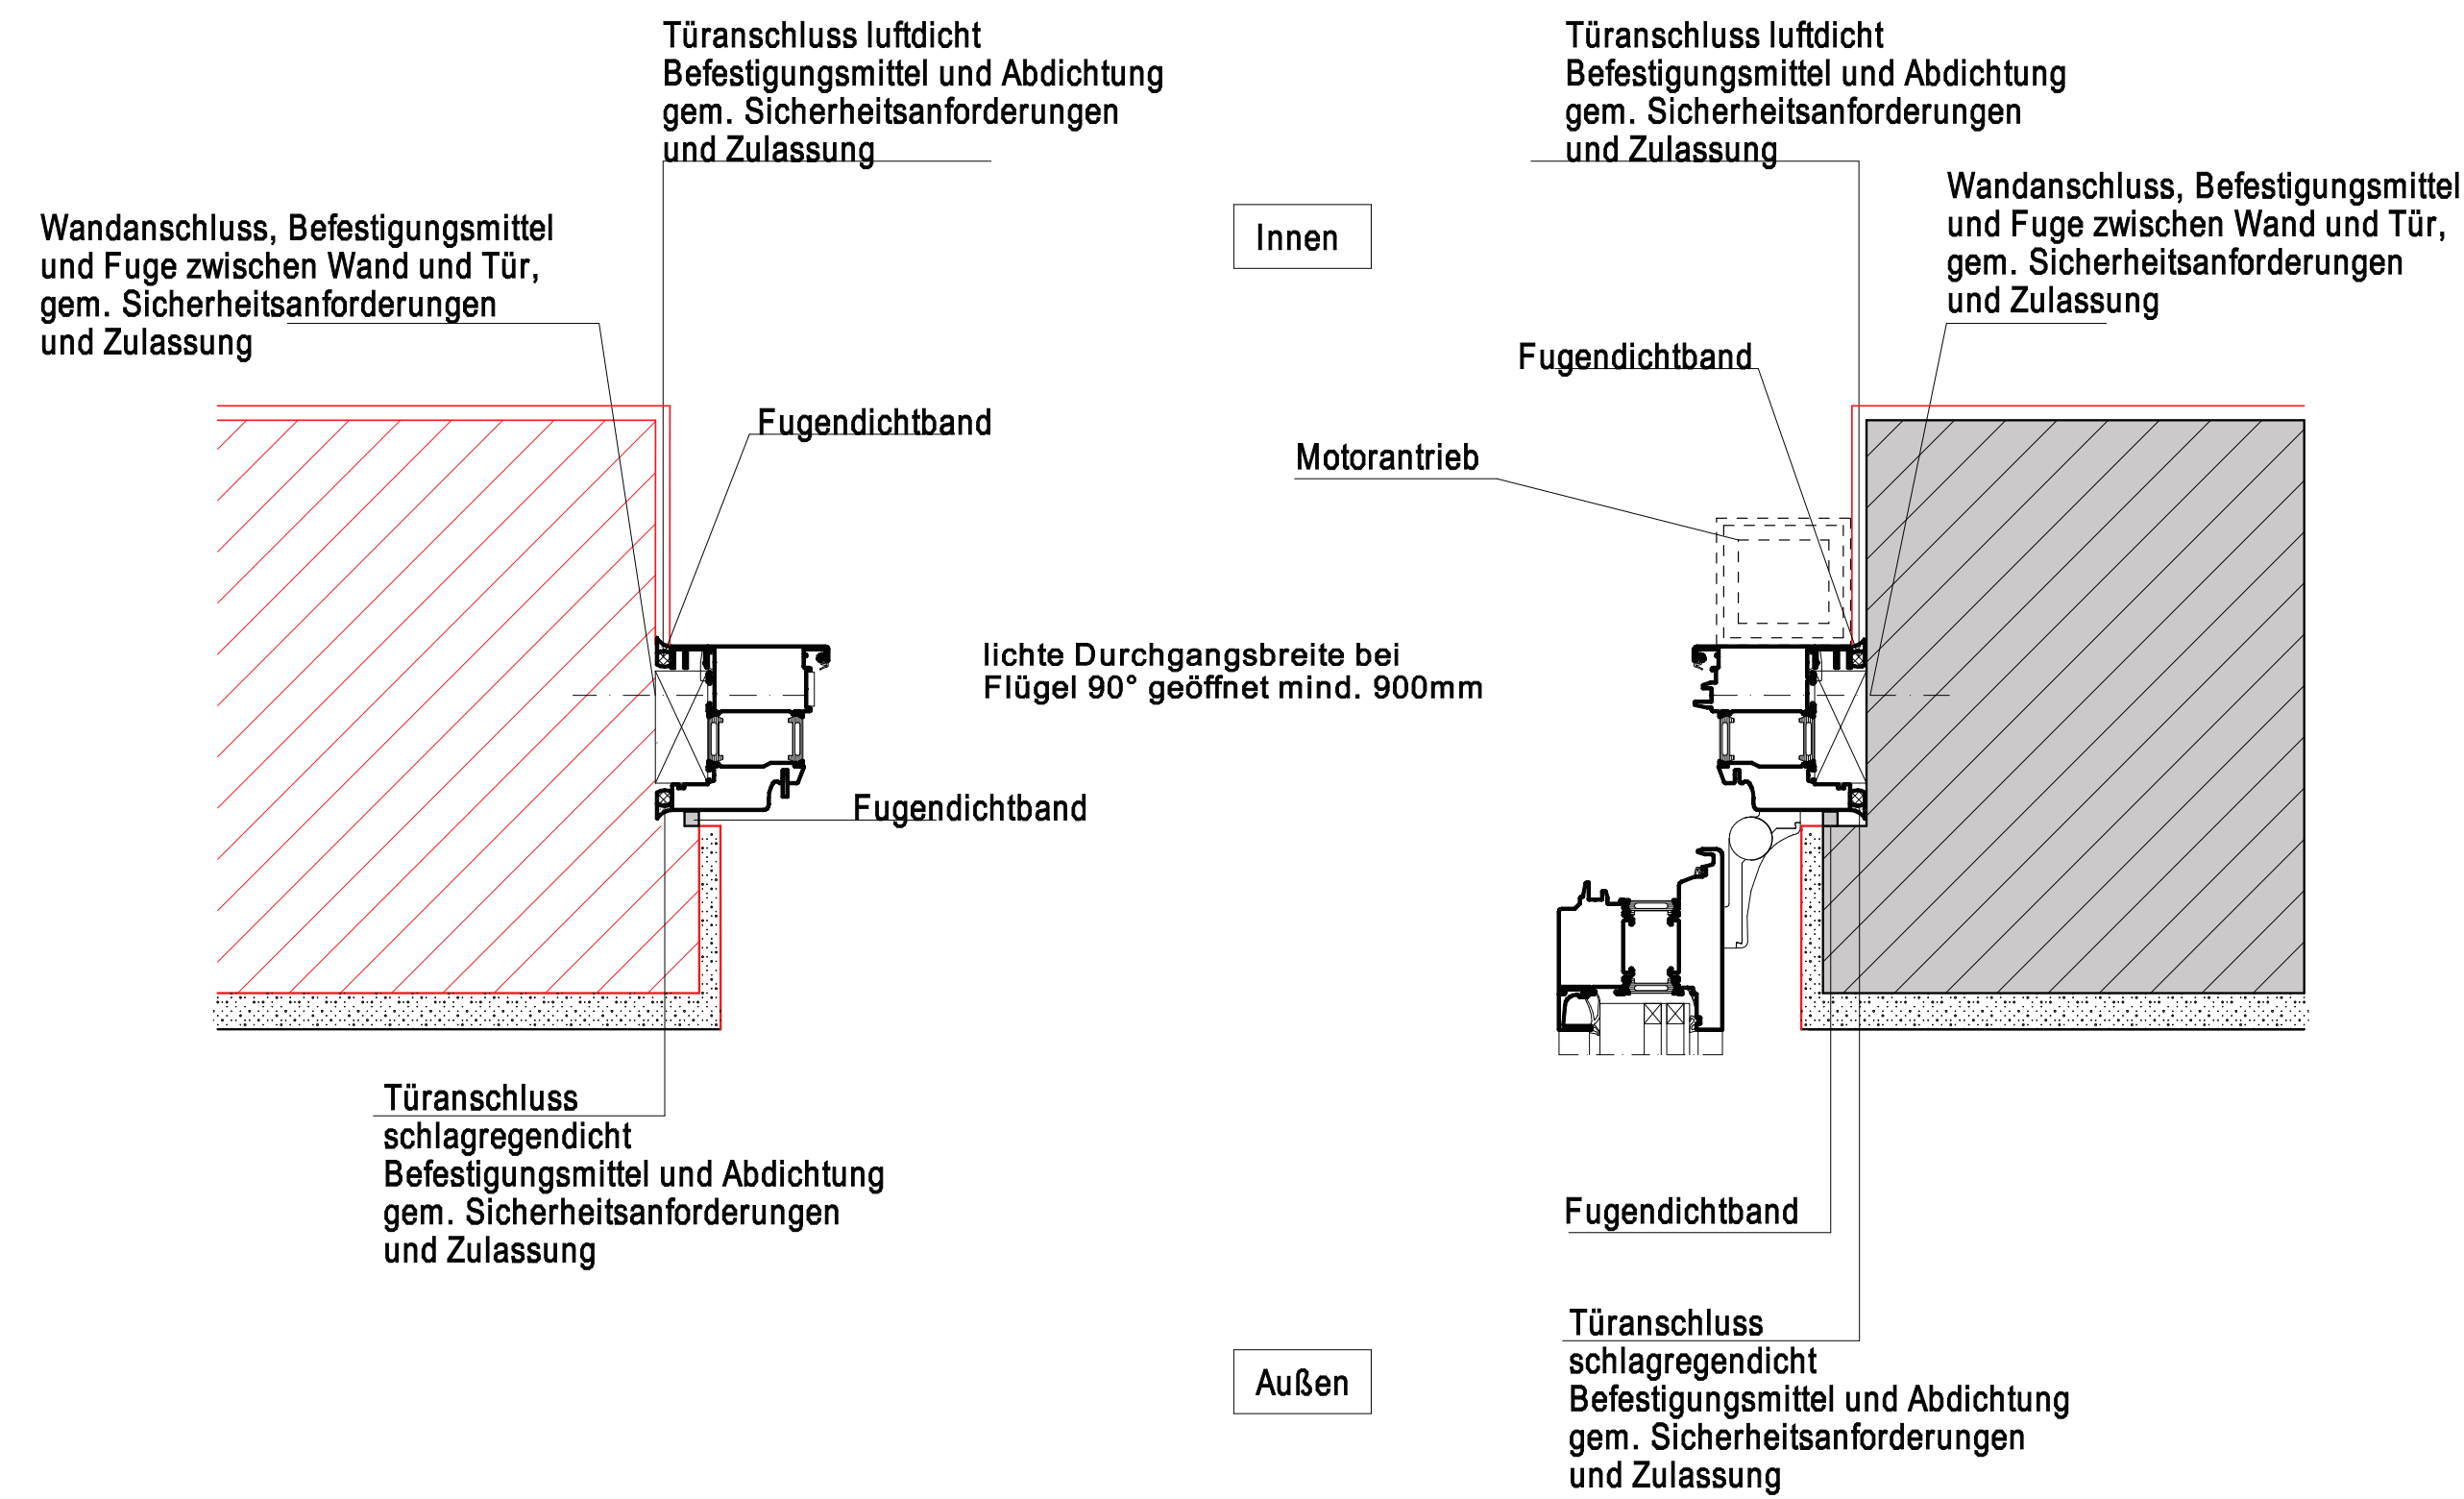
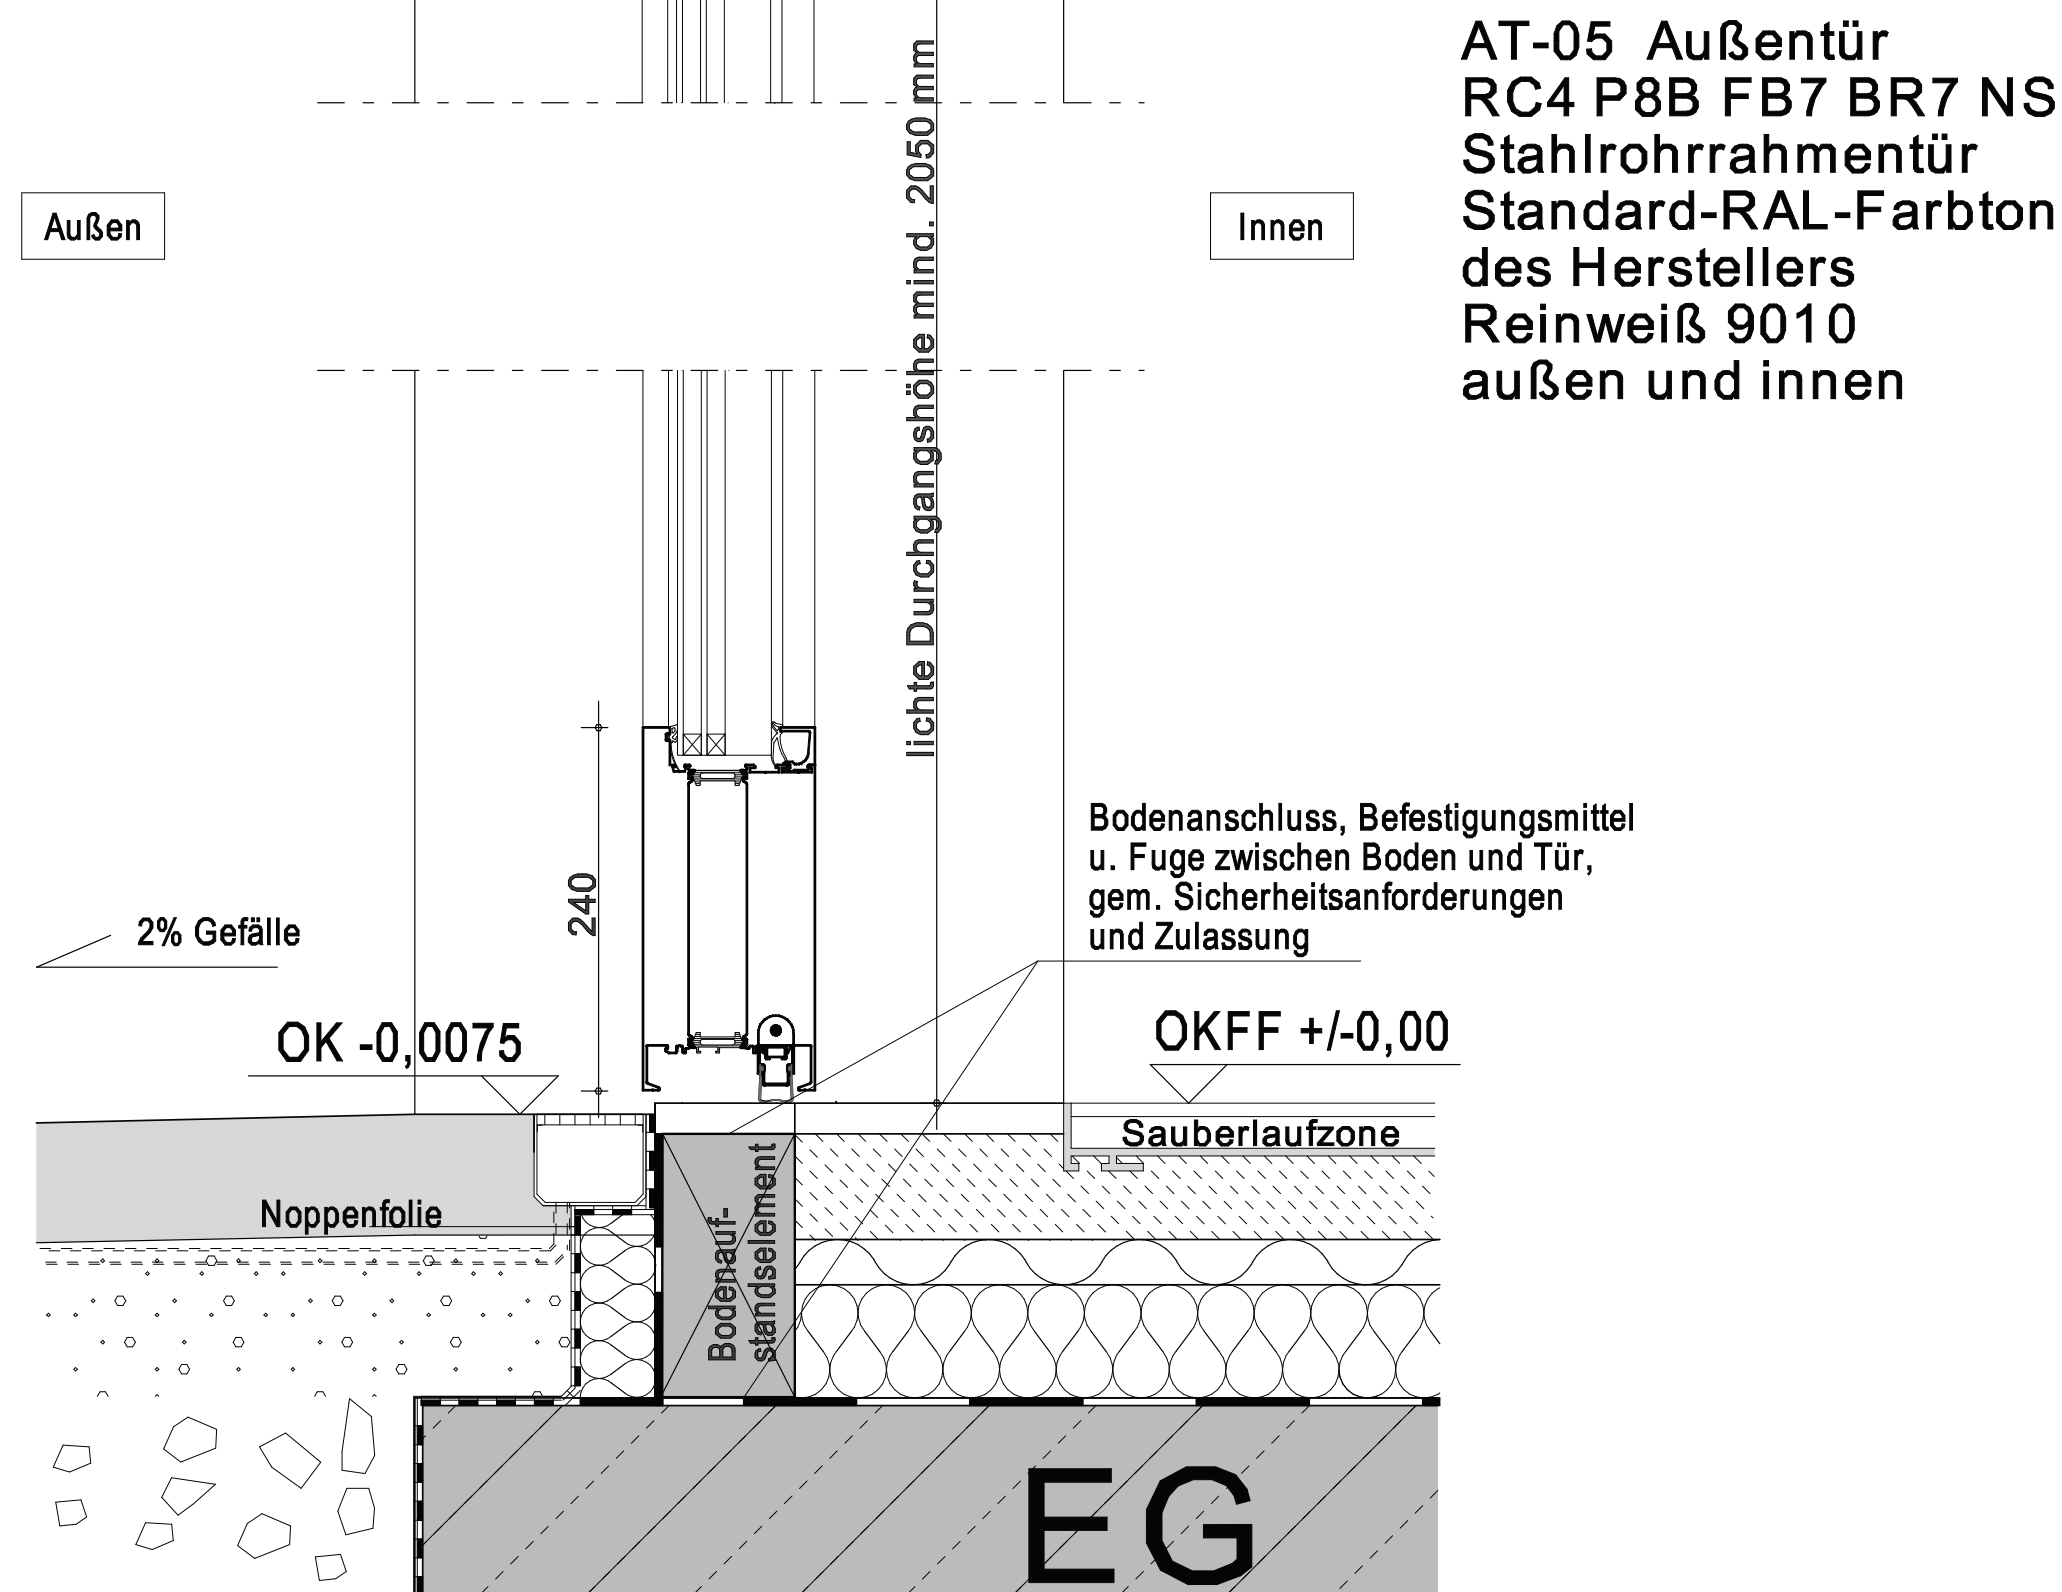


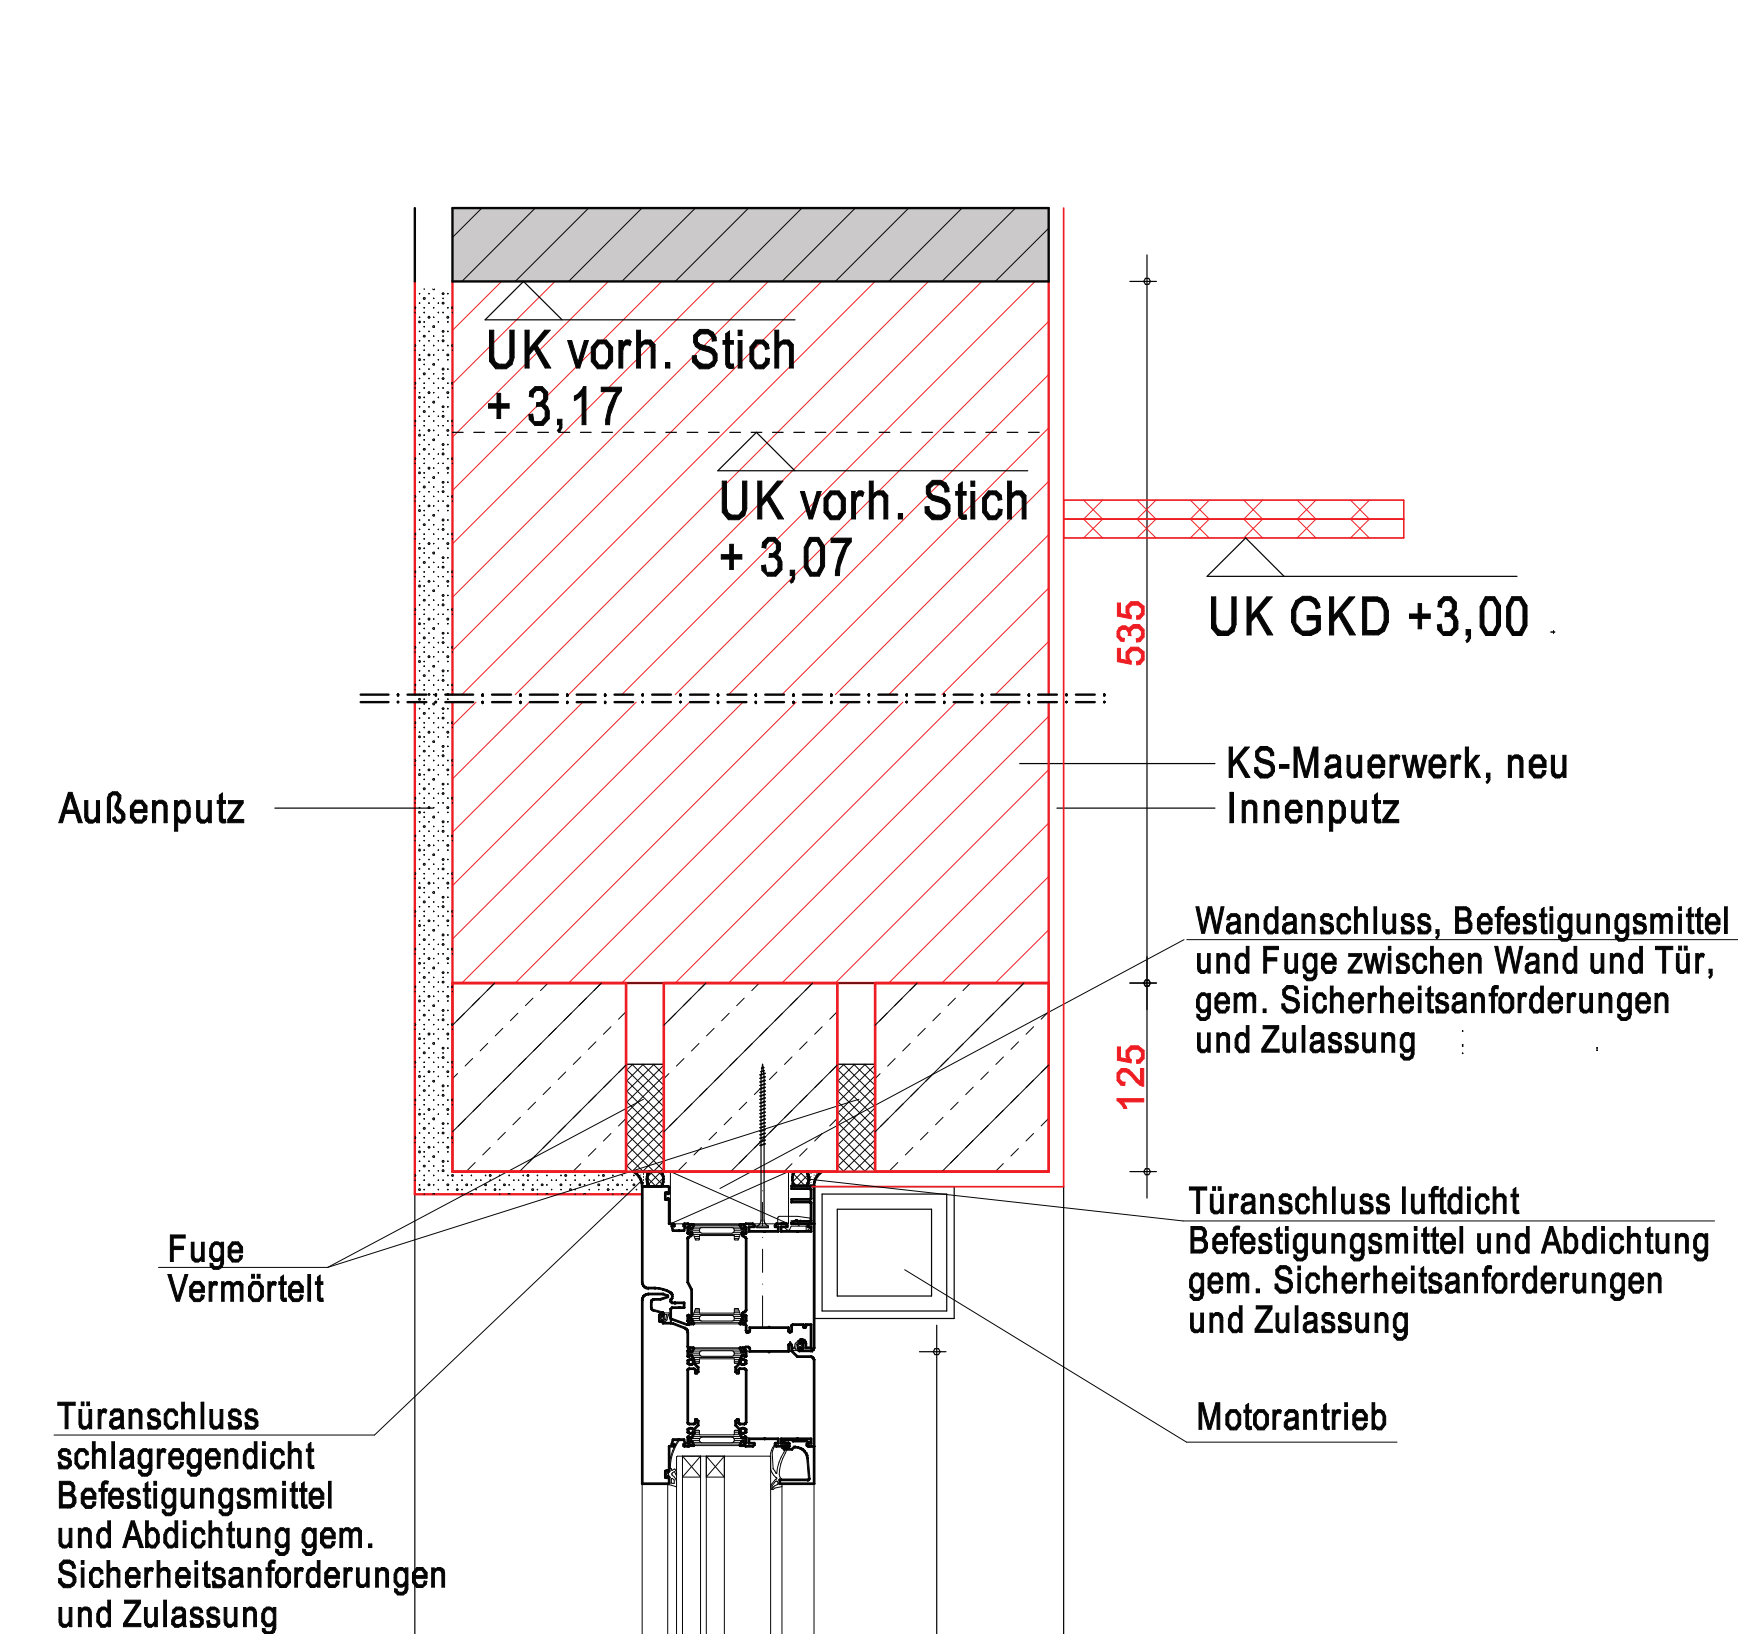

Alle Maße sind örtlich zu überprüfen

M1:5		Blatt-Nr.: 1	Entwurfsverfasser:
Vorhaben:		Nutzungsänderung der vorhandenen Werkstatt in Haus 06 zur Pforte	
Datum	04.02.2026	Planinhalt:	Bauherr:
gez.		AT-05 Aussentür - Wandanschluss	
Bauherr:		LWL Maßregelvollzugsklinik Schloß Haldem Haldemer Str. 79 32 351 Sternwede-Haldem	Zeichnungs-nr.:
Bauort:		Haldemer Str. 79, 32 351 Sternwede-Haldem	
			23/28/ D-AT05/01