

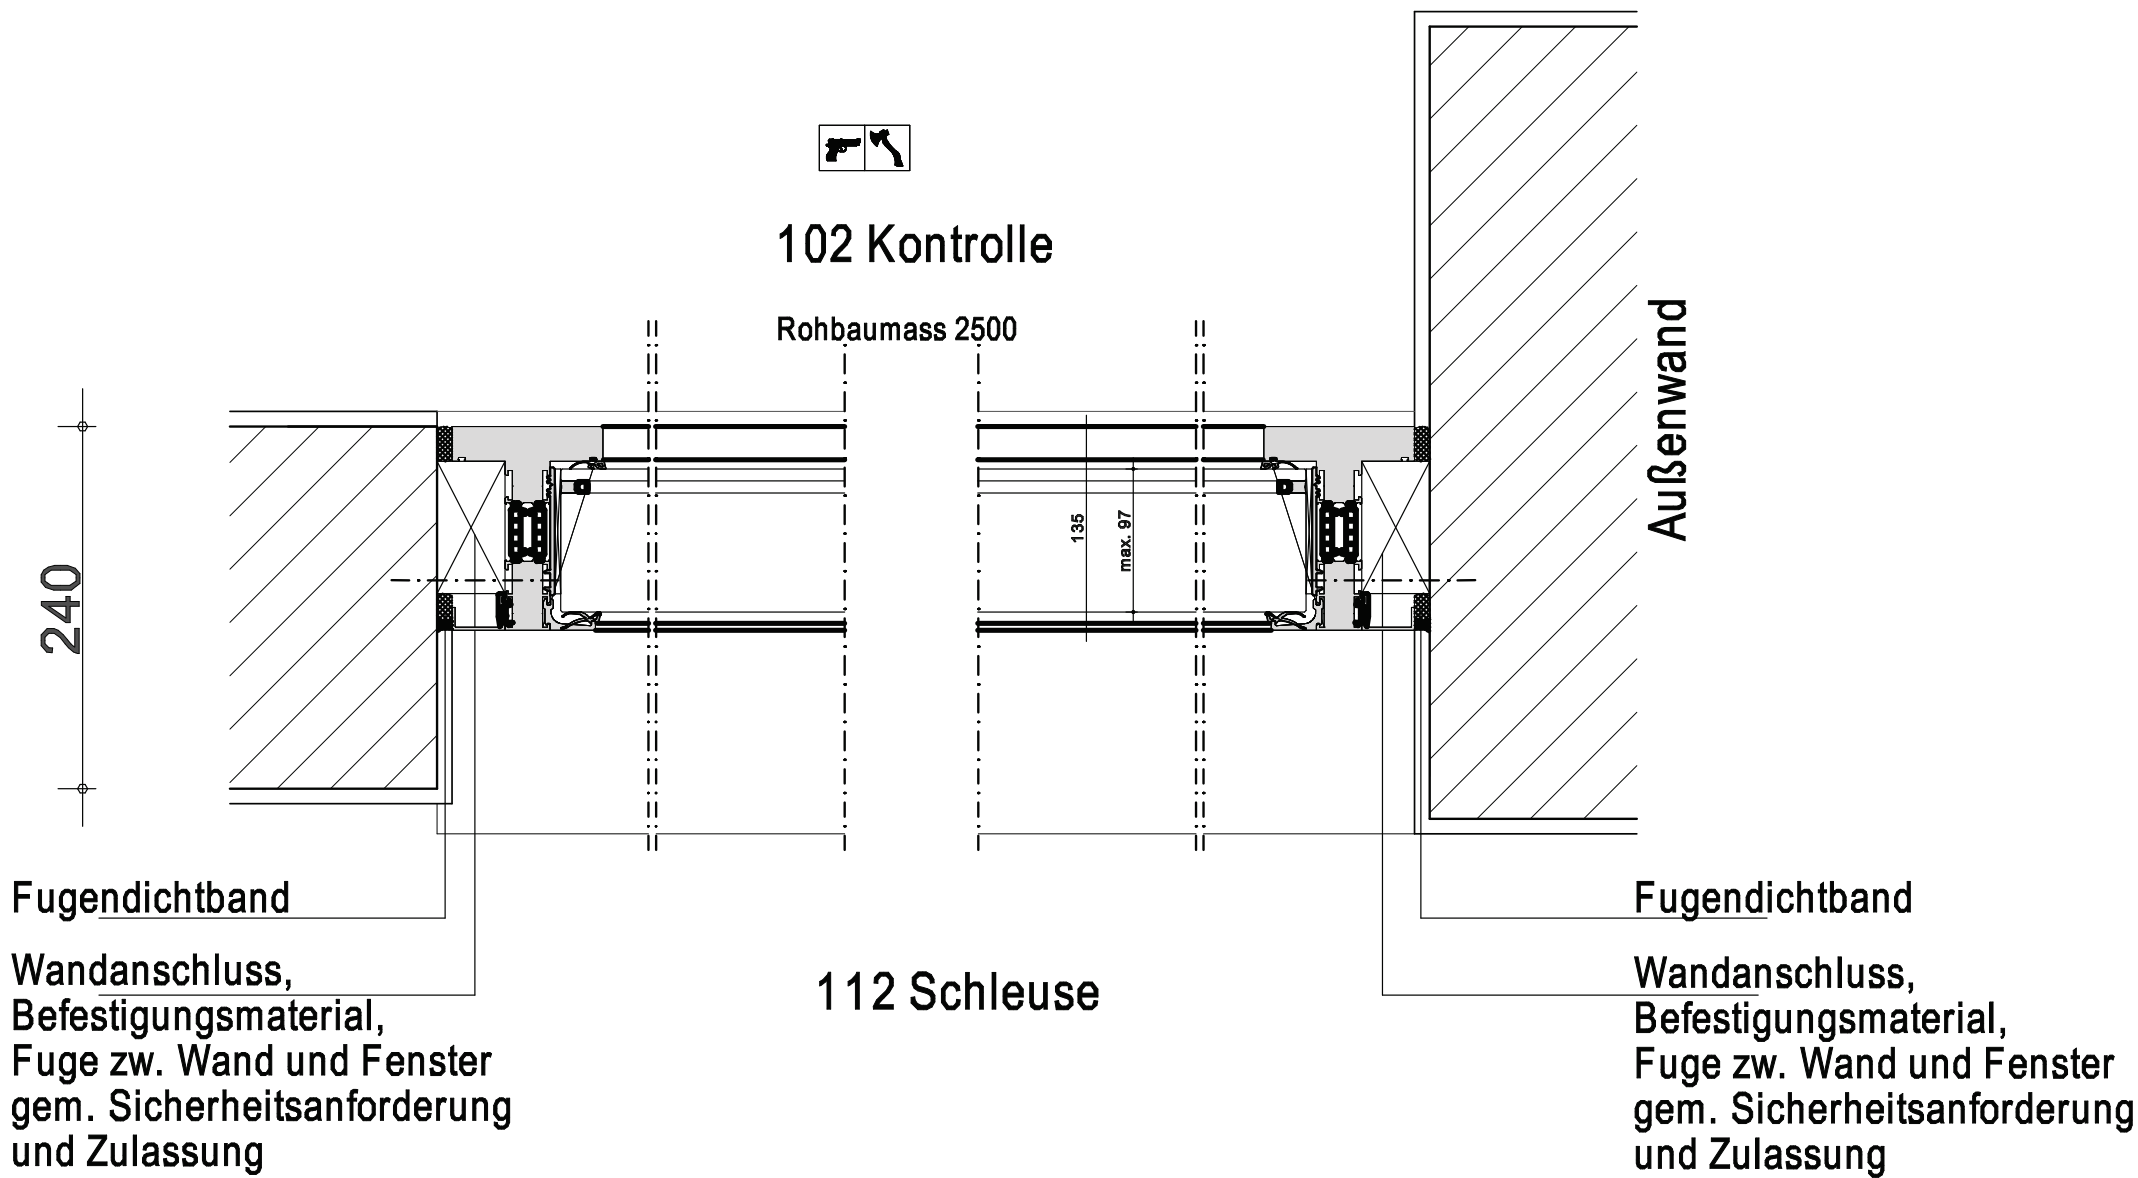


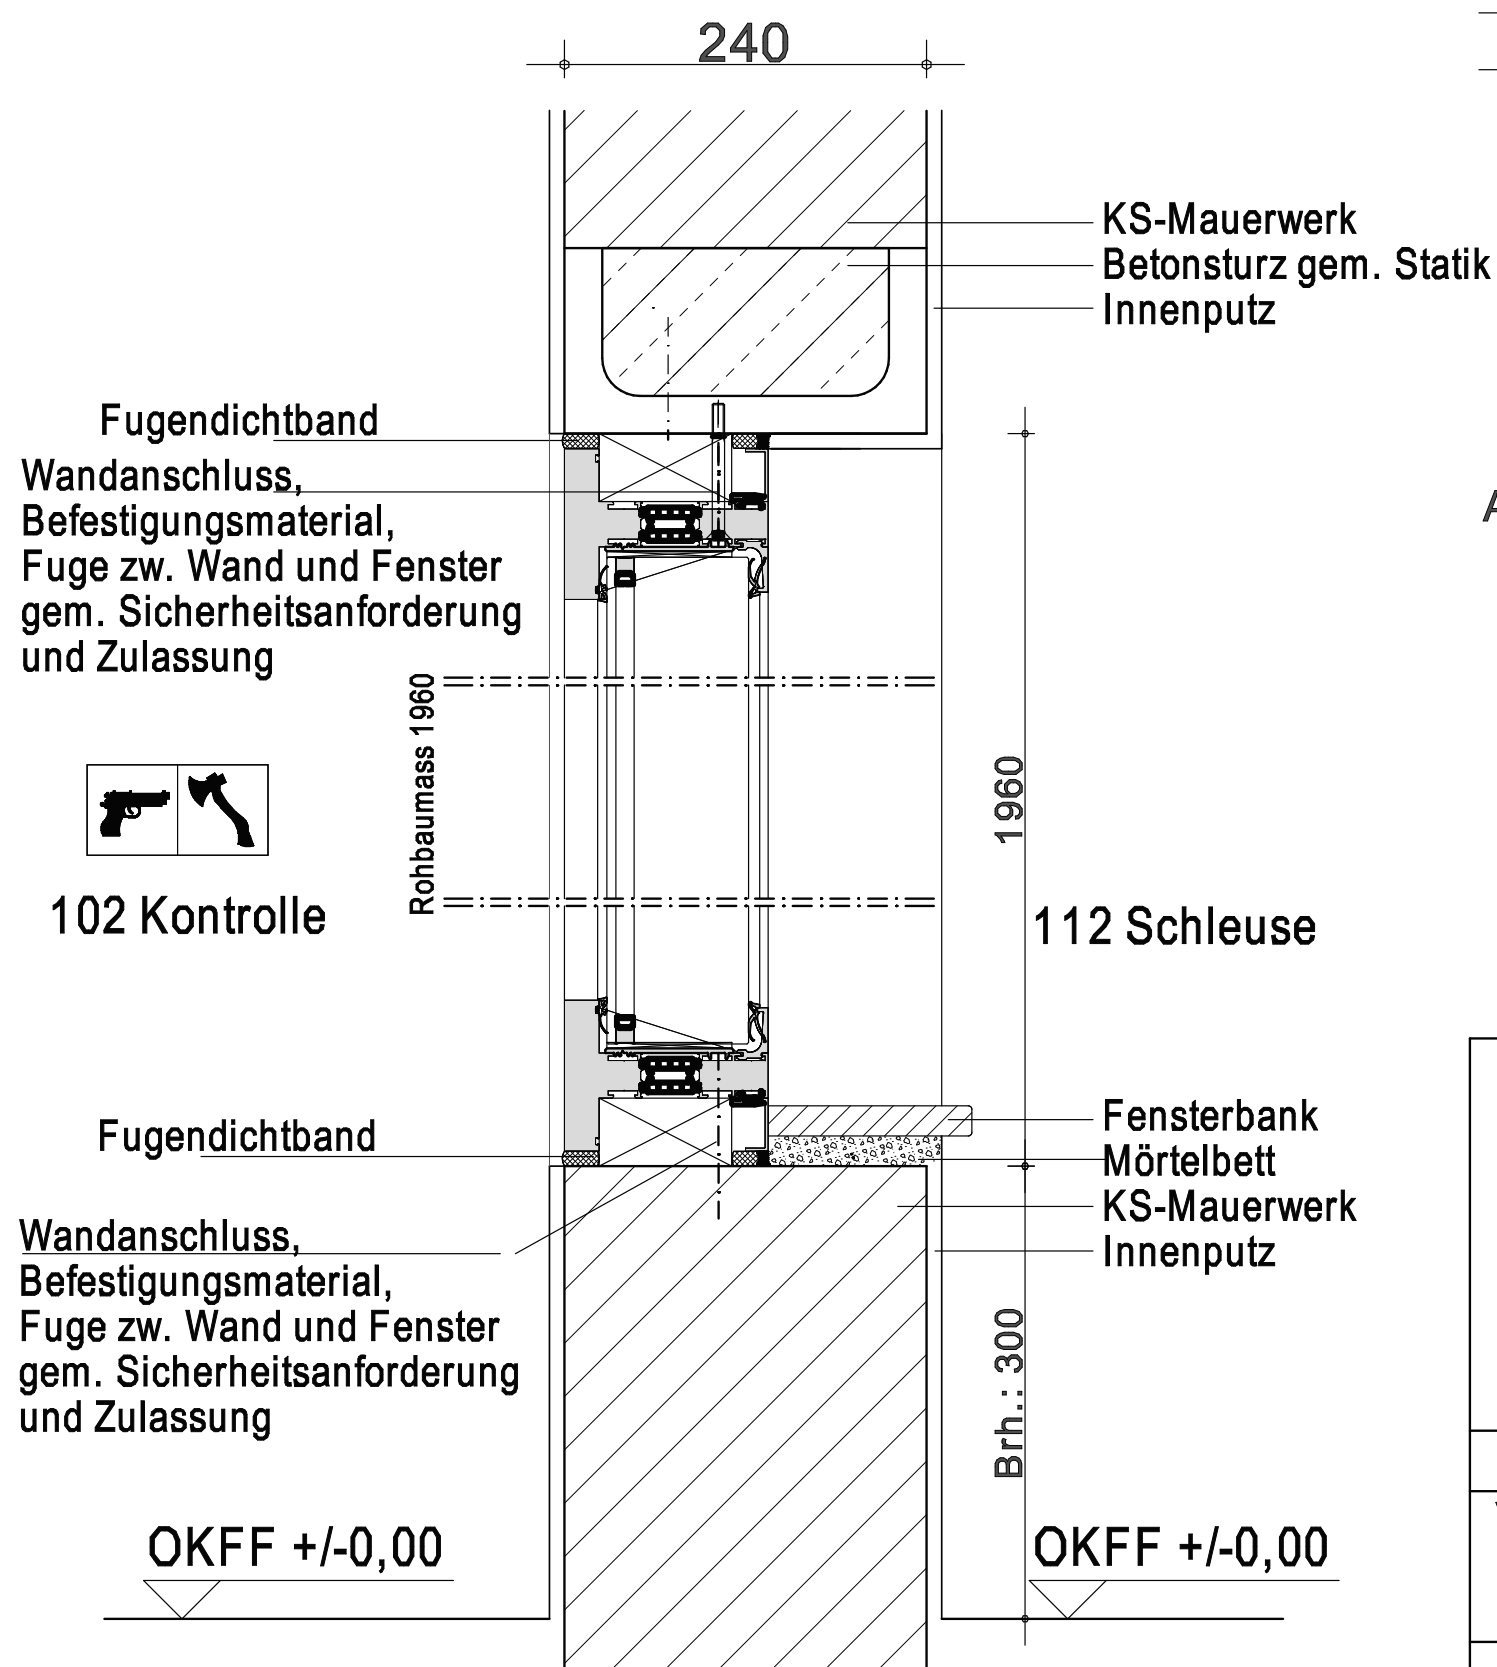

F-33 Innenfenster
RC3 P6B NS
festverglast
Aluminiumrahmen
Verglasung: VSG
feuerhemmend F30
Standard-RAL-Farbtan
des Herstellers
Lichtgrau 7035

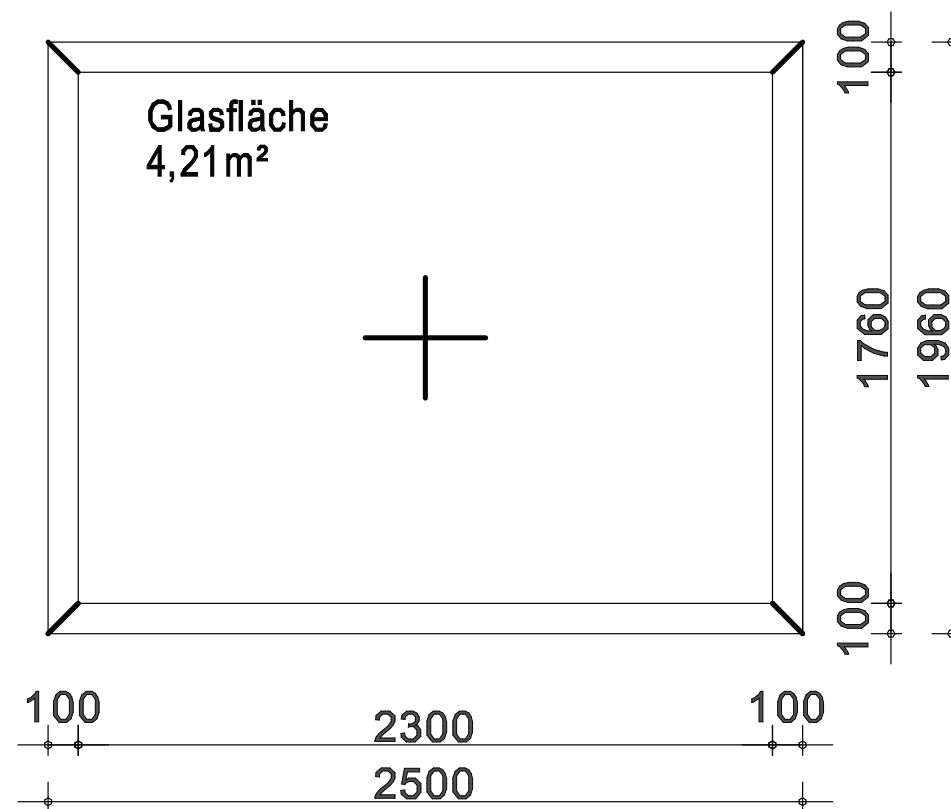

Alle Maße sind örtlich zu überprüfen

M1:5			Blatt-Nr.: 1 - F-33
Vorhaben:			Nutzungsänderung der vorhandenen Werkstatt in Haus 06 zur Pforte
Datum	02.02.2026	Planinhalt:	
gez.		F33 Wandanschluss Fenster -festverglast-	Entwurfsverfasser:
Bauherr:			Bauherr:
LWL Maßregelvollzugsklinik Schloß Haldem Haldemer Str. 79 32 351 Stemwede-Haldem			Zeichnungsnr.:
Bauort:			23/28/ D-F33/01
Haldemer Str. 79, 32 351 Stemwede-Haldem			