

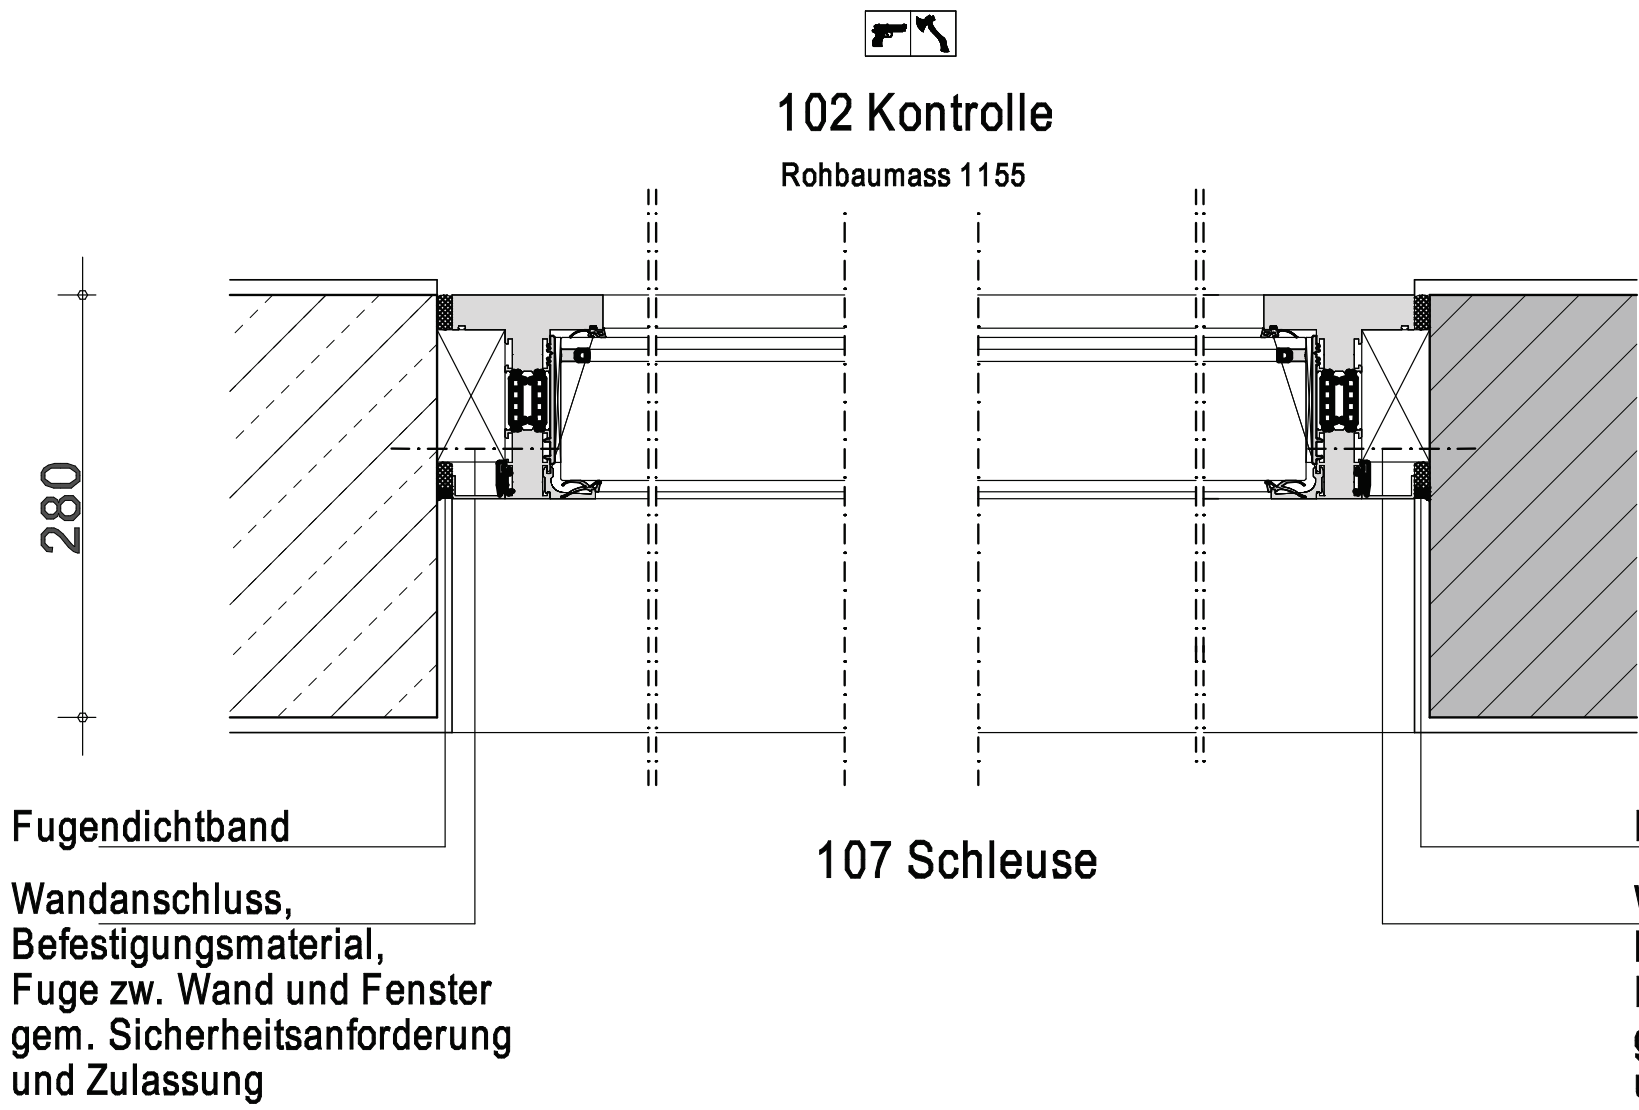


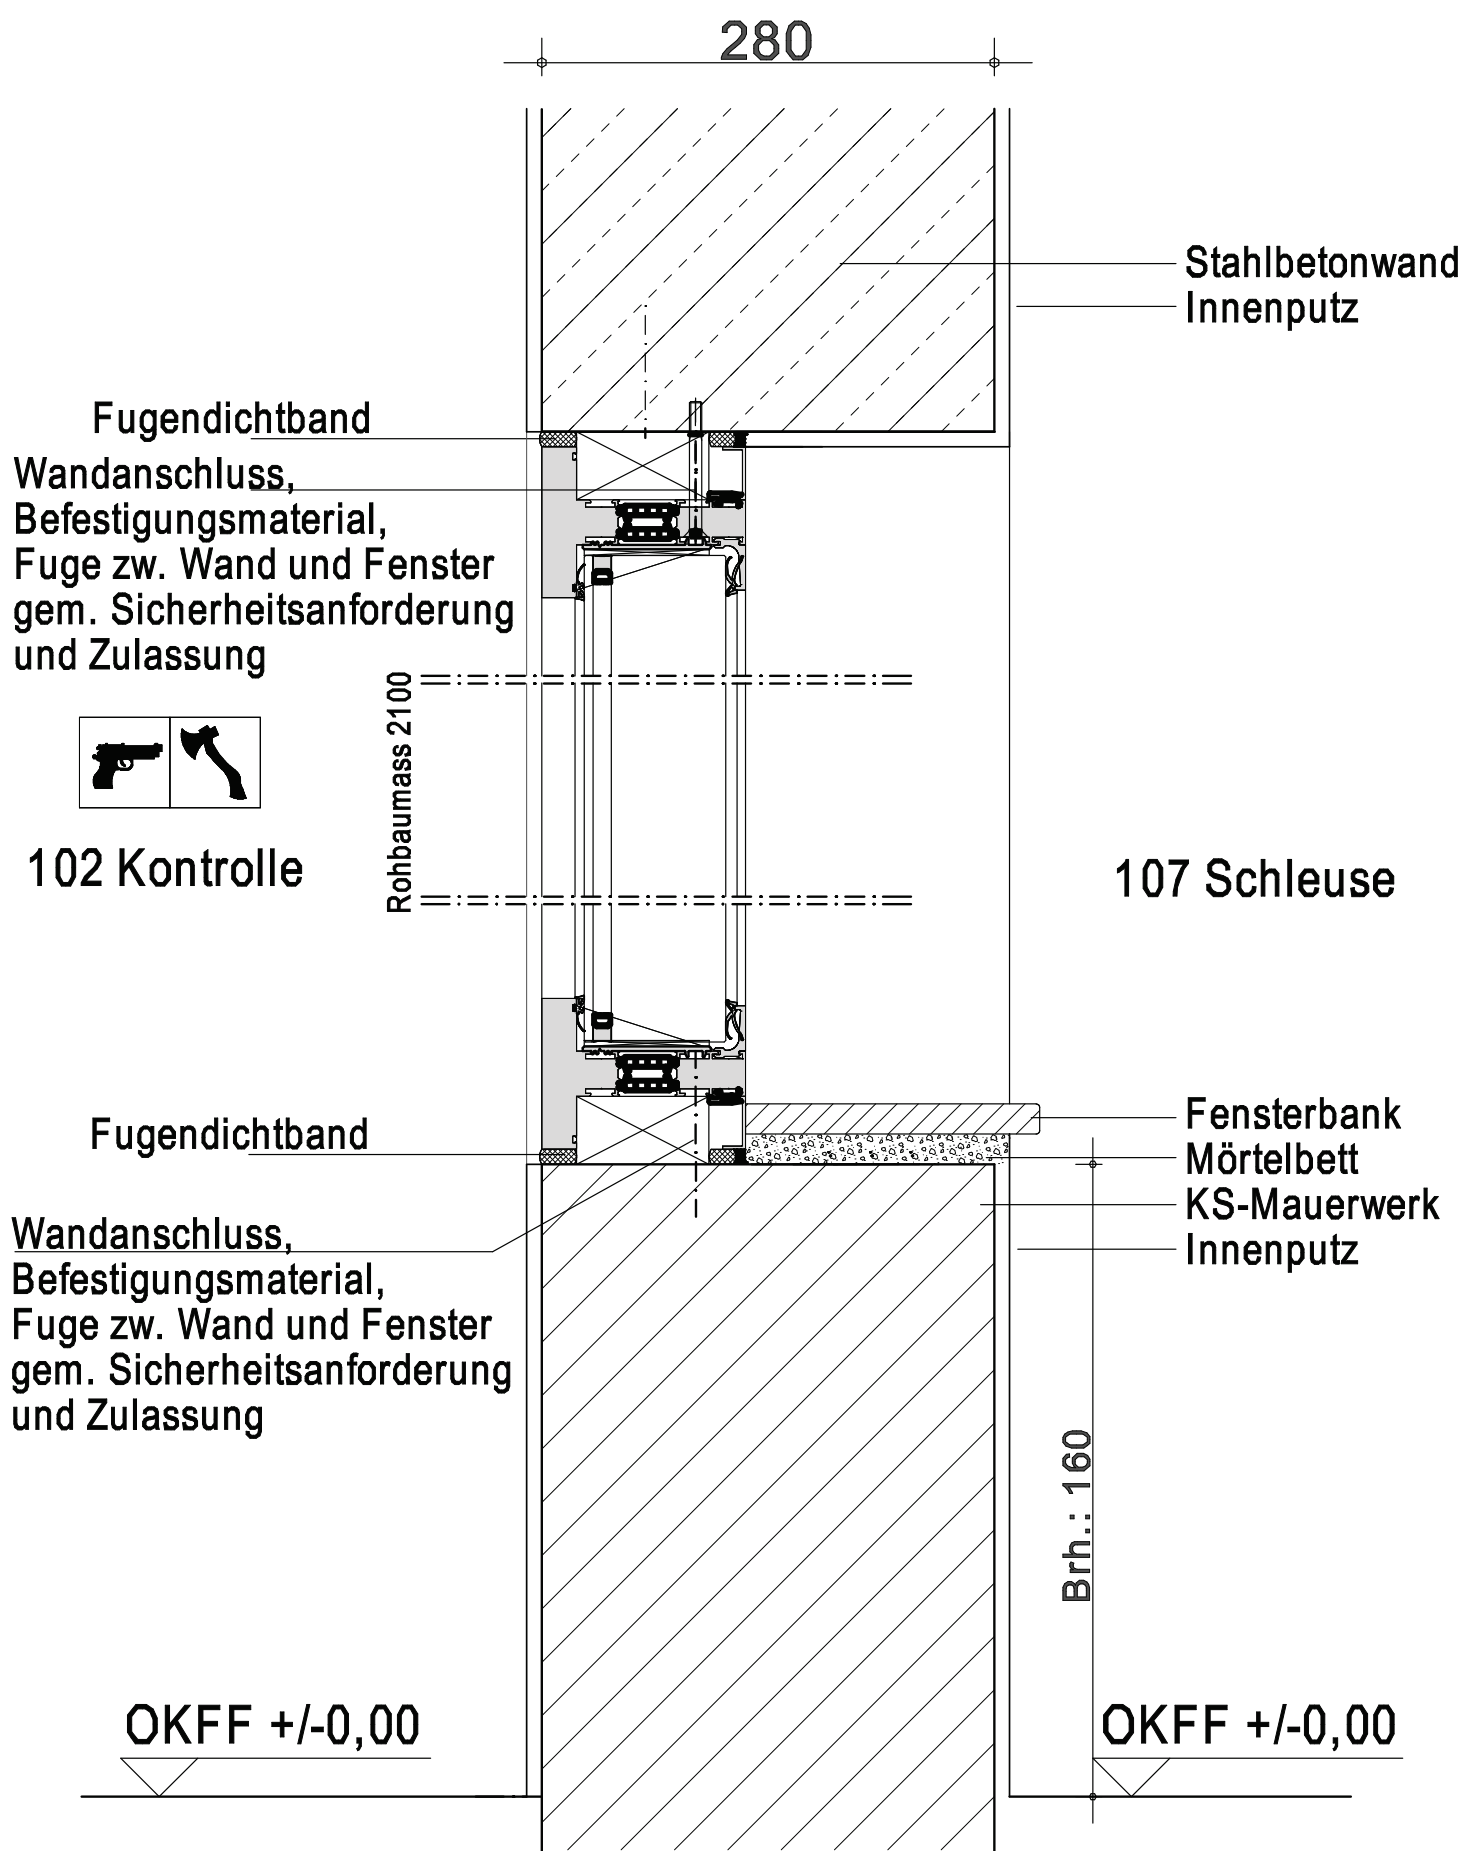

F-36 Innenfenster
RC4 P8B FB7 BR7 NS
festverglast
Aluminiumrahmen
Verglasung: VSG
Standard-RAL-Farbton
des Herstellers
Lichtgrau 7035

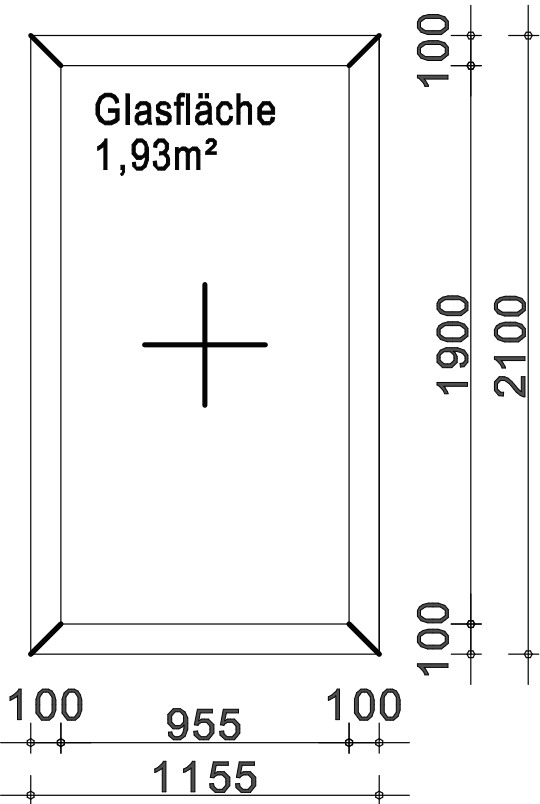

Alle Maße sind örtlich zu überprüfen

M1:5			Blatt-Nr.: 1 - F-36
Vorhaben:			Nutzungsänderung der vorhandenen Werkstatt in Haus 06 zur Pforte
Datum	02.02.2026	Planinhalt:	
gez.		F36 Wandanschluss Fenster -festverglast-	Entwurfsverfasser:
Bauherr:			Bauherr:
LWL Maßregelvollzugsklinik Schloß Haldem Haldemer Str. 79 32 351 Stemwede-Haldem			Zeichnungsnr.:
Bauort:			23/28/ D-F36/01
Haldemer Str. 79, 32 351 Stemwede-Haldem			