



Wandanschluss, Befestigungsmittel
und Fuge zwischen Wand und Element,
gem. Sicherheitsanforderungen
und Zulassung

102 Kontrolle

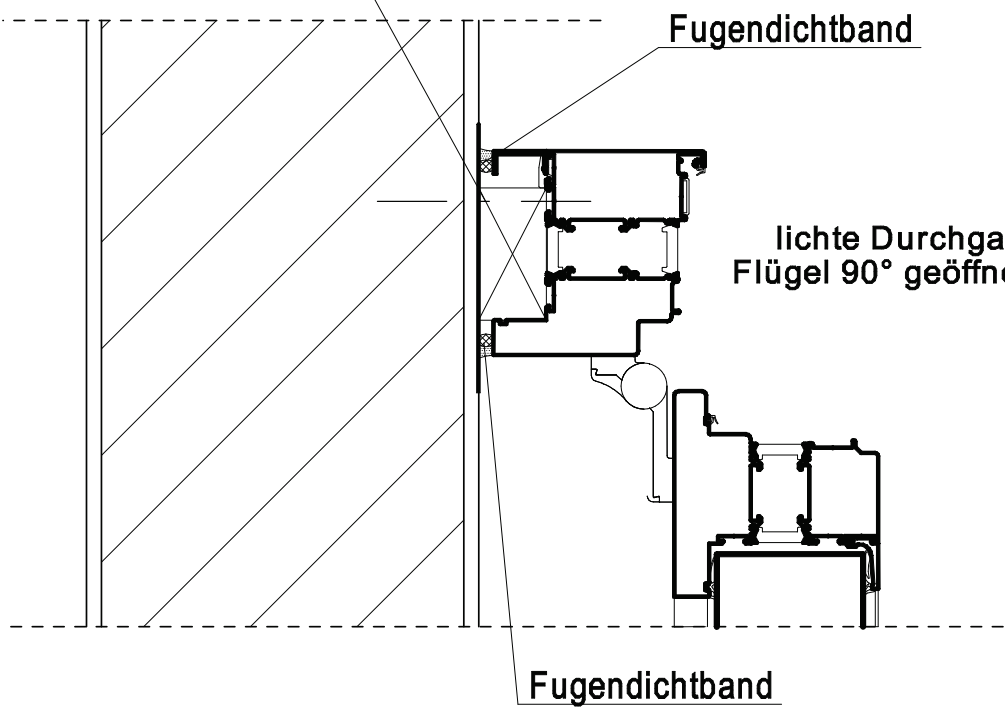

Wandanschluss, Befestigungsmittel
und Fuge zwischen Wand und Element,
gem. Sicherheitsanforderungen
und Zulassung



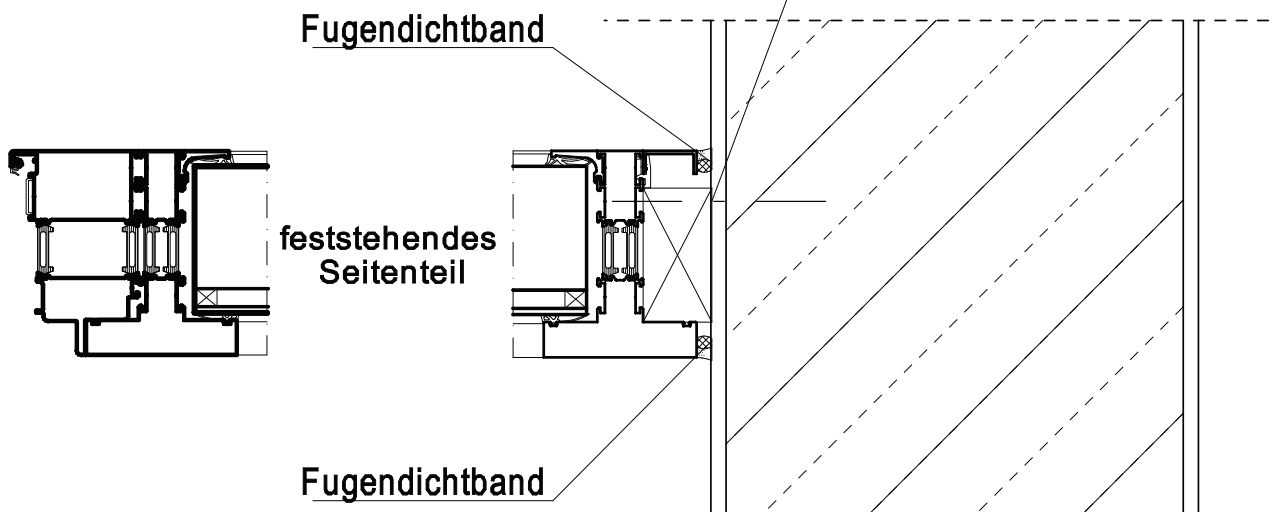


101 Schleuse Besucher

T-01 Innentür
RC4 P8B
Stahlrohrrahmen
Verglasung: P8B
Standard-RAL Farbton des
Herstellers lichtgrau 7035
außen und innen

T-01 Seitenteil
RC4 P8B
Stahlrohrrahmen
Verglasung: P8B
Standard-RAL Farbton des
Herstellers lichtgrau 7035
außen und innen

Anschluss Element Wand
Befestigungsmittel und Abdichtung
gem. Sicherheitsanforderungen
und Zulassung

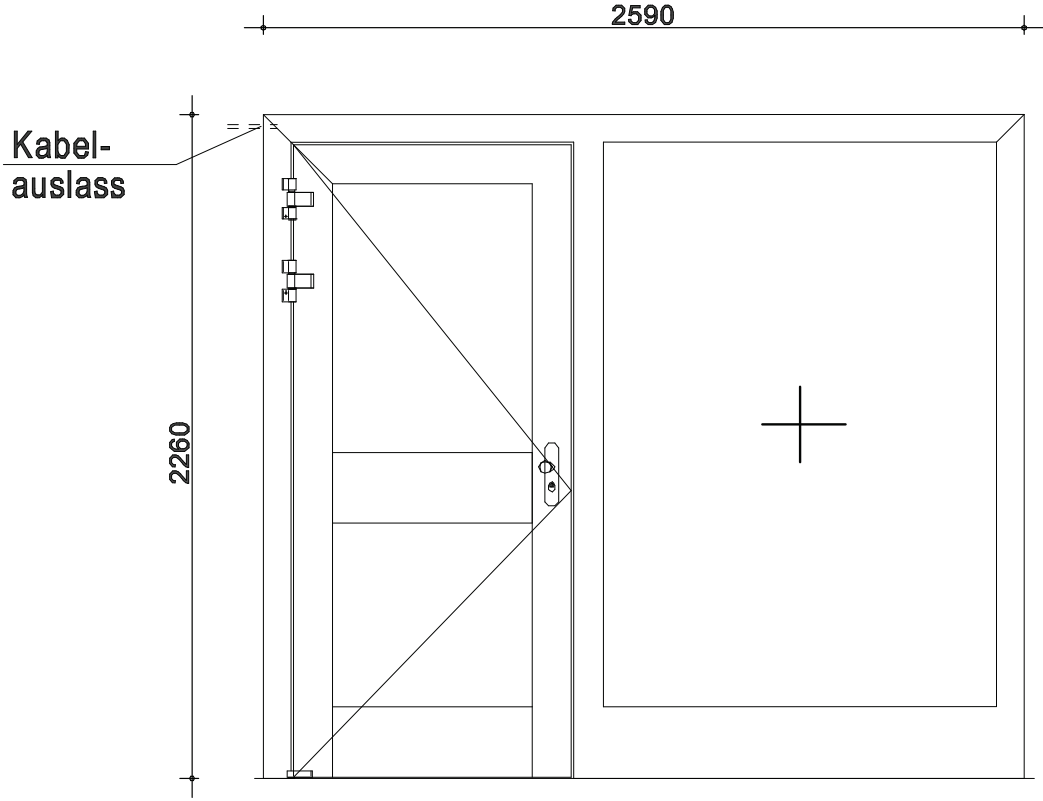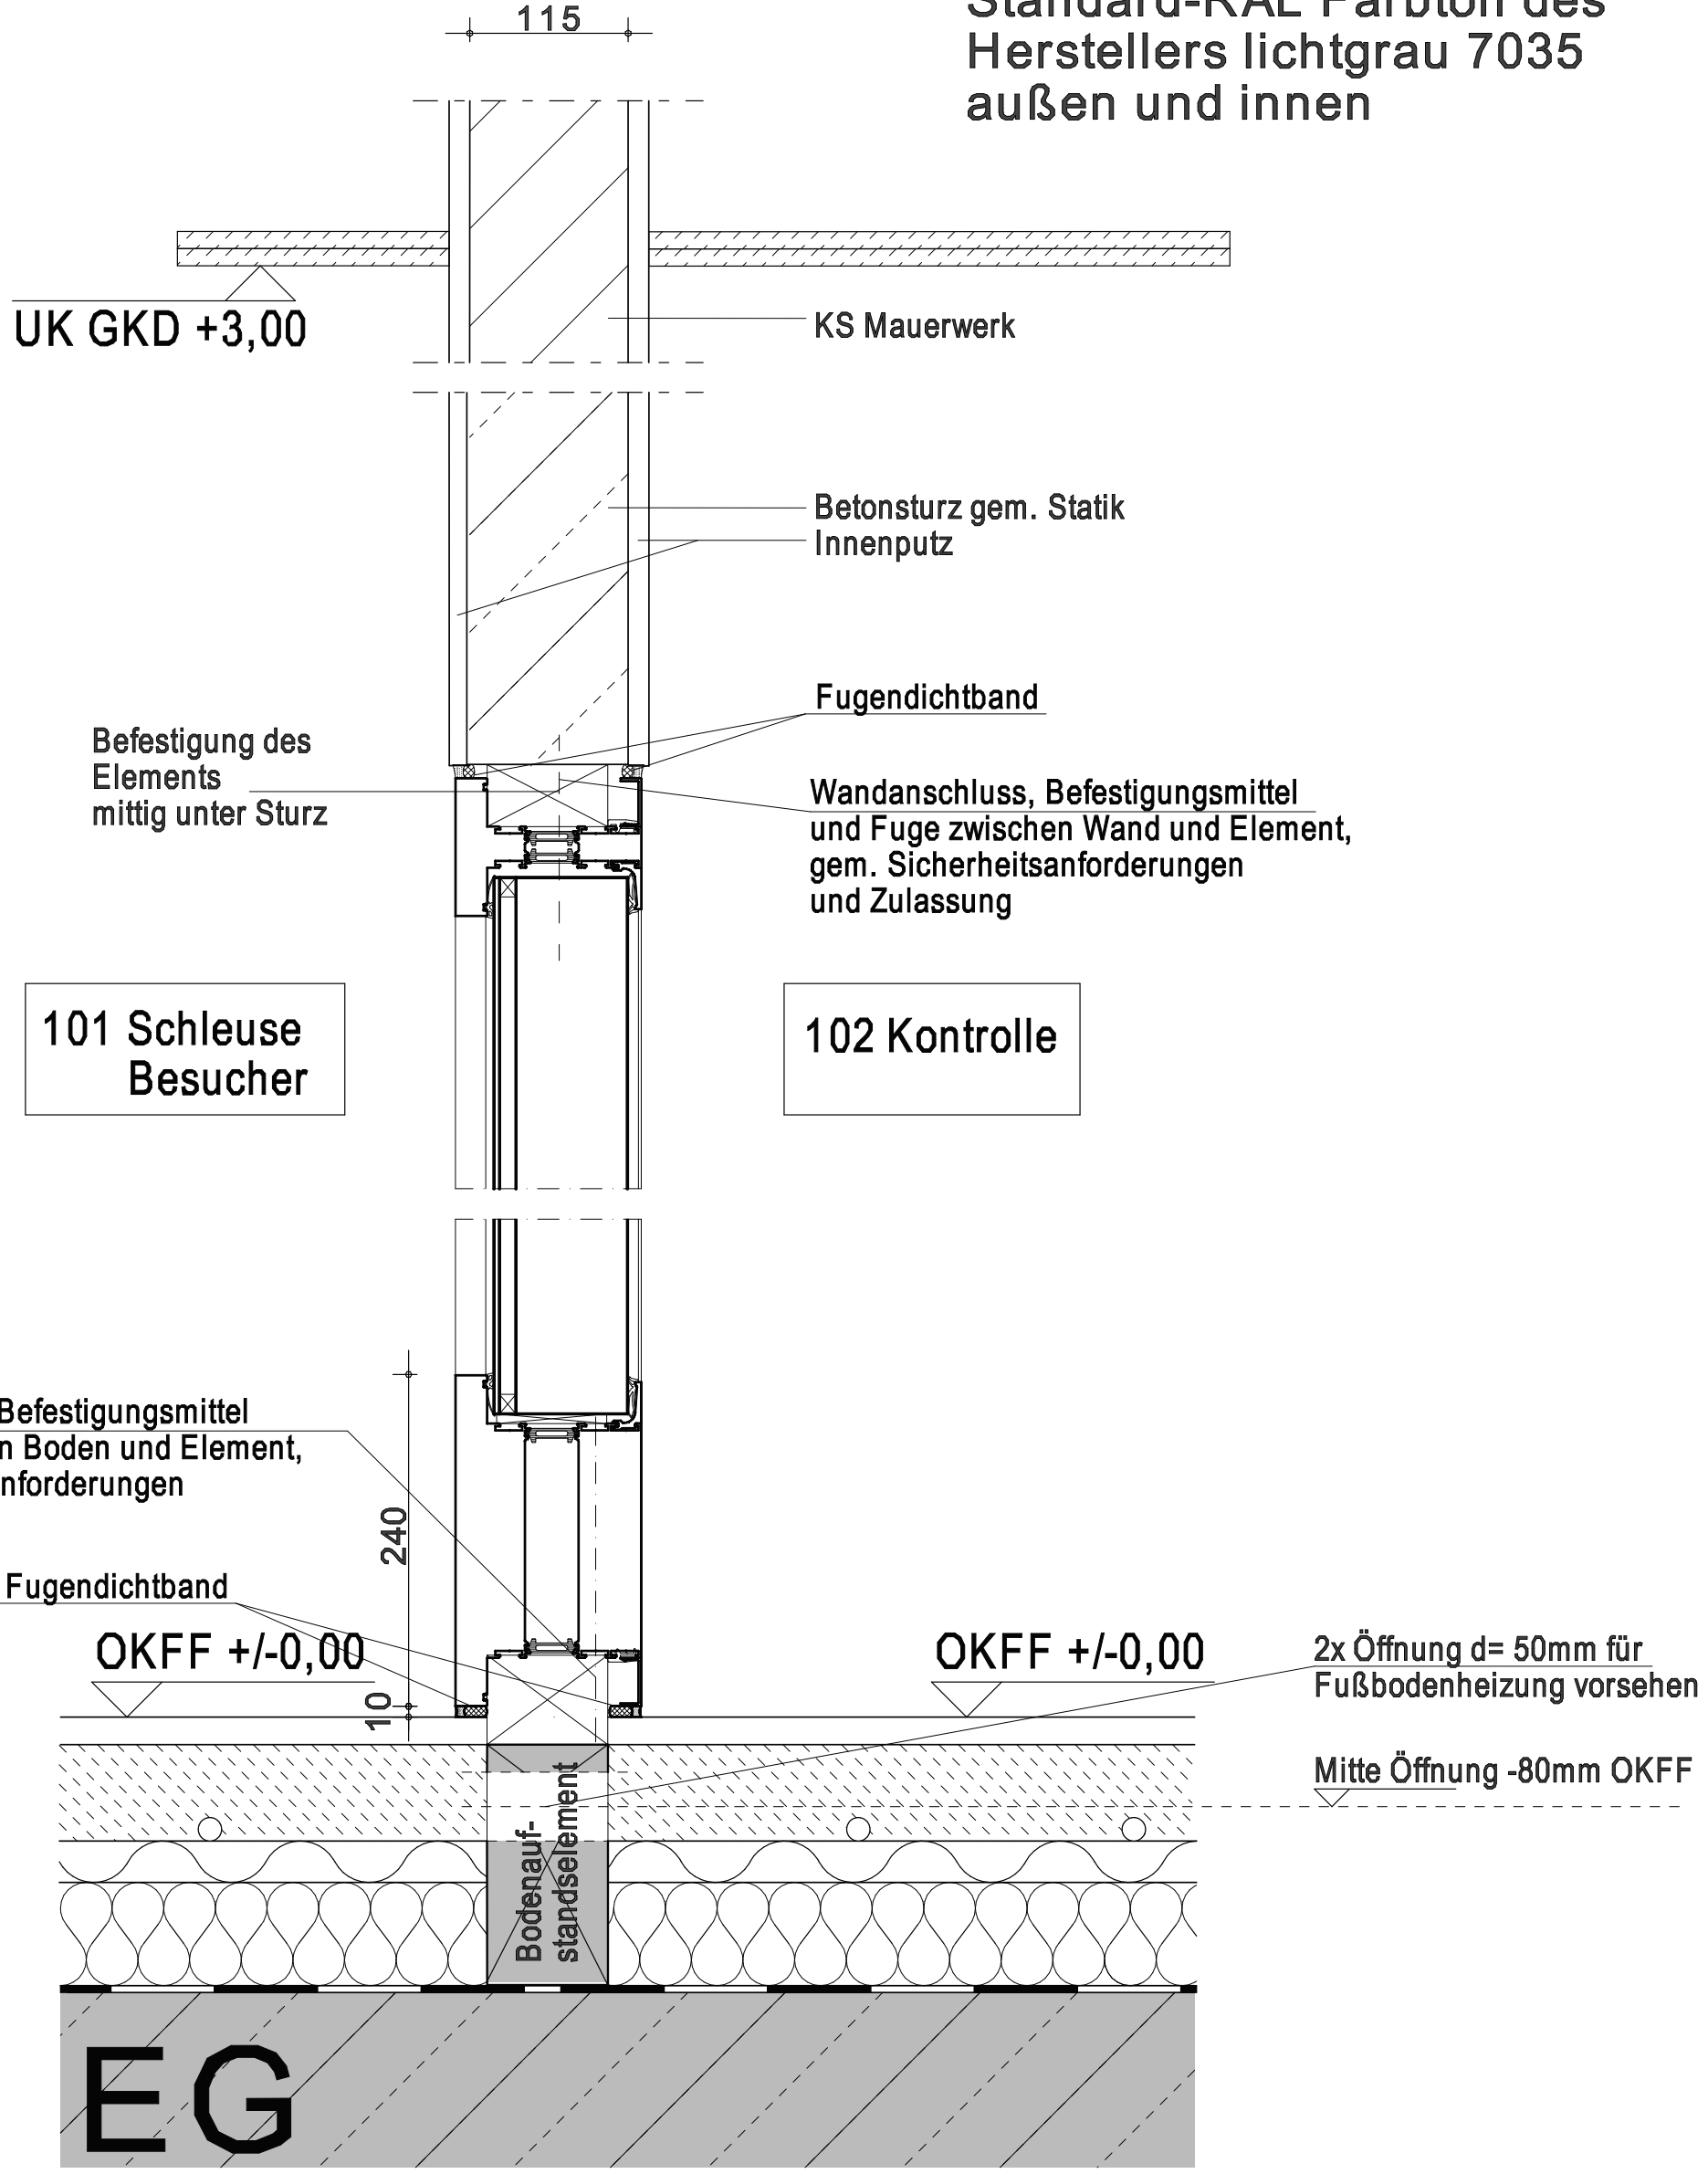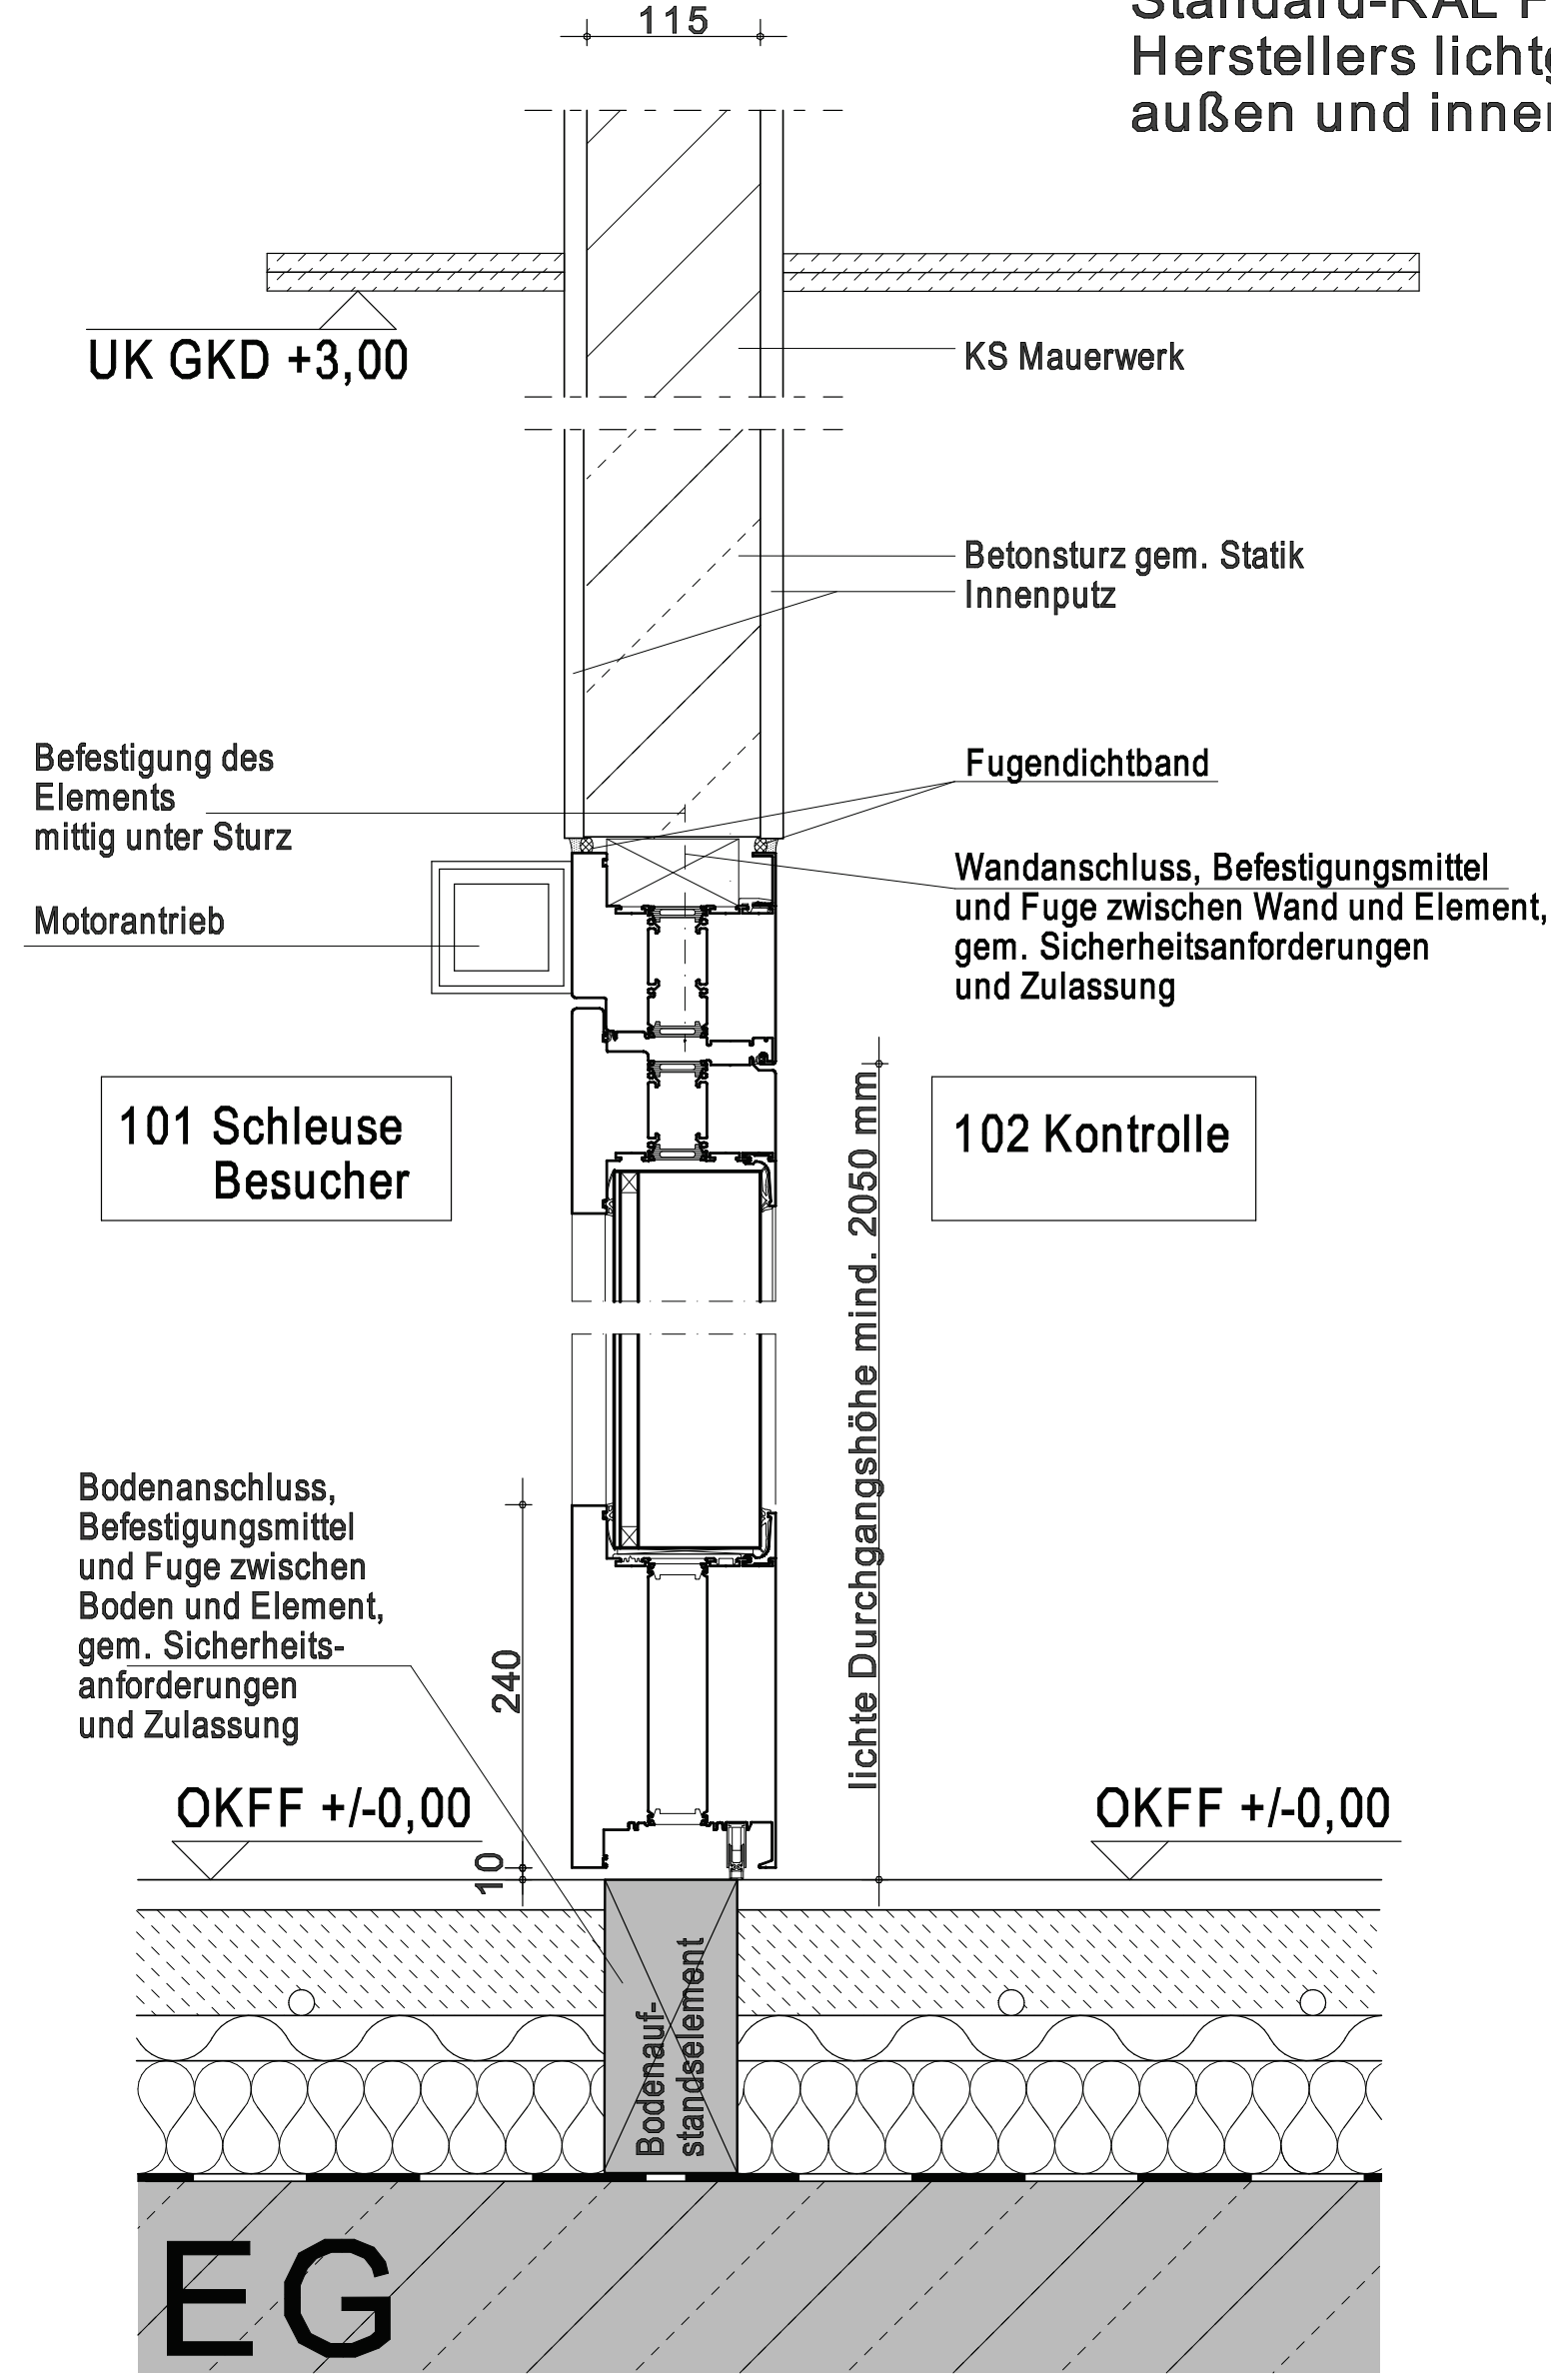

Alle Maße sind örtlich zu überprüfen

M1:5			Blatt-Nr.: 1 - T-01
Vorhaben:			Nutzungsänderung der vorhandenen Werkstatt in Haus 06 zur Pforte
Datum	18.02.2026	Planinhalt:	
gez.		T01 Wandanschluss Tür	
Bauherr:			Entwurfsverfasser:
LWL Maßregelvollzugsklinik Schloß Haldem Haldemer Str. 79 32 351 Sternwede-Haldem			Bauherr:
Bauort:			Zeichnungsnr.:
Haldemer Str. 79, 32 351 Sternwede-Haldem			23/28/ D-T-01/01