
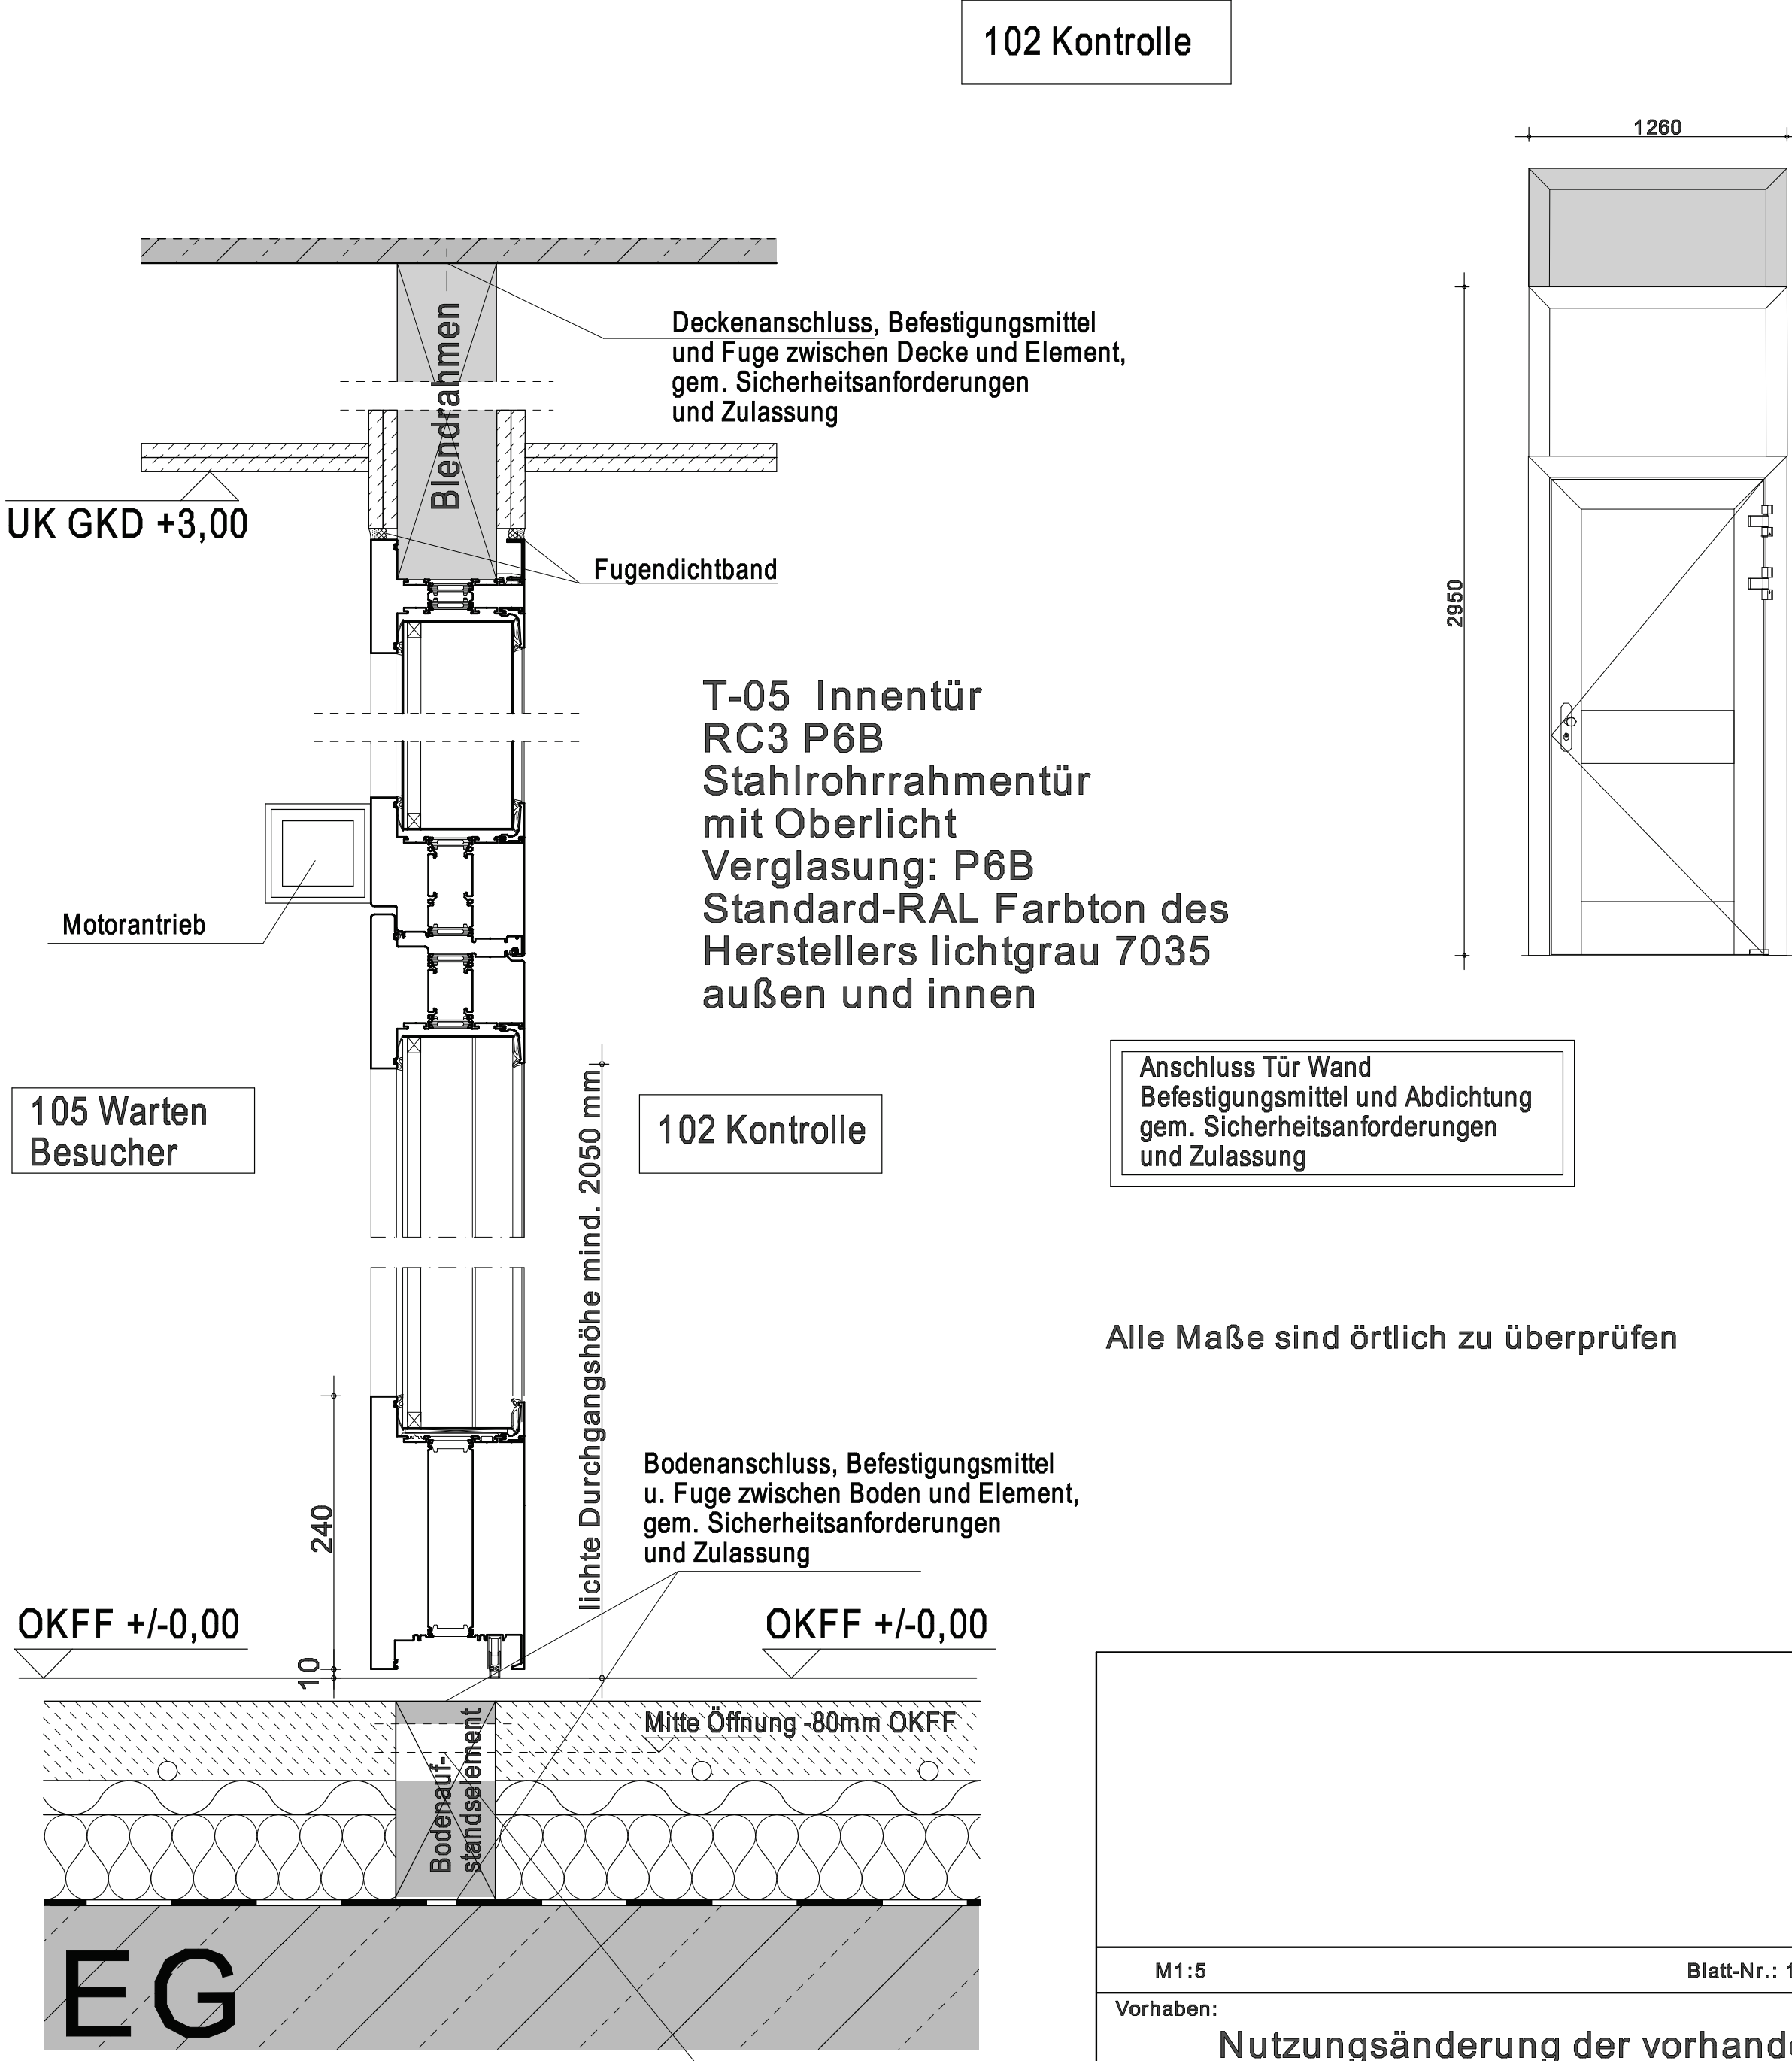


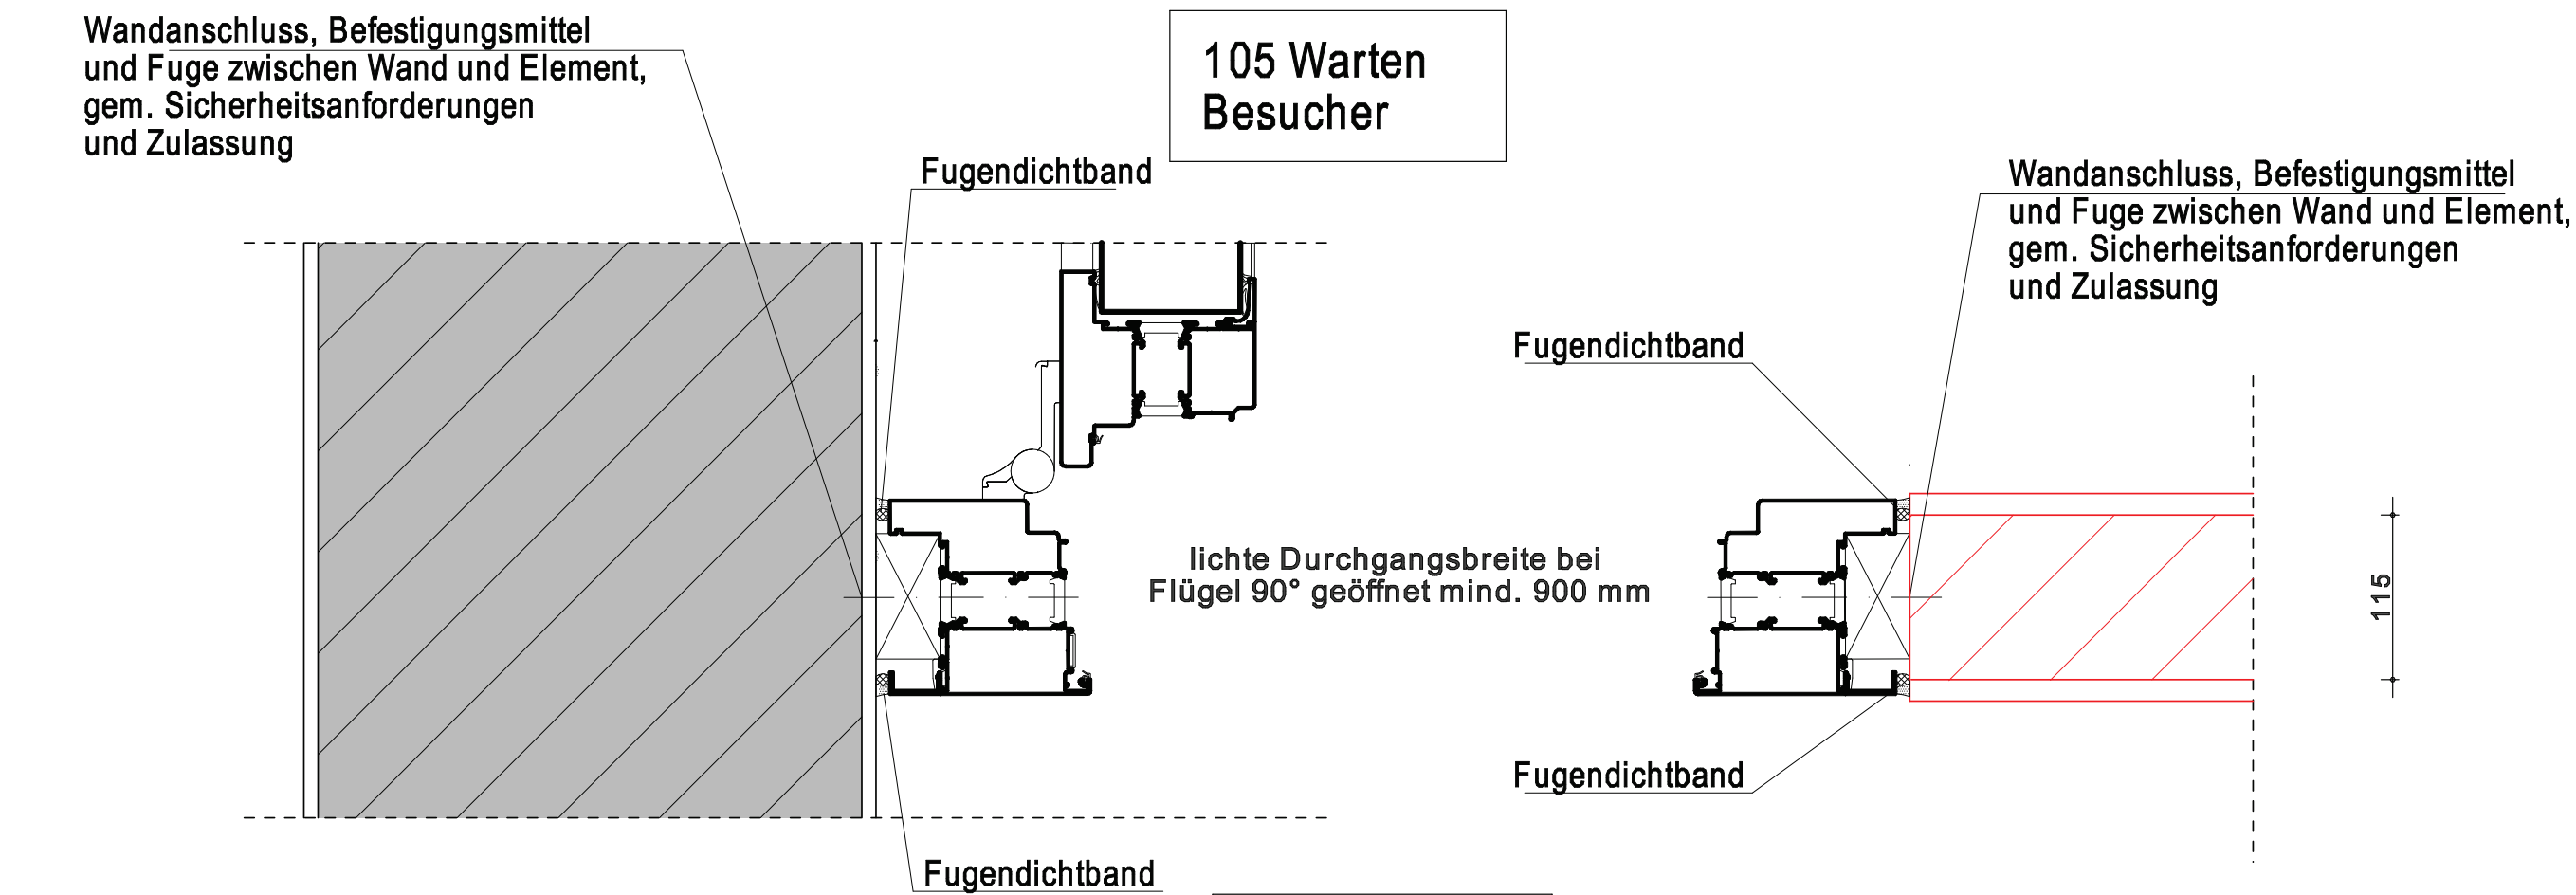

M1:5				Blatt-Nr.: 1 - T-05
Vorhaben:				Nutzungsänderung der vorhandenen Werkstatt in Haus 06 zur Pforte
Datum	18.02.2026	Planinhalt:	T05 Wandanschluss Tür	
gez.				
Bauherr:		LWL Maßregelvollzugsklinik Schloß Haldem Haldemer Str. 79 32 351 Stemwede-Haldem	Entwurfsverfasser:	
Bauort:		Haldemer Str. 79, 32 351 Stemwede-Haldem	Bauherr:	
			Zeichnungsnr.: 23/28/ D-T05/01	