


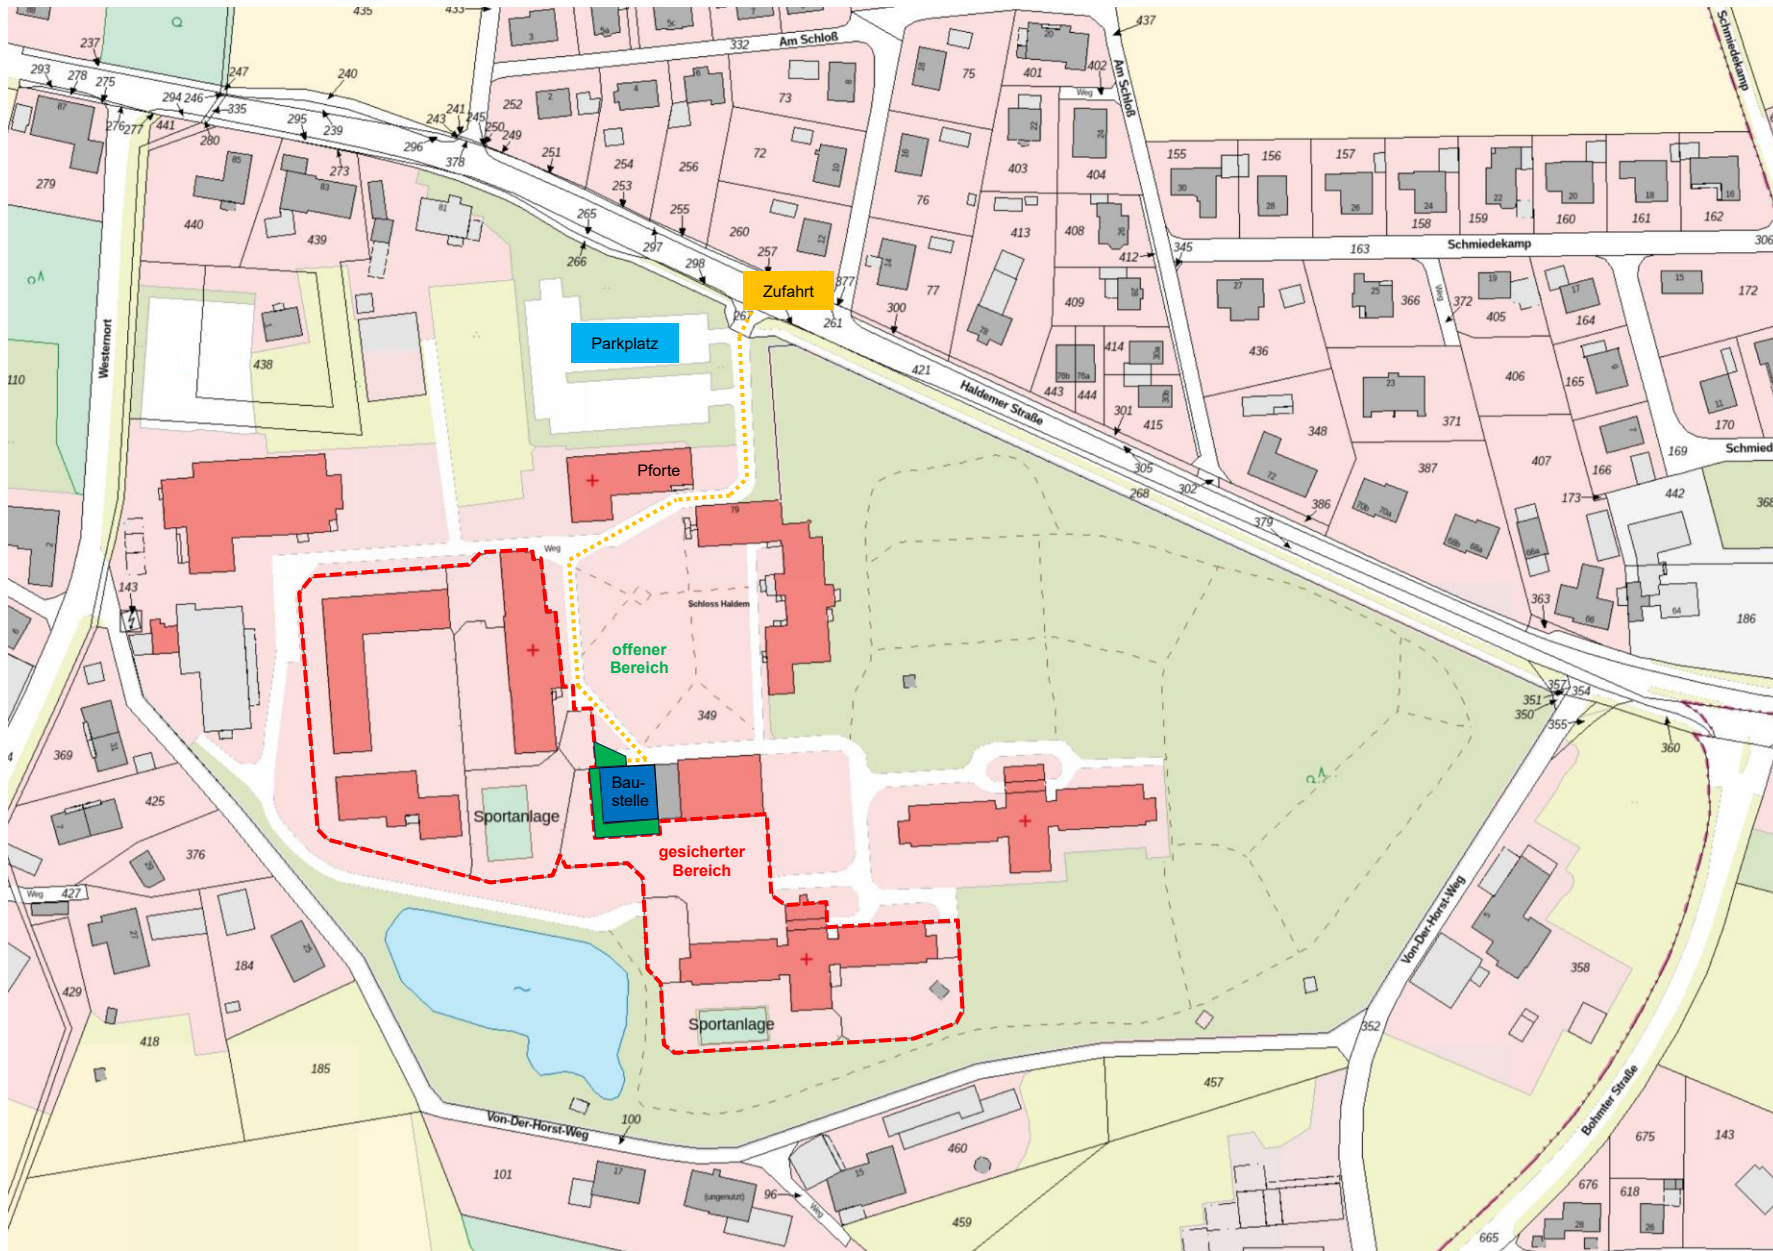

LWL-Maßregelvollzugsklinik Schloss Haldem
 Umbau Haus 06 zur Sicherheitspforte
 Lageplan 23.06.2026
 (Quelle: www.tim-online.nrw.de 19.11.2025)

--- gesicherter Bereich
 Zufahrt

■ Baubereich
 ■ Baustelleneinrichtungsfläche